


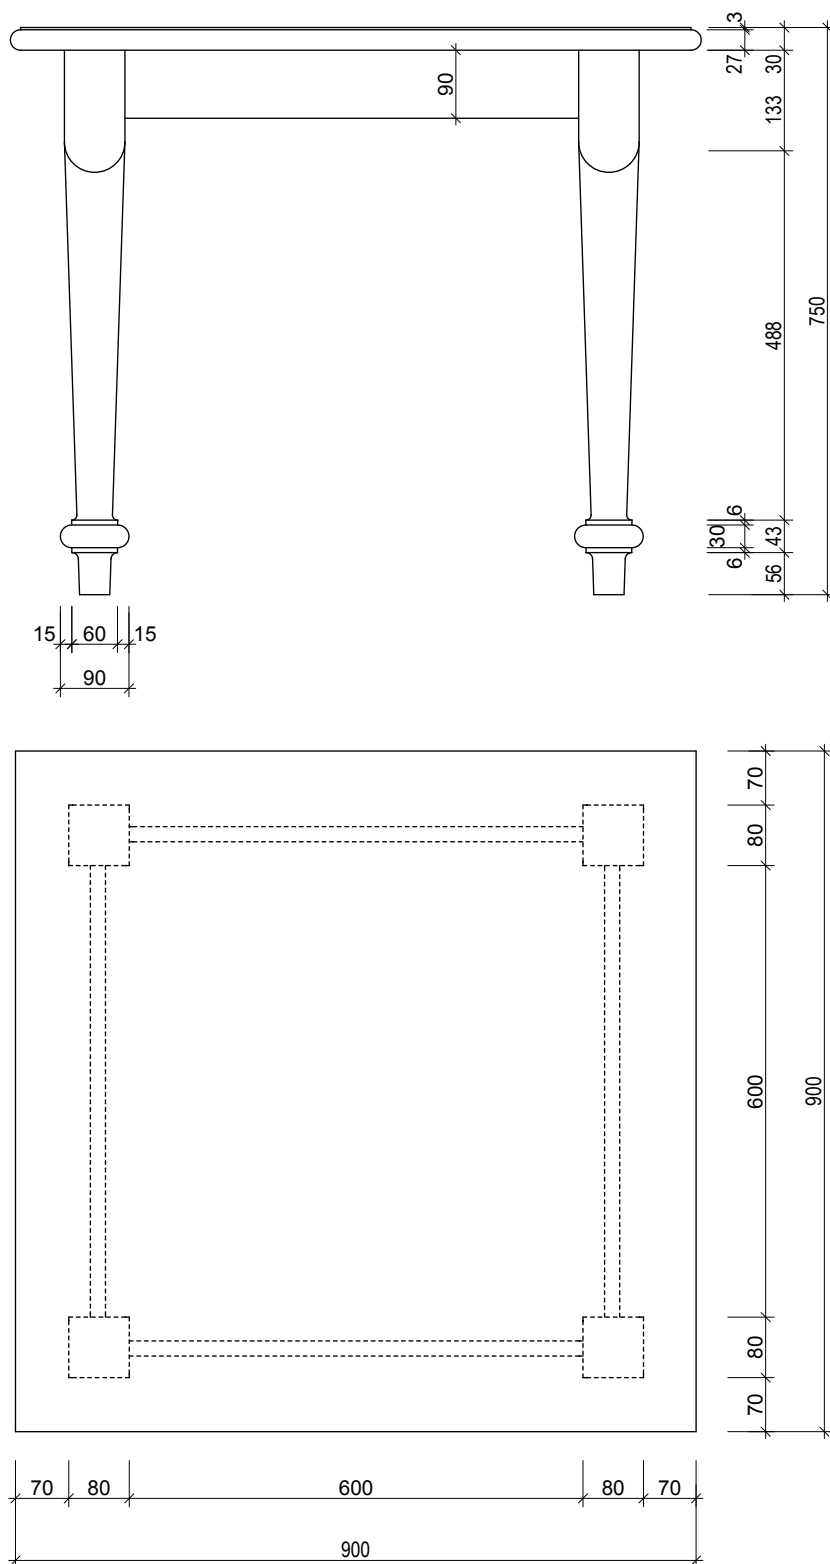

STŮL ST 1

Stůl 900/900 mm, kónické nohy kruhového průřezu

Materiál: modřín masiv

Povrch. úprava: příměřeno odstínem dub
polomatný lak polyuretanový

Poznámka: 1) před zahájením výroby zhotovitel předloží vzorky materiálu vč. povrchové úpravy k odsouhlasení
2) rozměry souvisejících stavebních konstrukcí nutno ověřit na místě

KÓTOVÁNO V MM

VNITŘNÍ VYBAVENÍ - PEVNÝ INTERIÉR

"CENTRUM STAVITELSKÉHO DĚDICTVÍ V PLASÍCH - PAMÁTKOVÁ OBNOVA
KOMPLEXU HOSPODÁŘSKÉHO DVORA" - ČÁST KNIHOVNA

KATALOGOVÉ LISTY

MĚŘÍTKO:
1:10

PRVEK:
STOLEK ST 1

ČÍSLO LISTU:
/ 01