




PŮDORYS

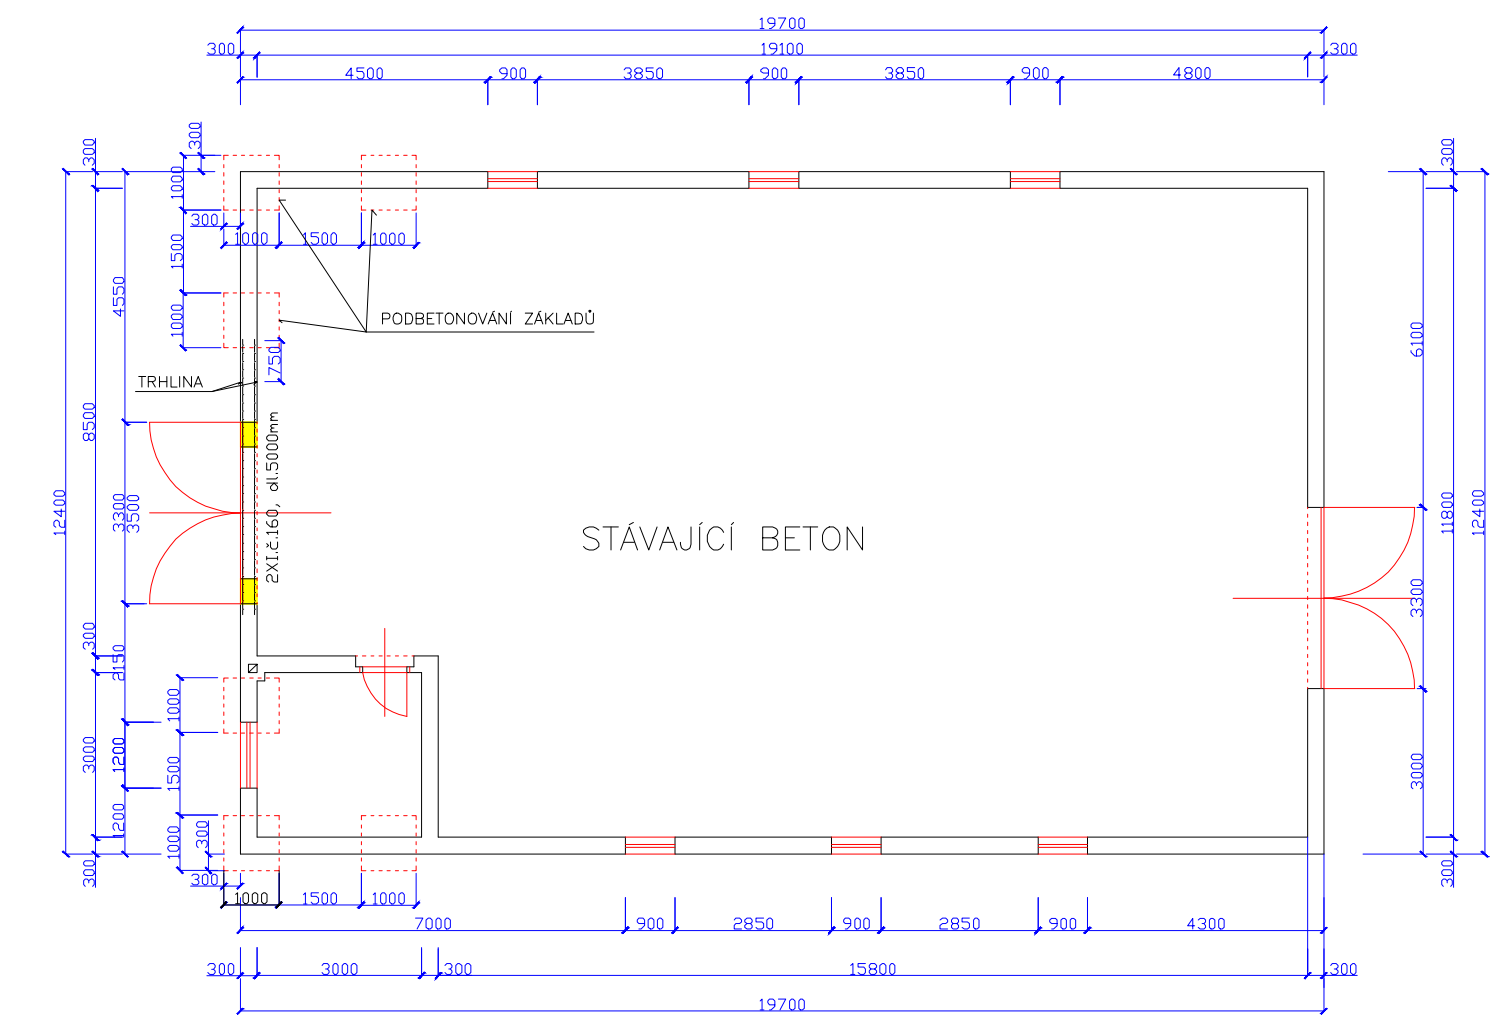


POHLED ZÁPADNÍ

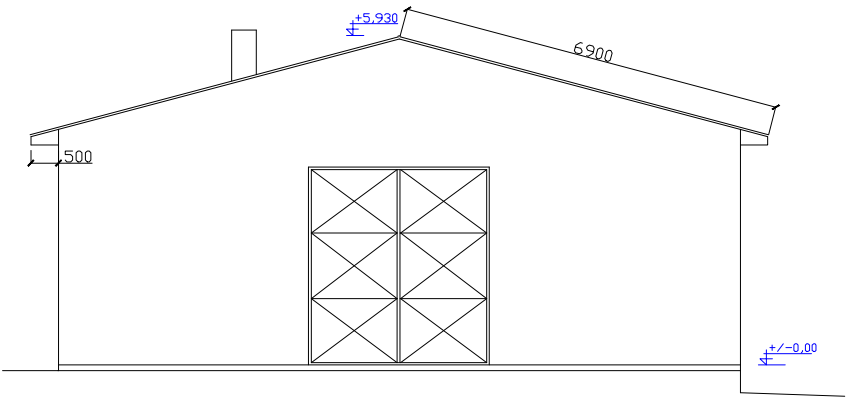

POHLED VÝCHODNÍ

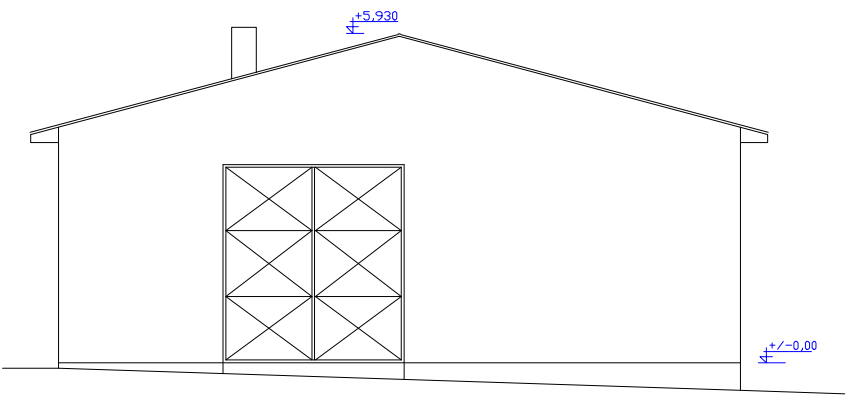

POHLED JIŽNÍ

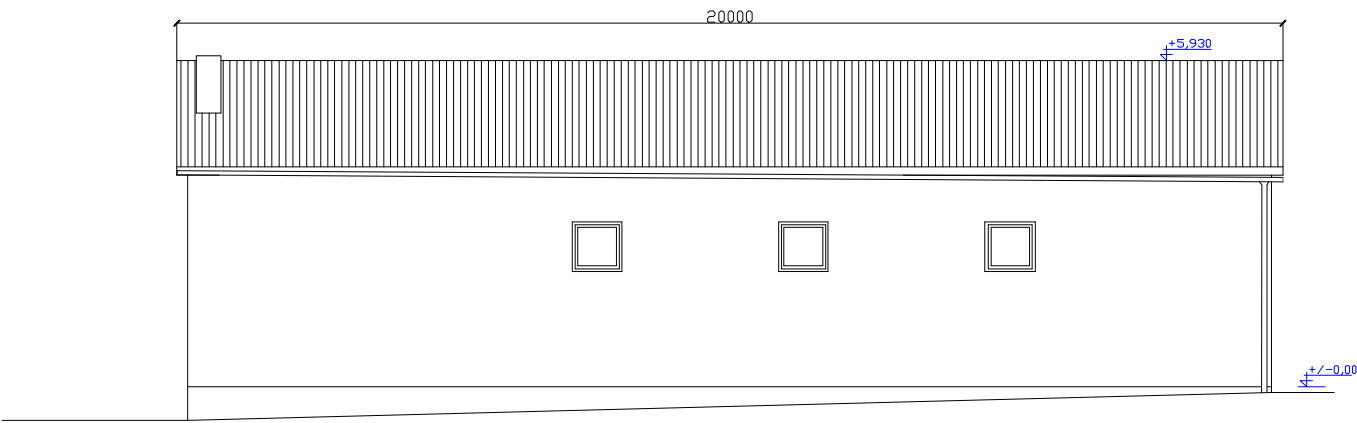

Ódpovědný projektant	ING.PRESL	INŽENÝRSKÁ KANCELÁŘ
Vypracoval	ING.PRESL	Zborovská 37, 301 00 PLZEŇ
Místo stavby	PLANÁ U MAR.LÁZNÍ	tel/fax 377441105,377441107
KRAJ	PLZEŇSKÝ	e-mail : ik.hajzman@volny.cz
Investor	MĚSTO PLANÁ U MAR. LÁZNÍ	Číslo zakázky
Akce	PLANÁ U MAR. LÁZNÍ - SBĚRNÝ DVŮR ODPADŮ	Datum
		Stupeň dokumentace
Obsah	STÁVAJÍCÍ HALA 1:100	Číslo přílohy
		F12