



CHODNÍK

TERASA

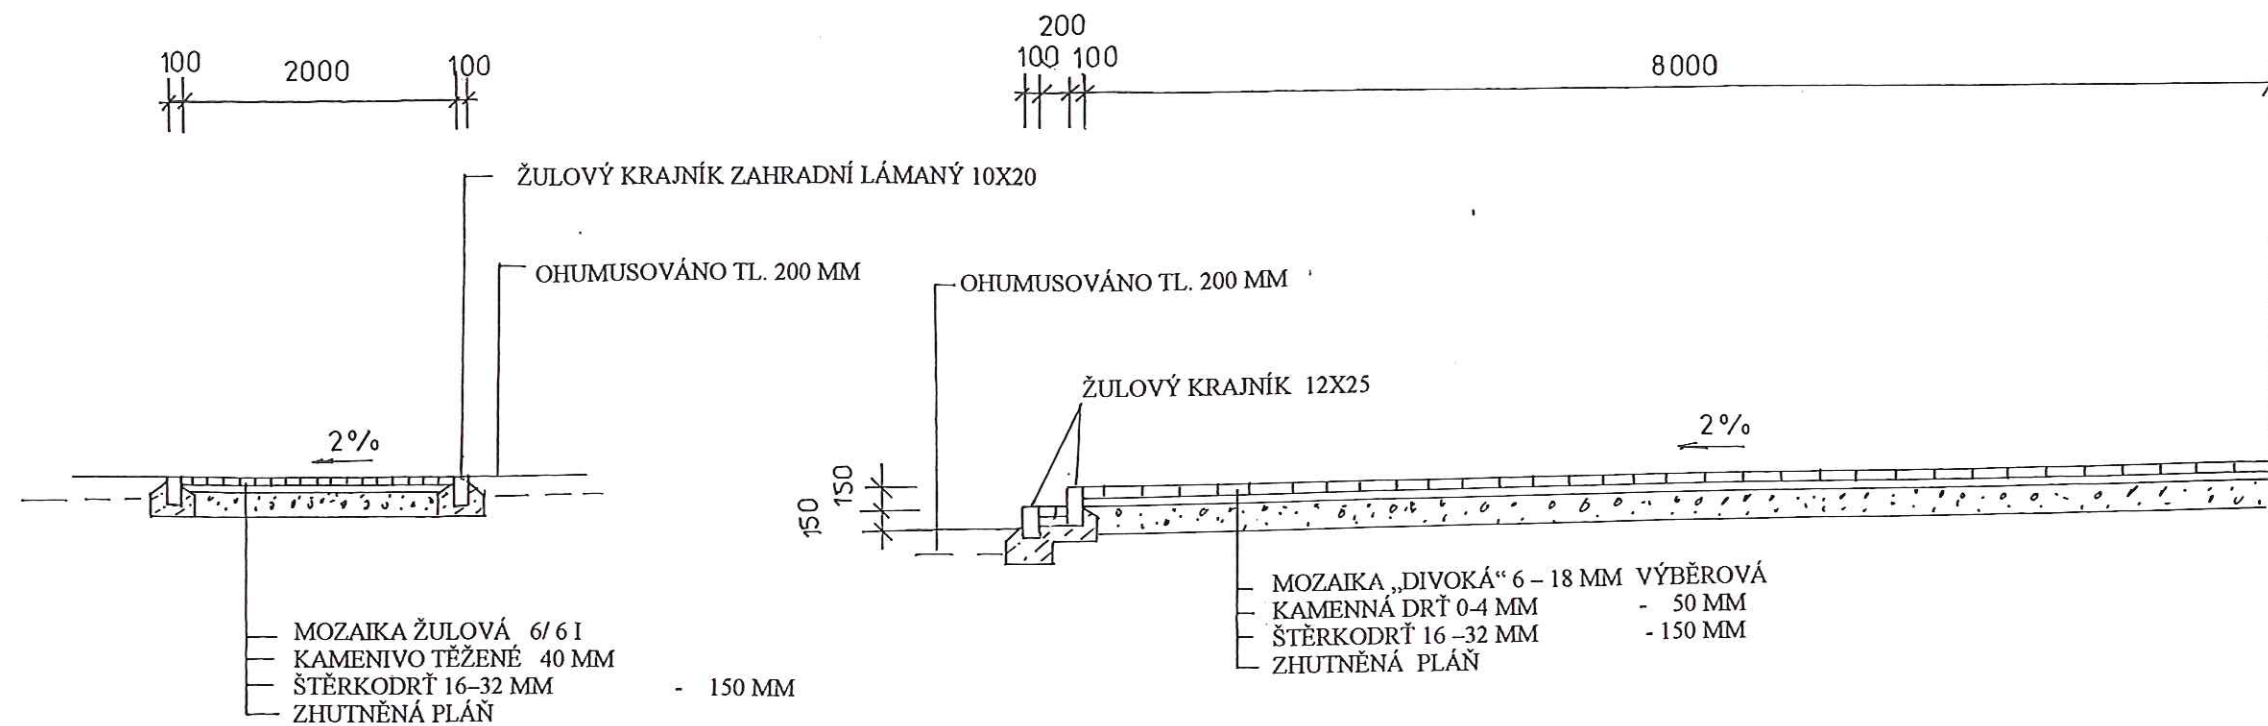

ROZŠÍŘENÍ KOMUNIKACE U PARKOVIŠTĚ

TERÉNNÍ SCHODIŠTĚ

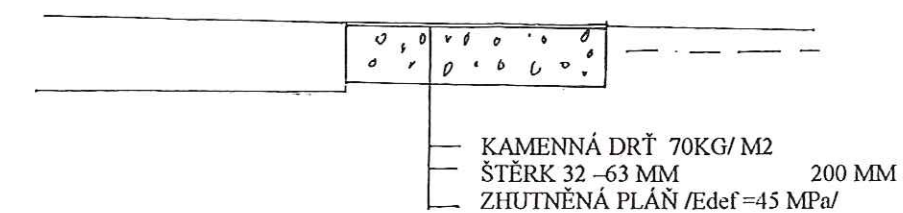

PARKOVIŠTĚ BUDE VYSKLÁDÁNO ZE ZATRAVŇOVACÍCH PANELŮ RECYFIX  
/DETAIL PŘILOŽEN K VÝKAZU VÝMĚR/

|       |              |                                                               |                                  |
|-------|--------------|---------------------------------------------------------------|----------------------------------|
|       |              | Investor: obec MODRAVA<br>MODRAVA 83<br>341 92 KAŠPERSKÉ HORY |                                  |
| Akce  | Ved.proj.    |                                                               | ing.arch.R.Hucl                  |
|       | Zodp.proj.   |                                                               | ing. Václav Hucl                 |
|       | Místo        |                                                               | FILIPOVA HUŤ č.p.1759,1760+okolí |
|       | Měř.:        | 1 : 50                                                        | Datum: 05,2019                   |
|       | Zak. č.      |                                                               | Stupeň: DSP                      |
| Obsah | VZOROVÉ ŘEZY |                                                               | Č.výkresu: 3                     |
|       |              |                                                               | Část: D2.1                       |