
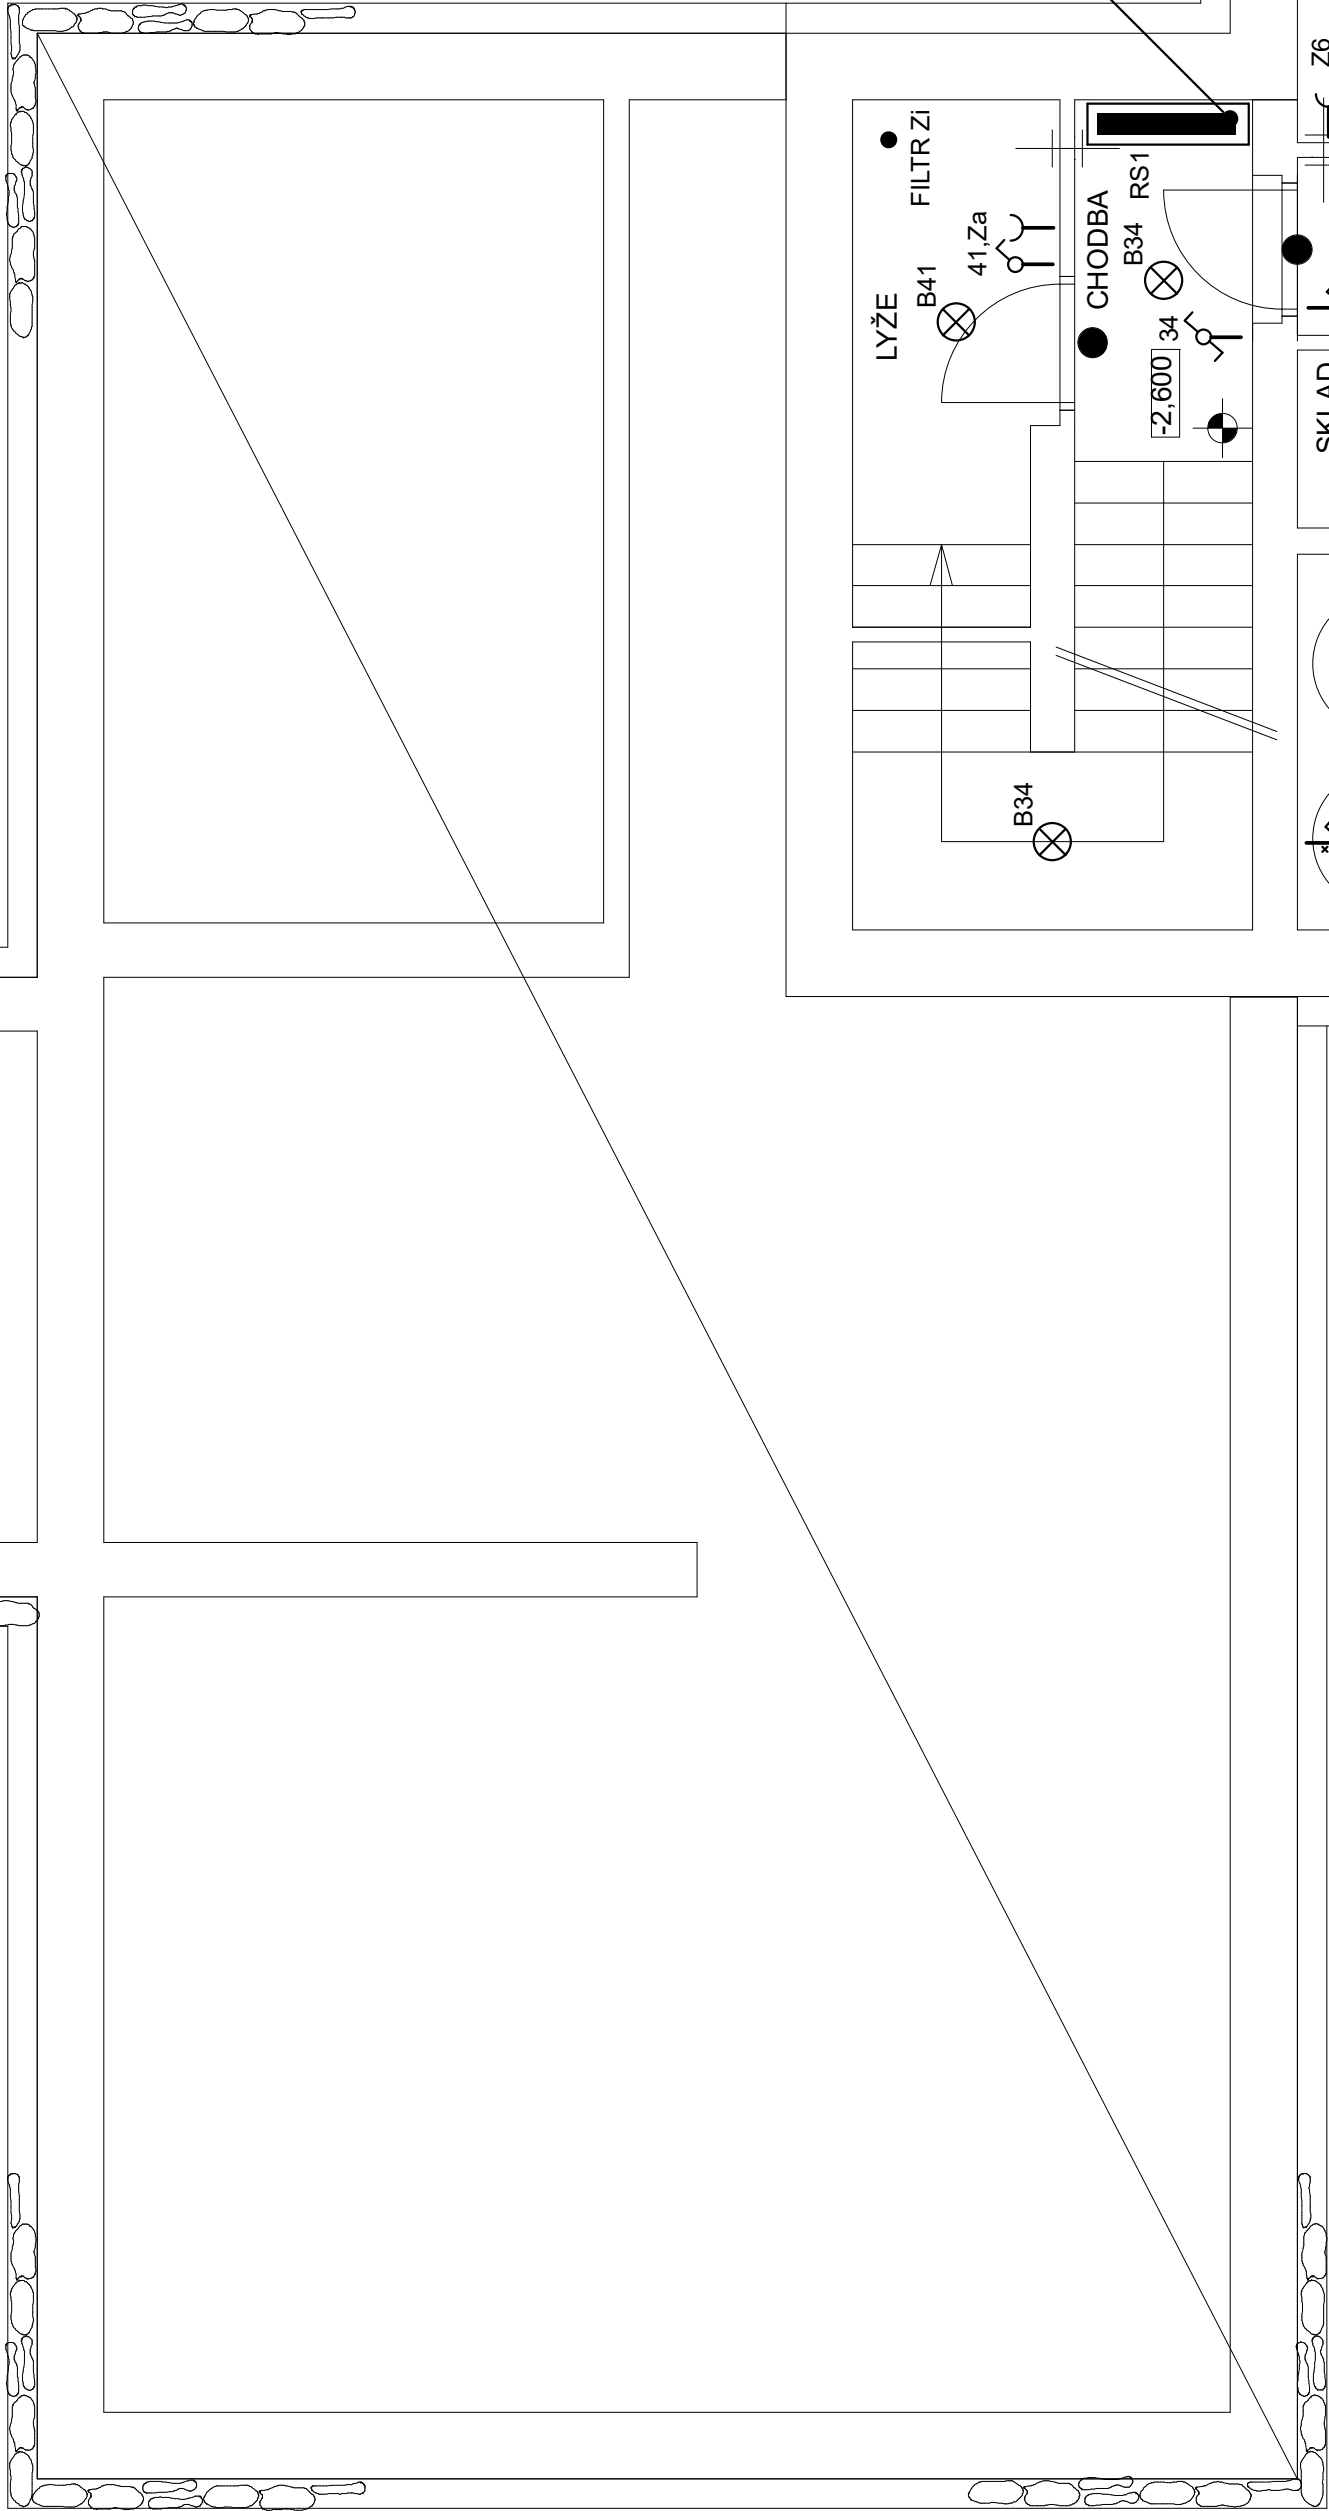


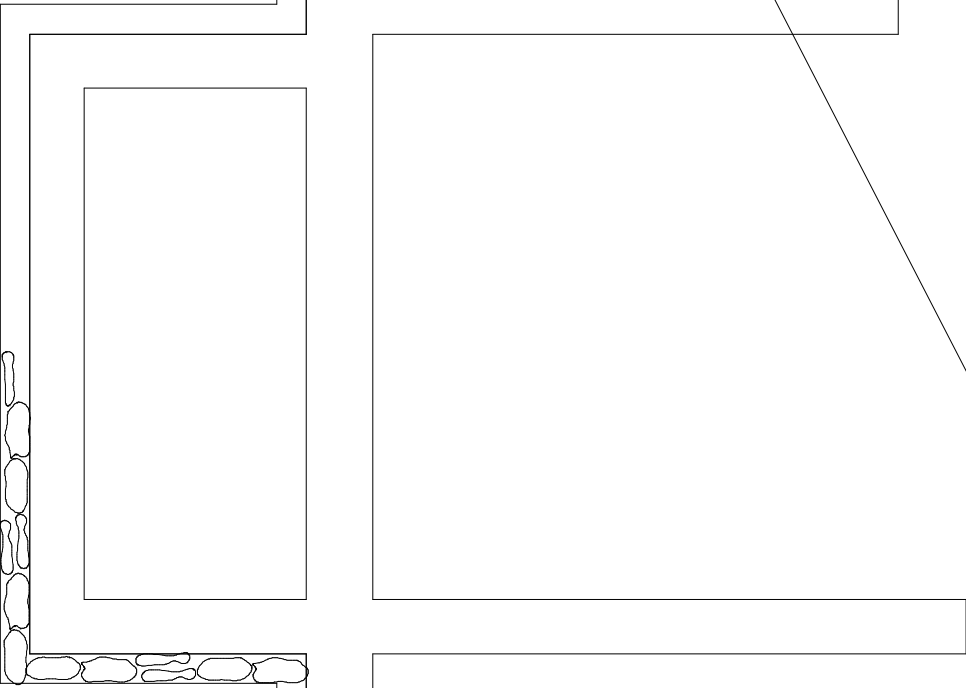

Legenda:

rozvaděče
RS - rozvaděče spotřeby společné spotřeby domu
+ části ubytovací kapacity, rozvodnice s jističi

svítidla, vývody
B...srovnání svítidla

zásuvky
nebytové
Za-Zf 16A/230V
Z31...zásuvka 32A/400V
ZEP...topná patrona zebříku

ostatní
TČI...vnitřní část tepelného čerpadla-propojení z ET
TČV...venkovní část tepelného čerpadla-propojení z ET
TA...vývod pro venkovní čidlo teploty, osazeno projektem topení
V...vývod pro zařízení vzduchotechniky, spínání se světlem + dobřeh
EB...el boiler
DT...domácí telefon (videovrátný)
T...telefonní linka a datová zásuvka
TV...televizní zásuvka

Poznámka:
1. svítidla budou vybrána majitelem
2. čísla u svítidel označují obvod
3. čísla (písmena) u zásuvek označují okruh
4. instalace bude provedena pod omítkou v konstrukci příček ev. podlahou
5. světelné okruhy budou v provedení CYKY 3x1,5 (5 x 1,5)
6. zásuvkové a technické okruhy budou v provedení CYKY 3x2,5 (5x2,5, 5x4)
7. pro slaboproudé rozvody bude provedeno vyfukování TP ø29mm
8. vývody v kuchyni nutno provádět po konzultaci s dodavatelem vybavení
9. trasa venkovních rozvodů do oplocení viz situace

LEGENDA MÍSTNOSTÍ VIZ STAVEBNÍ ČÁST

1NP = 0.000 =1093,30

PROJEKTY STAVEB ČINNOST INVESTORSKÁ, INŽENÝRSKÁ			
	Barrandova 26 , 326 00 Plzeň, tel. 377 457 839, fax. 377 457 839, E-mail. radim.huel@volny.cz		
	Investor: obec MODRAVA MODRAVA 63 Vltavská ul.20 32600 PLZEN		
341 92	KASPERSKÉ HORY	150 00 PRAHA 5	Č. výkresu: 32600 PLZEN
Akce STAVEBNÍ ÚPRAVY STÁV OBJEKTŮ FILIPOVA HUŤ - ROD. DŮM 1		Stupeň: D.S.P.	2
Obsah D1.4. ELEKTRO NN, PŮDORYS 1PP		Měř.: 1 : 50	Část:
		Datum: 05.2019	