


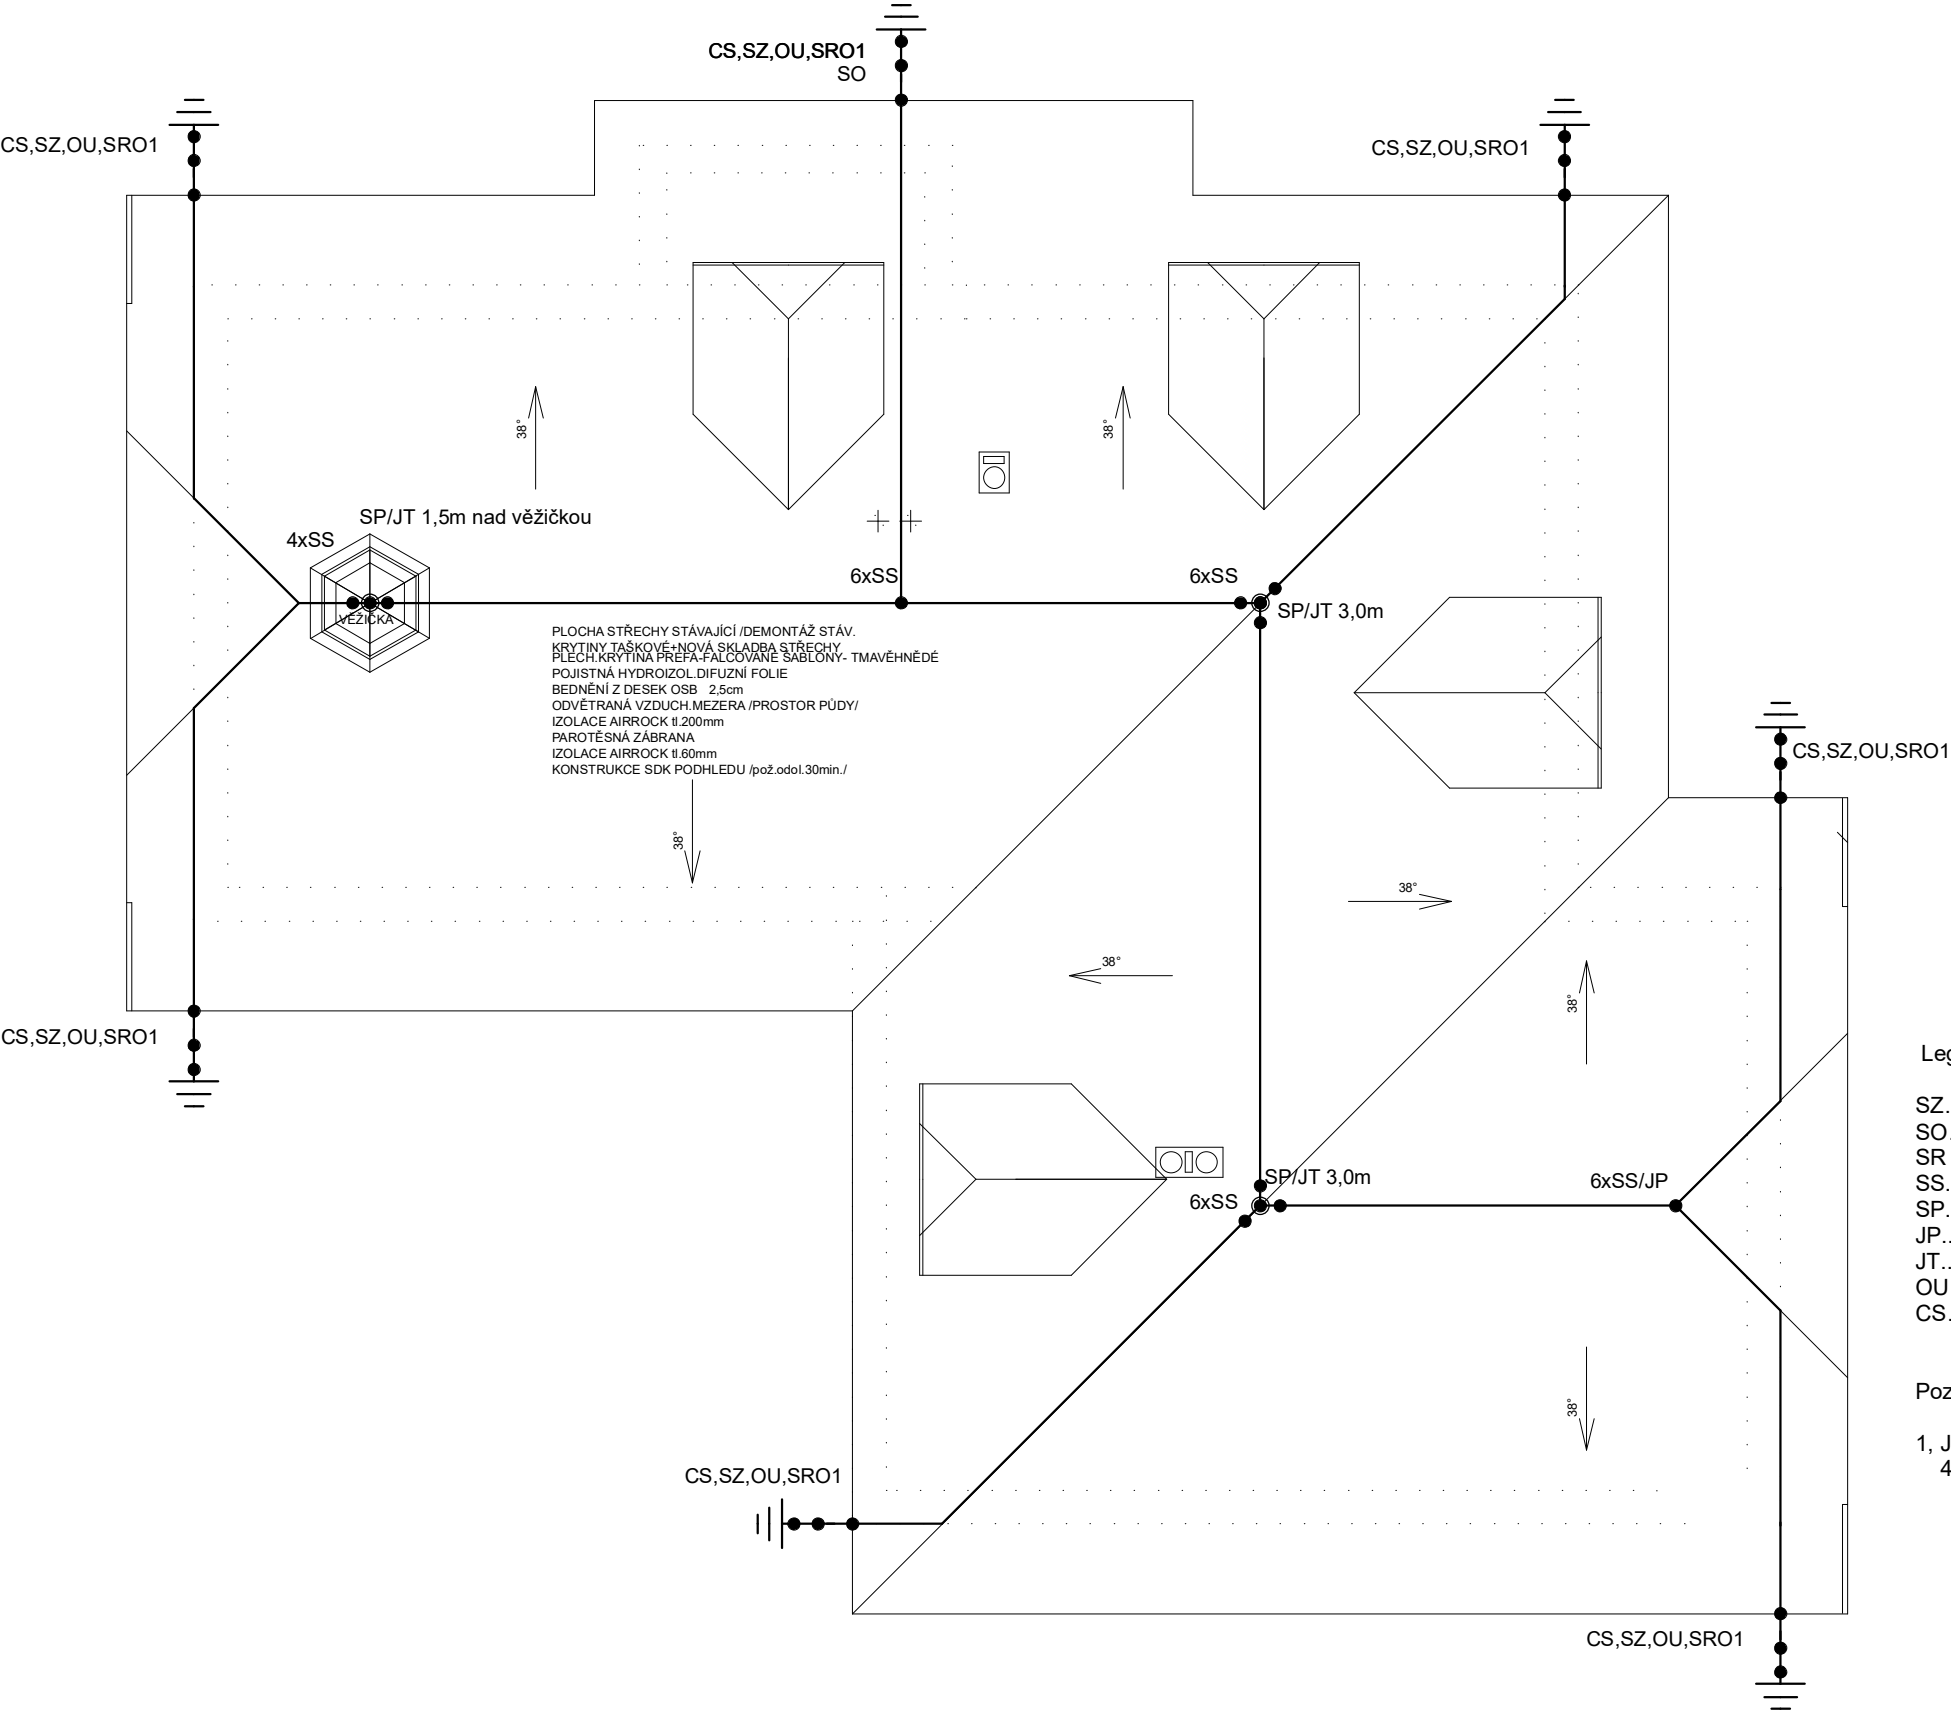

Legenda:

- SZ...svorka zkušební
SO...svorka okapová
SR 01...svorka spojovací v zemi
SS...svorka spojovací
SP...svorka připojovací
JP...jímač pomocný
JT...jímač tyčový
OU...ochranný úhelník
CS...číslo svodu

Poznámka:

- 1, Jímací soustava bude provedena vodičem AlMgSi, nebo FeZn průměr 8 mm
4mi strojenými svody na uzemnění uložené v základech objektu.

1NP = 0.000 =1093,30

PROJEKTY STAVEB ,ČINNOST INVESTORSKÁ, INŽENÝRSKÁ			
Barrandova 26 , 326 00 Plzeň, tel. 377 457 839, fax. 377 457 839, E-mail. radim.hucl@volny.cz			
Investor:	obec MODRAVA MODRAVA 63 341 92 KAŠPERSKÉ HORY	Ved.proj. ing.arch.R.Hucl Vltavská ul.20 150 00 PRAHA 5	Zodp.proj. Miroslav Pech Francouzská tř.2016/3 32600 PLZEŇ
Akce STAVEBNÍ ÚPRAVY STÁV.OBJEKTŮ FILIPOVA HUŤ - ROD. DŮM 1		Stupeň: D.S.P.	Č.výkresu: 5
		Měř.: 1 : 50	
Obsah	D.1.4. ELEKTRO NN, PŮDORYS STŘ.	Datum: 05.2019	Část: