

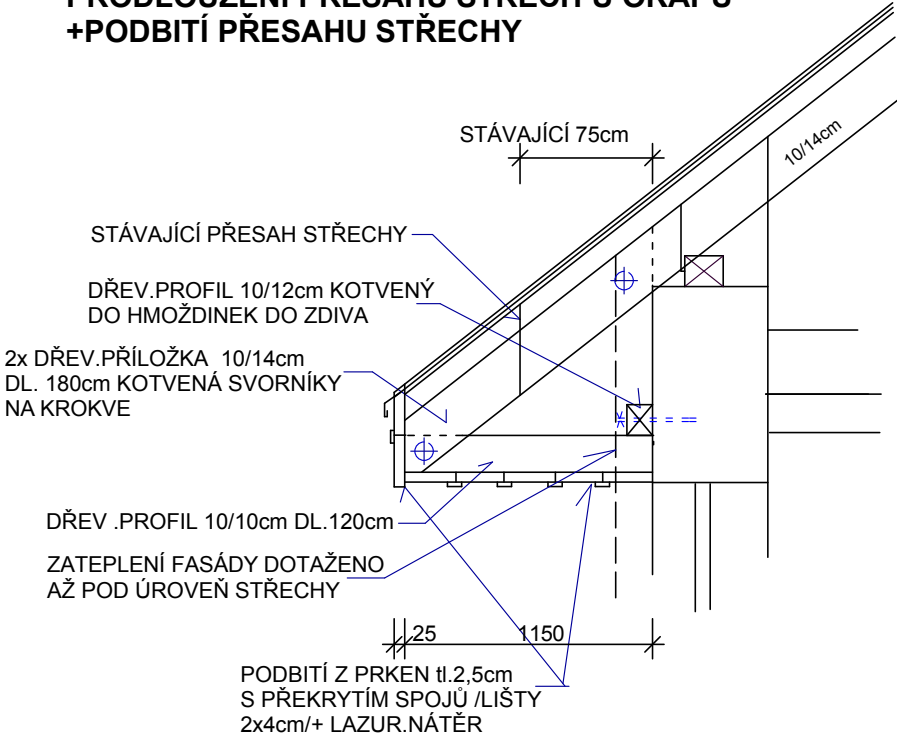


PRODLOUŽENÍ PŘESAHU STŘECH U OKAPU
+PODBITÍ PŘESAHU STŘECHY

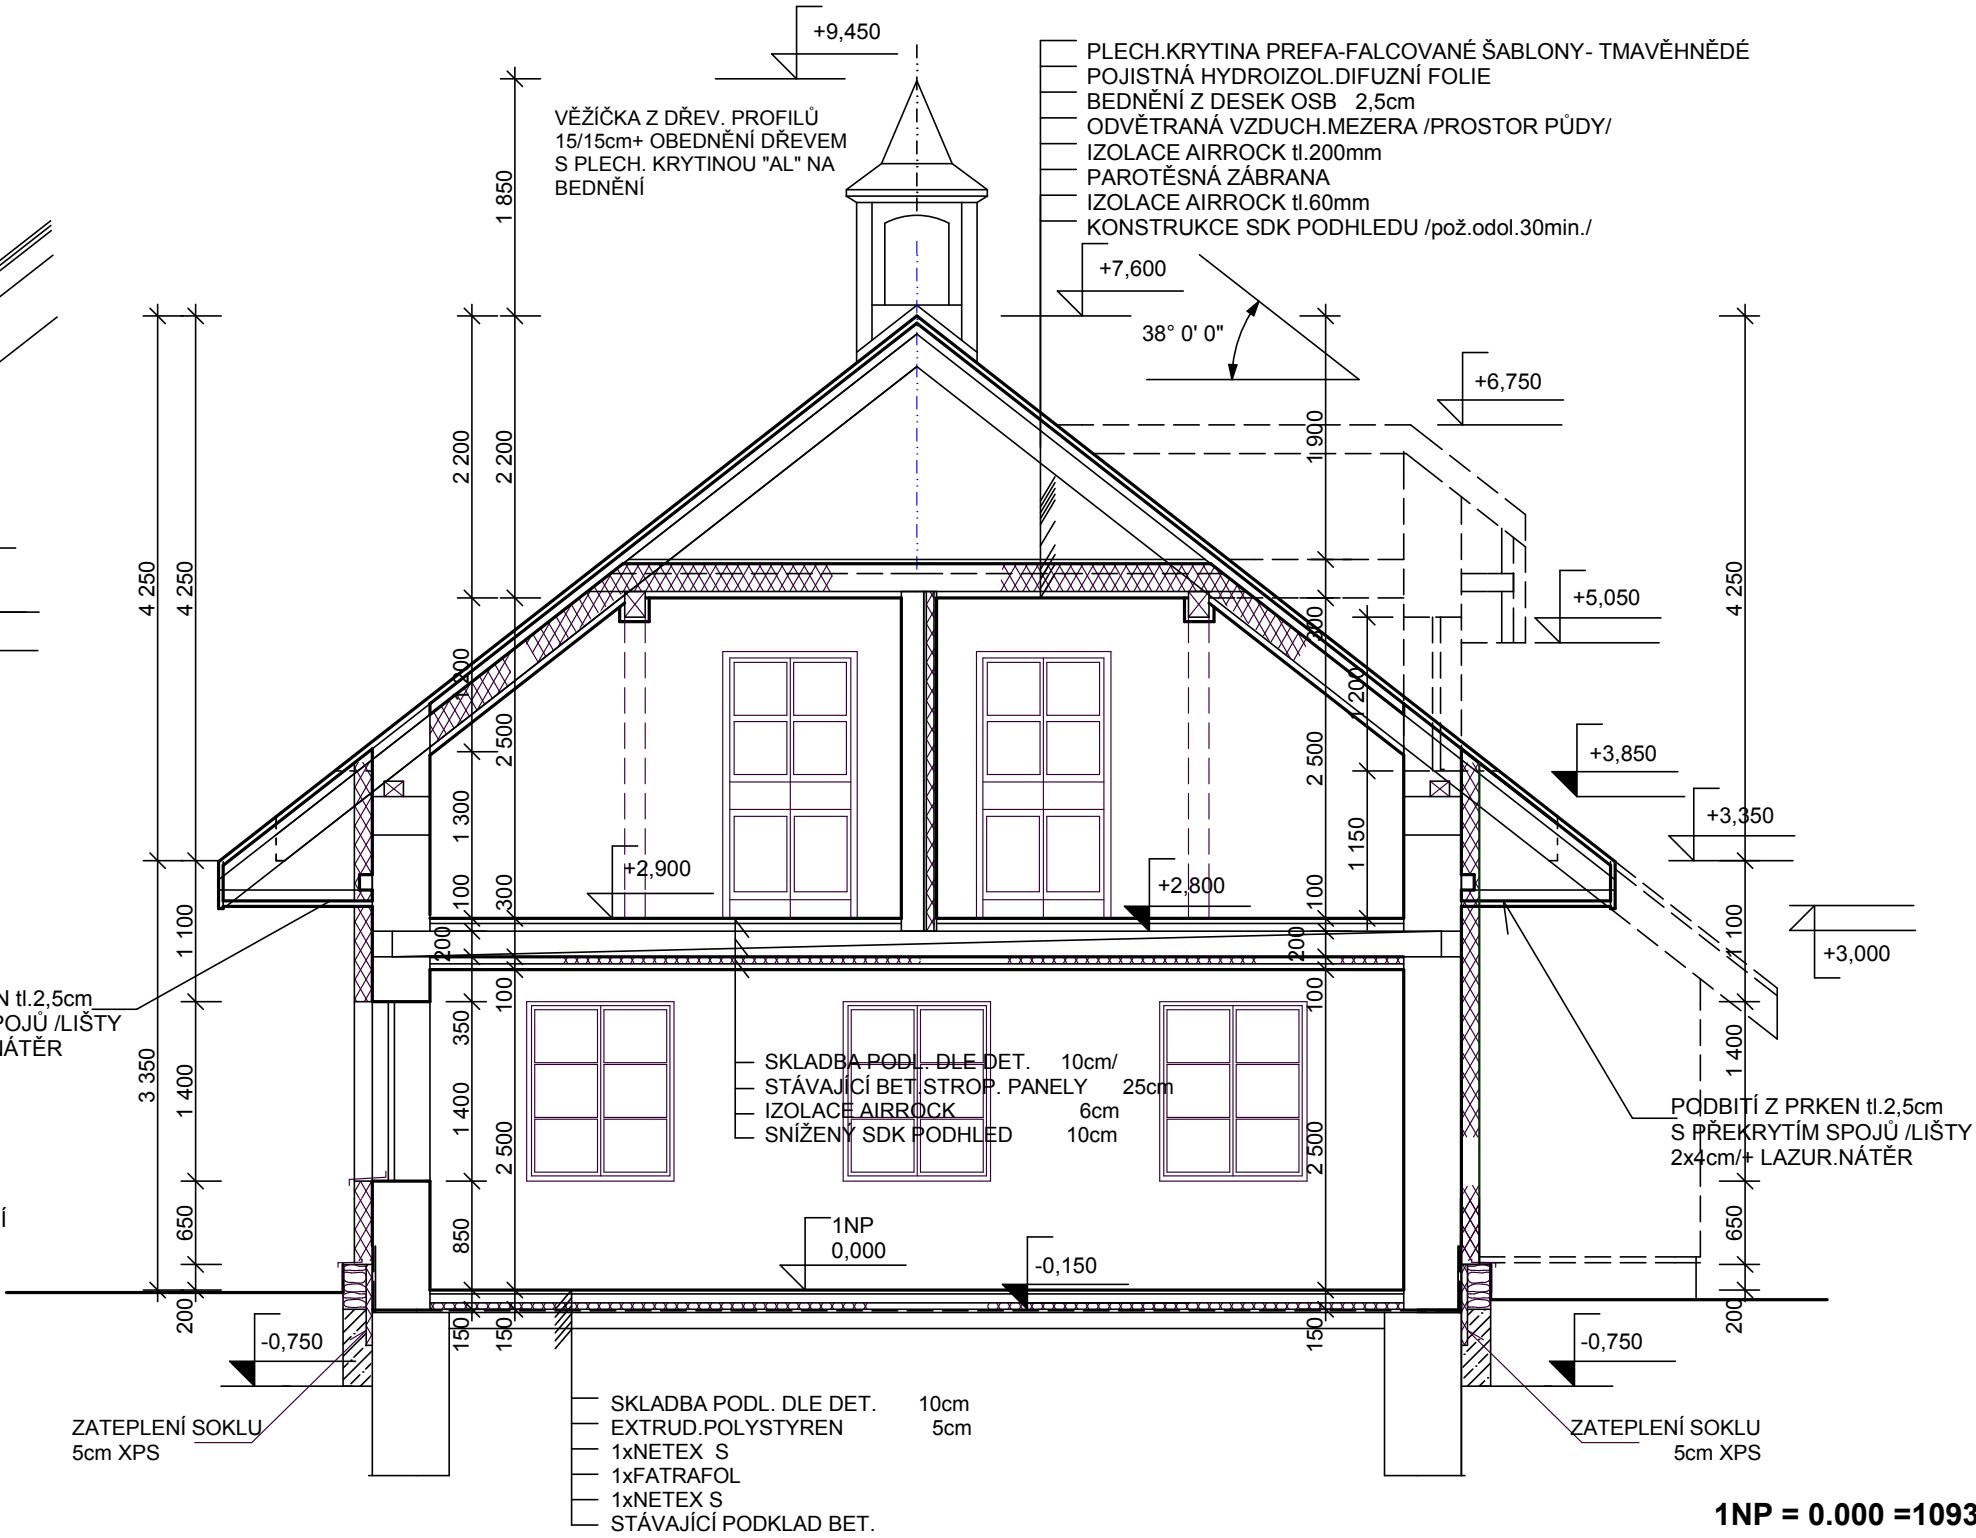

DETAIL SOKLU

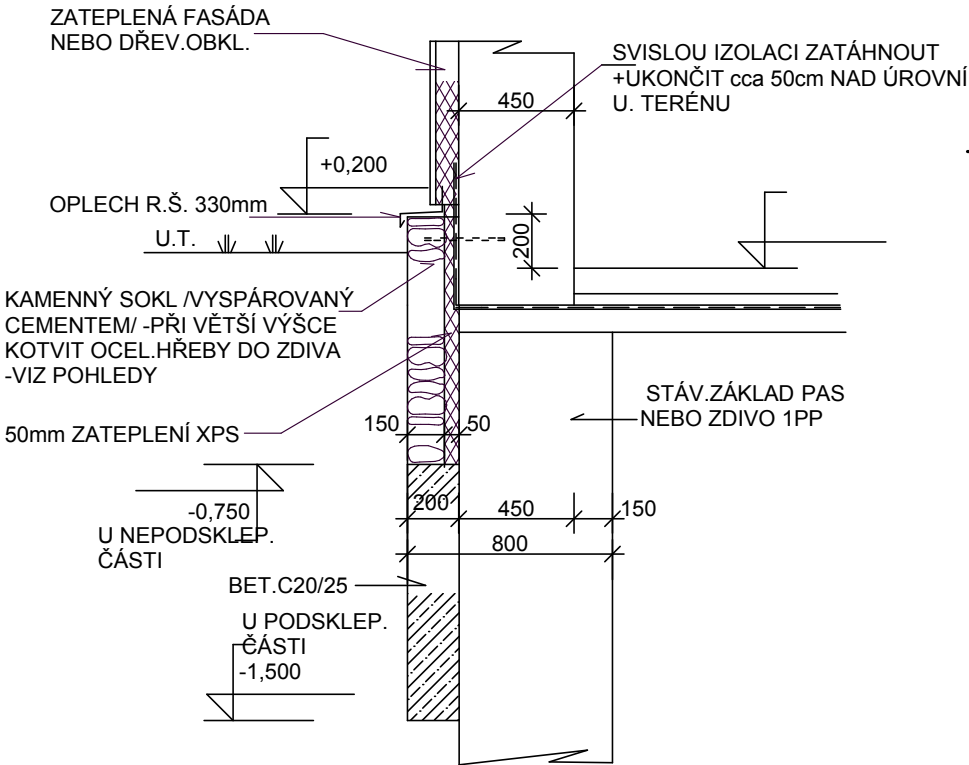

1NP = 0.000 =1093,30

FILIPOVA HUŤ
č.p.1759,1760+okolí

 PROJEKTY STAVEB ,ČINNOST INVESTORSKÁ, INŽENÝRSKÁ						
Barrandova 26 , 326 00 Plzeň, tel. 377 457 839, fax. 377 457 839, E-mail. radim.hucl@volny.cz						
Investor:	obec MODRAVA MODRAVA 63 341 92 KAŠPERSKÉ HORY	Ved.proj.	ing.arch.R.Hucl Vltavská ul.20 150 00 PRAHA 5	Zodp.proj.	Radim.Hucl Barrandova 26 PLZEŇ	Č.výkresu:
Akce	STAVEBNÍ ÚPRAVY STÁV.OBJEKTŮ FILIPOVA HUŤ - ROD. DŮM 1			Stupeň:	D.S.P.	7
				Měř.:	1 : 50	
Obsah	ŘEZ A-A			Datum:	05.2019	Část: