


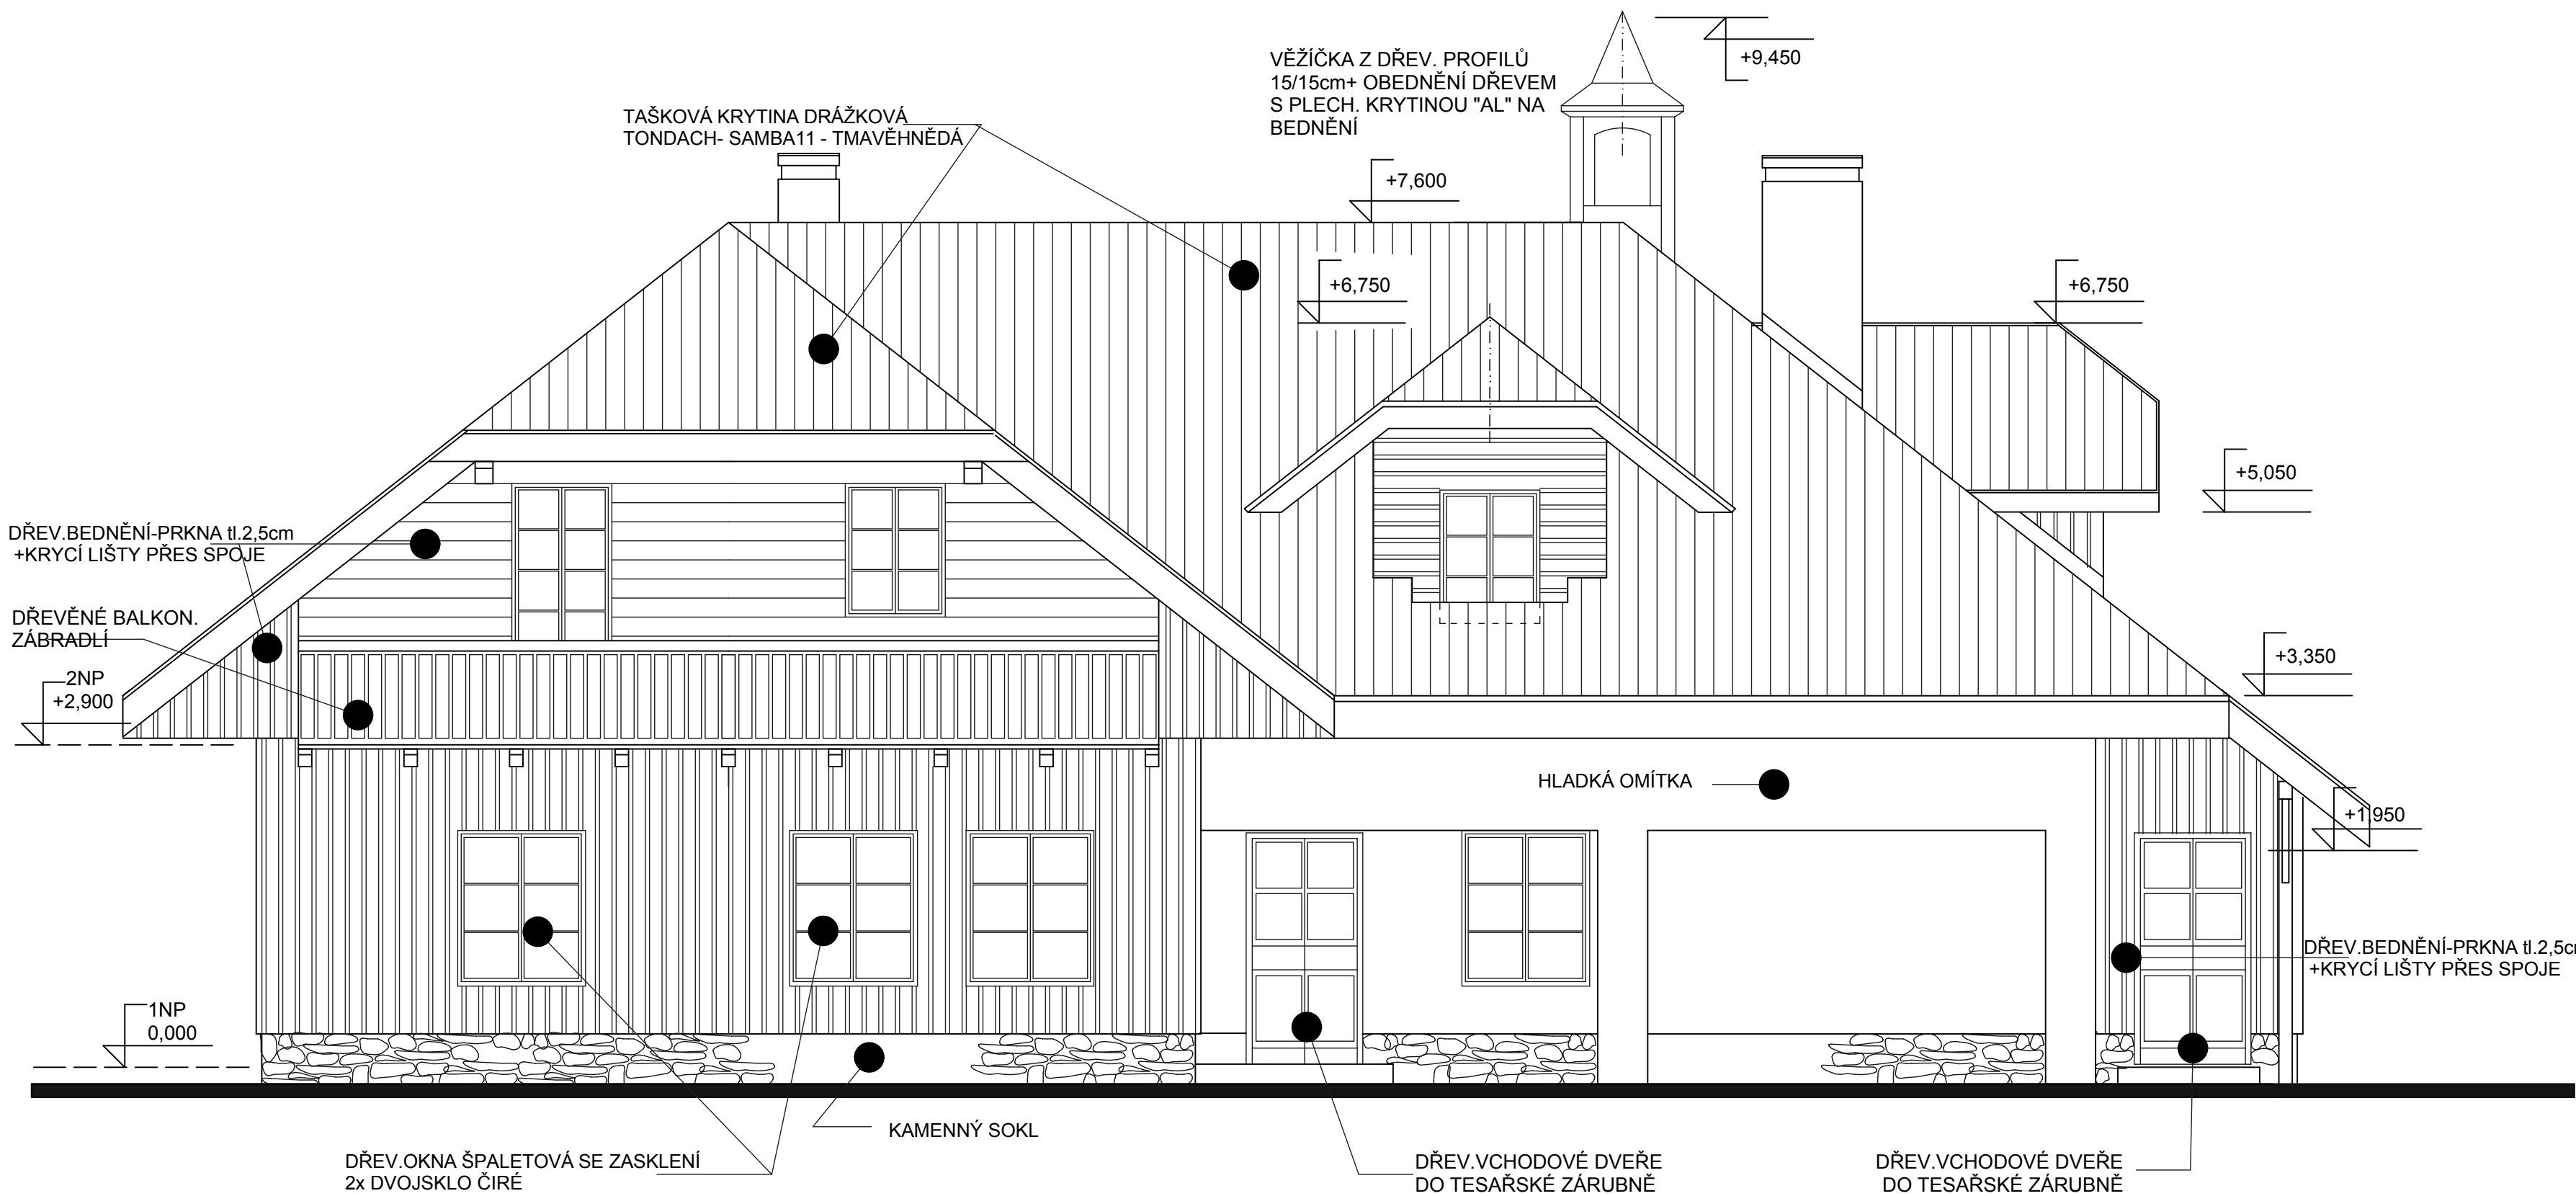

1NP = 0.000 =1093,30

KLEMPÍŘ.KONSTR. -MĚŘ

VEŠKERÉ DŘEV. PRVKY BUDOU OŠETŘENY PENETRAČNÍM LAZUROVACÍM NÁTĚREM
1x NÁTĚR LIGNOSTOP /PROFI V 1041/
2x OLEJOVÁ LAZURA 01020-COLORLAK

				PROJEKTY STAVEB ,ČINNOST INVESTORSKÁ, INŽENÝRSKÁ			
Barrandova 26 , 326 00 Plzeň, tel. 377 457 839, fax. 377 457 839, E-mail. radim.hucl@volny.cz							
Investor:		Ved.proj.		Zodp.proj.		Č.výkresu:	
obec MODRAVA MODRAVA 63 341 92 KAŠPERSKÉ HORY		ing.arch.R.Hucl Vltavská ul.20 150 00 PRAHA 5		Radim.Hucl Barrandova 26 PLZEŇ		11	
Akce		STAVEBNÍ ÚPRAVY STÁV.OBJEKTŮ FILIPOVA HUŤ - ROD. DŮM 1		Stupeň: D.S.P.			
				Měř.: 1 : 50		Část:	
Obsah		POHLED VÝCHODNÍ		Datum: 05.2019			