


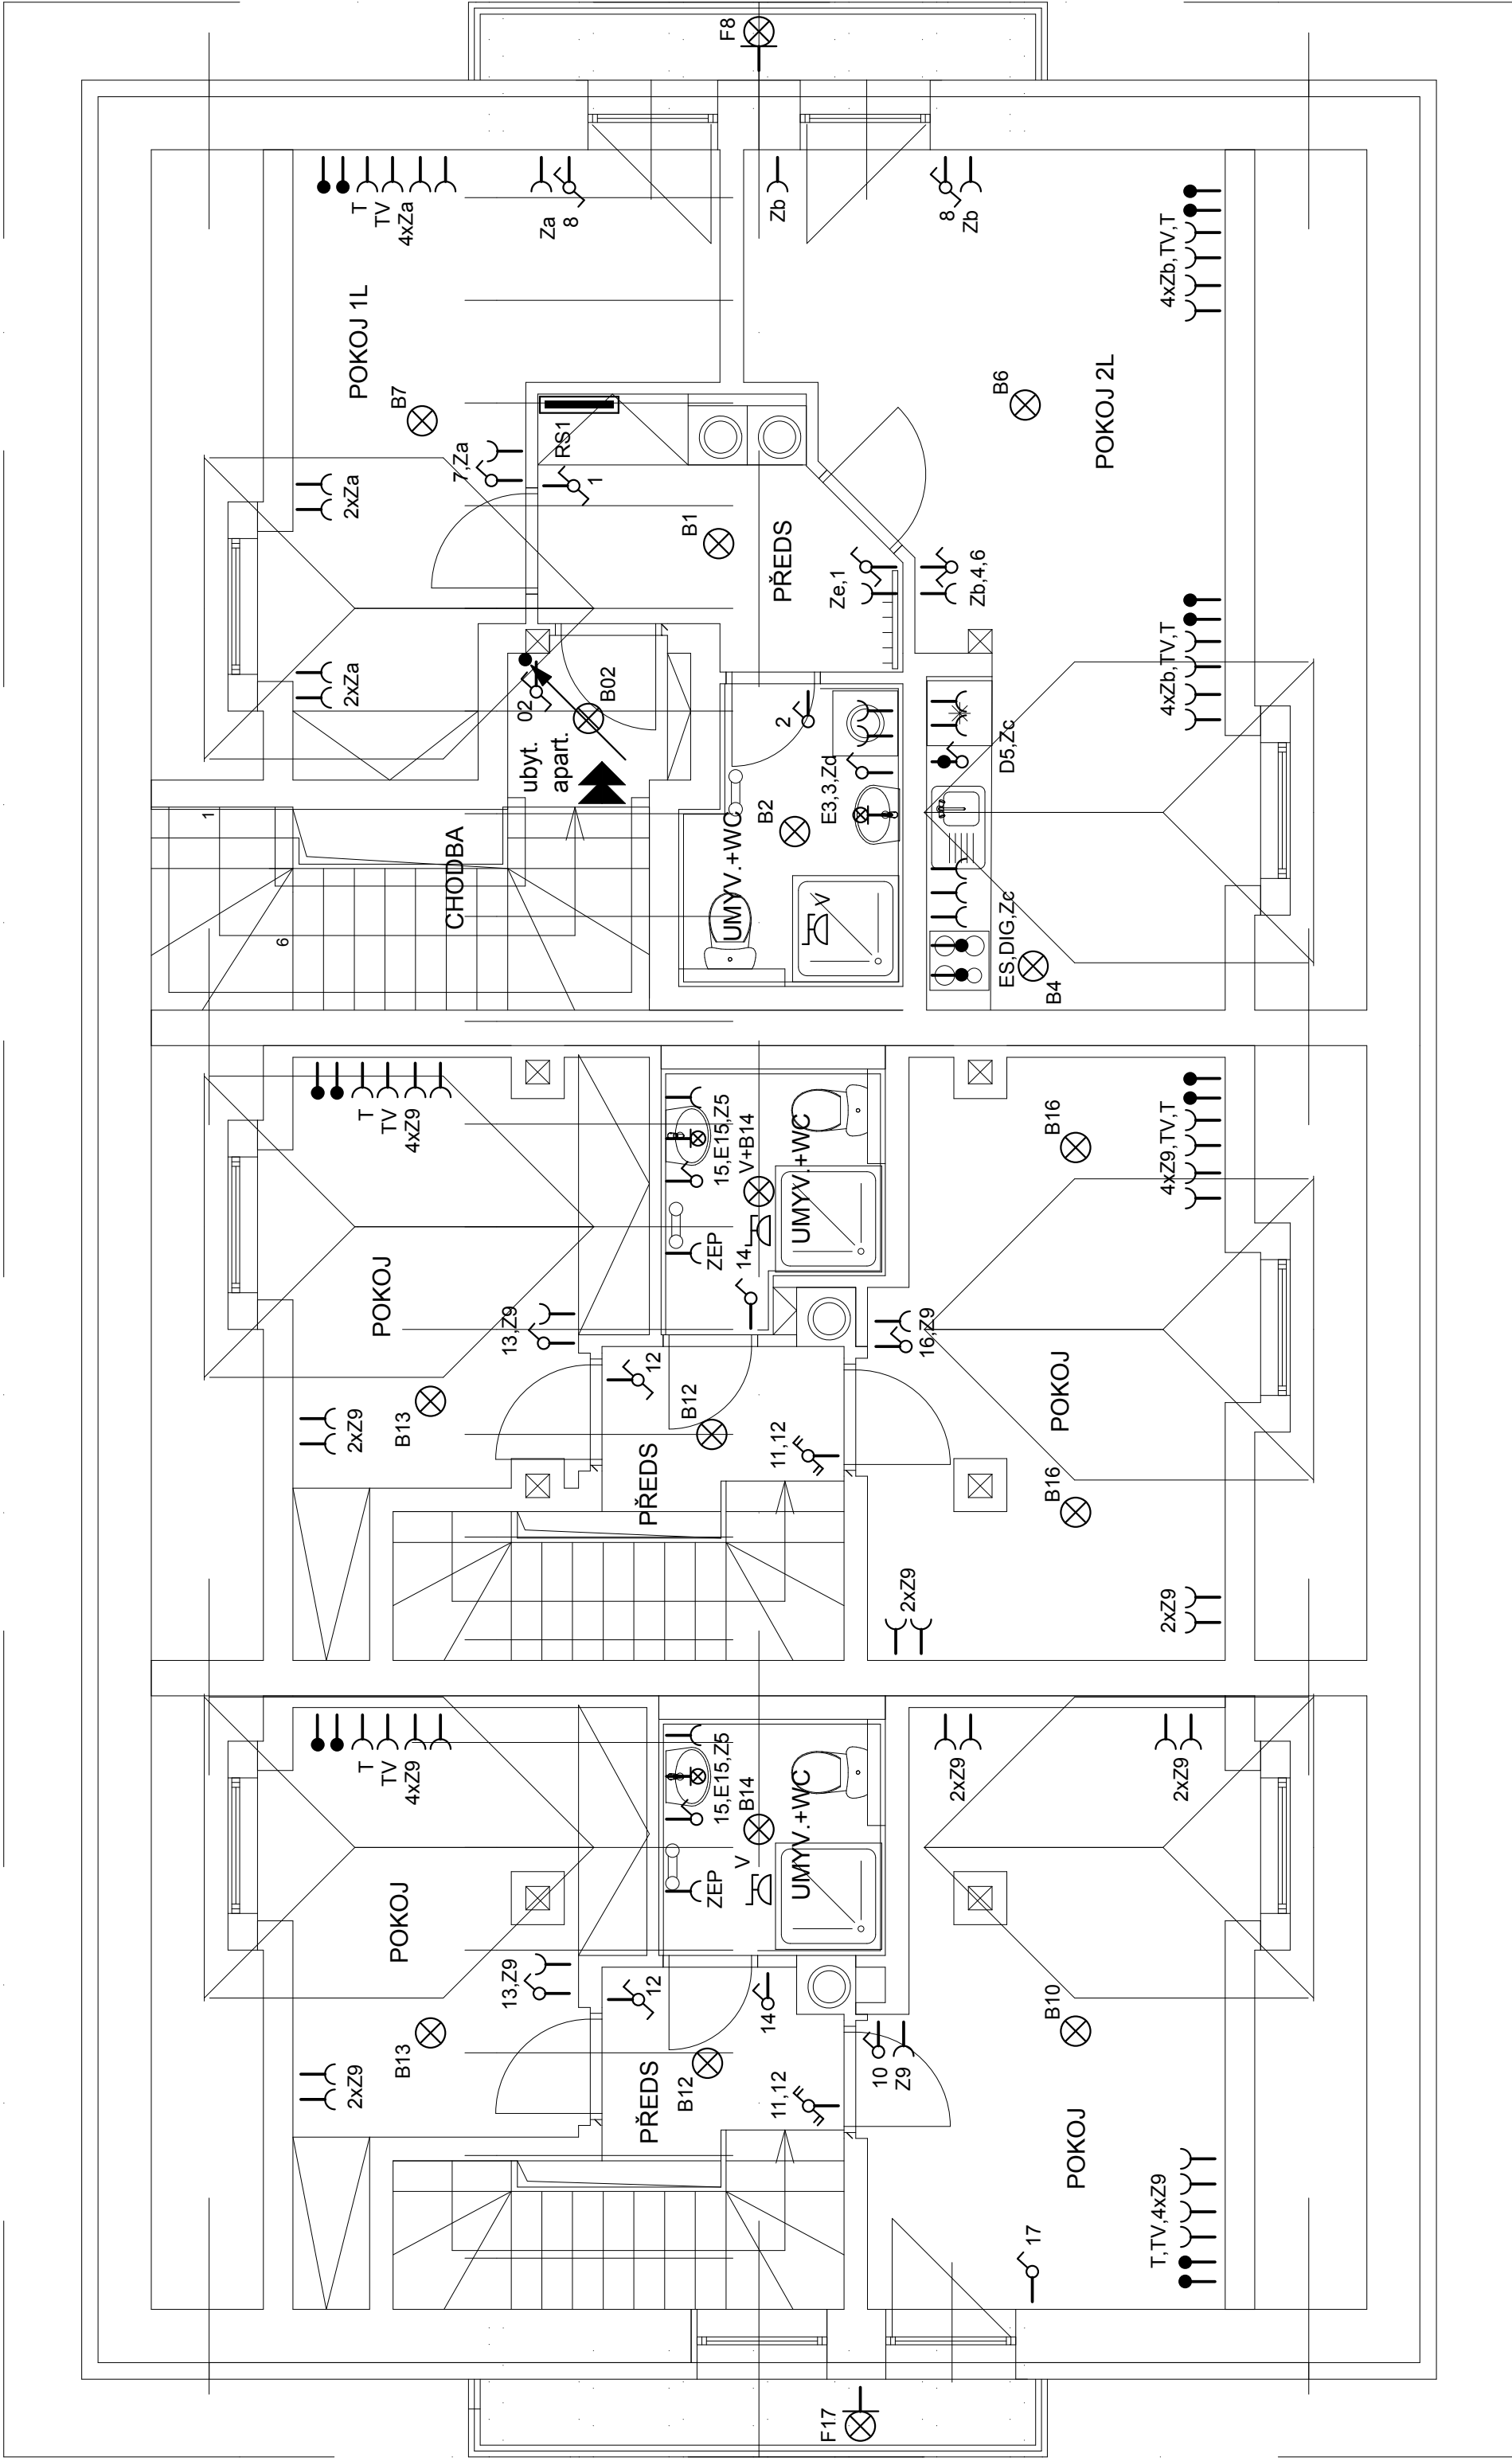

Legenda:

rozvaděče
RS - rozvaděče spotřebičů společného domu
+ části ubytovací kapacity, rozvodnice s jističi

světla, vývody

- A...stropní svítidlo (ústř)
- B...stropní svítidlo
- C...nástené svítidlo
- D...osvětlení kuch. linky (zářivka 1x36W)
- E...osvětlení zrcadla

zásuvky

- bytová část
Z1-Z10 16A/230V
- nebytové
Za-Z1 16A/230V
- Z3.1...zásuvka 32A/400V
- ZEP...topná patrona žebříku

ostatní

- ES...vývod pro el. sporák (troubu)
- DIG...vývod pro el. digestor
- V...vývod pro zařízení vzduchotechniky, spínání se světlem + doběh
- DT...domácí telefon (videovrátný)
- T...telefonní linka a datová zásuvka
- TV...televizní zásuvka

Poznámka:

- 1. svítidla budou vybrána majitelem
- 2. čísla u svítidel označují obvod
- 3. čísla (písmena) u zásuvek označují okruh
- 4. instalace bude provedena pod omítkou, v konstrukci příček ev. podlahou
- 5. světelné okruhy budou v provedení CYKY 3x1,5 (5 x1,5)
- 6. zásuvkové a technologické okruhy budou v provedení CYKY 3x2,5 (5x2,5, 5x4)
- 7. pro slaboproudé rozvody bude provedeno vyfukování TP ø29mm
- 8. vývody v kuchyni budou provádět po konzultaci s dodavatelem vybavení
- 9. trasa venkovních rozvodů do oplocení viz situace

LEGENDA MÍSTNOSTÍ VIZ STAVEBNÍ ČÁST

1NP = 0.000 =1093,30

PROJEKTY STAVEB, ČINNOST INVESTORSKÁ, INŽENÝRSKÁ			
Investor:	obec MODRAVA	Ved.proj.	ing.arch.R.Hucl
	MODRAVA 63		Miroslav Pech
Akce	341 92 KASPERSKÉ HORY	Vilavská ul.20	Č. výkresu:
	150 00 PRAHA 5	32600 PLZEN	3
STAVEBNÍ ÚPRAVY STÁV. OBJEKTŮ		Stupeň:	D.S.P.
FILIPOVA HUŤ - ROD. DŮM 2		Měř.:	1 : 50
Obsah D.1.4. ELEKTRO NN, PŮDORYS 2NP		Datum:	05.2019