


RD2

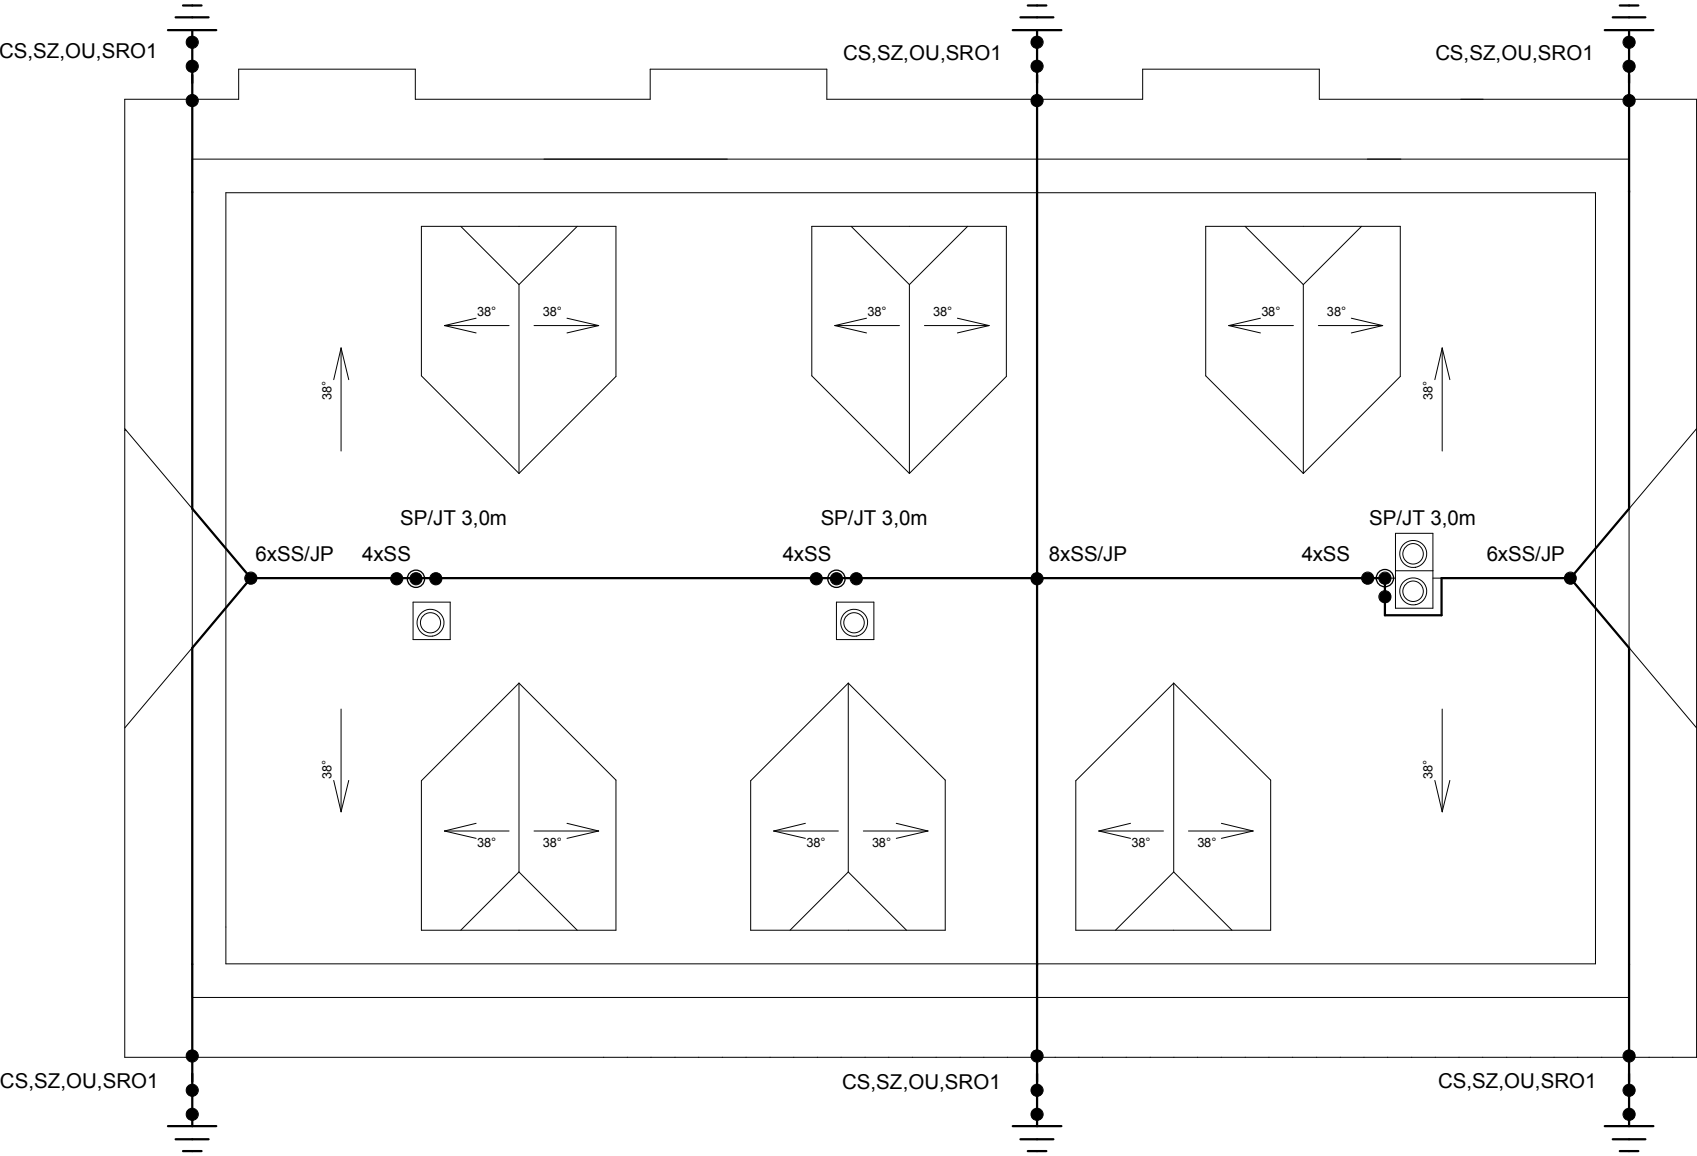

PLOCHA STŘECHY STÁVAJÍCÍ /DEMONTÁŽ STÁV.
KRYTINY TAŠKOVÉ+NOVÁ SKLADBA STŘECHY
PLECH.KRYTINA PREFALCOVANÉ ŠABLONY- TMAVĚHNĚDÉ
POJISTNÁ HYDROIZOL.DIFUZNÍ FOLIE
BEDNĚNÍ Z DESEK OSB 2,5cm
ODVĚTRANÁ VZDUCH.MEZERA/PROSTOR PŮDY/
IZOLACE AIRROCK II.160mm
PAROTĚSNÁ ZÁBRANA
IZOLACE AIRROCK II.60mm
KONSTRUKCE SDK PODHLEDU /pož.odol.30min./

Legenda:

- SZ...svorka zkušební
- SO...svorka okapová
- SR 01...svorka spojovací v zemi
- SS...svorka spojovací
- SP...svorka připojovací
- JP...jímač pomocný
- JT...jímač tyčový
- OU...ochranný úhelník
- CS...číslo svodu

Poznámka:

- 1, Jímací soustava bude provedena vodičem AlMgSi, nebo FeZn průměr 8 mm 4mi strojenými svody na uzemnění uložené v základech objektu.

1NP = 0.000 =1093,30

PROJEKTY STAVEB ,ČINNOST INVESTORSKÁ, INŽENÝRSKÁ			
Barrandova 26 , 326 00 Plzeň, tel. 377 457 839, fax. 377 457 839, E-mail. radim.hucl@volny.cz			
Investor:	obec MODRAVA MODRAVA 63 341 92 KAŠPERSKÉ HORY	Ved.proj.	ing.arch.R.Hucl Vltavská ul.20 150 00 PRAHA 5
Zodp.proj.	Miroslav Pech Francouzská tř.2016/3 32600 PLZEŇ	Č.výkresu:	4
Akce	STAVEBNÍ ÚPRAVY STÁV.OBJEKTŮ FILIPOVA HUŤ - ROD. DŮM 2	Stupeň:	D.S.P.
		Měř.:	1 : 100
Obsah	D.1.4. ELEKTRO NN, PŮDORYS STŘ.	Datum:	05.2019
		Část:	