


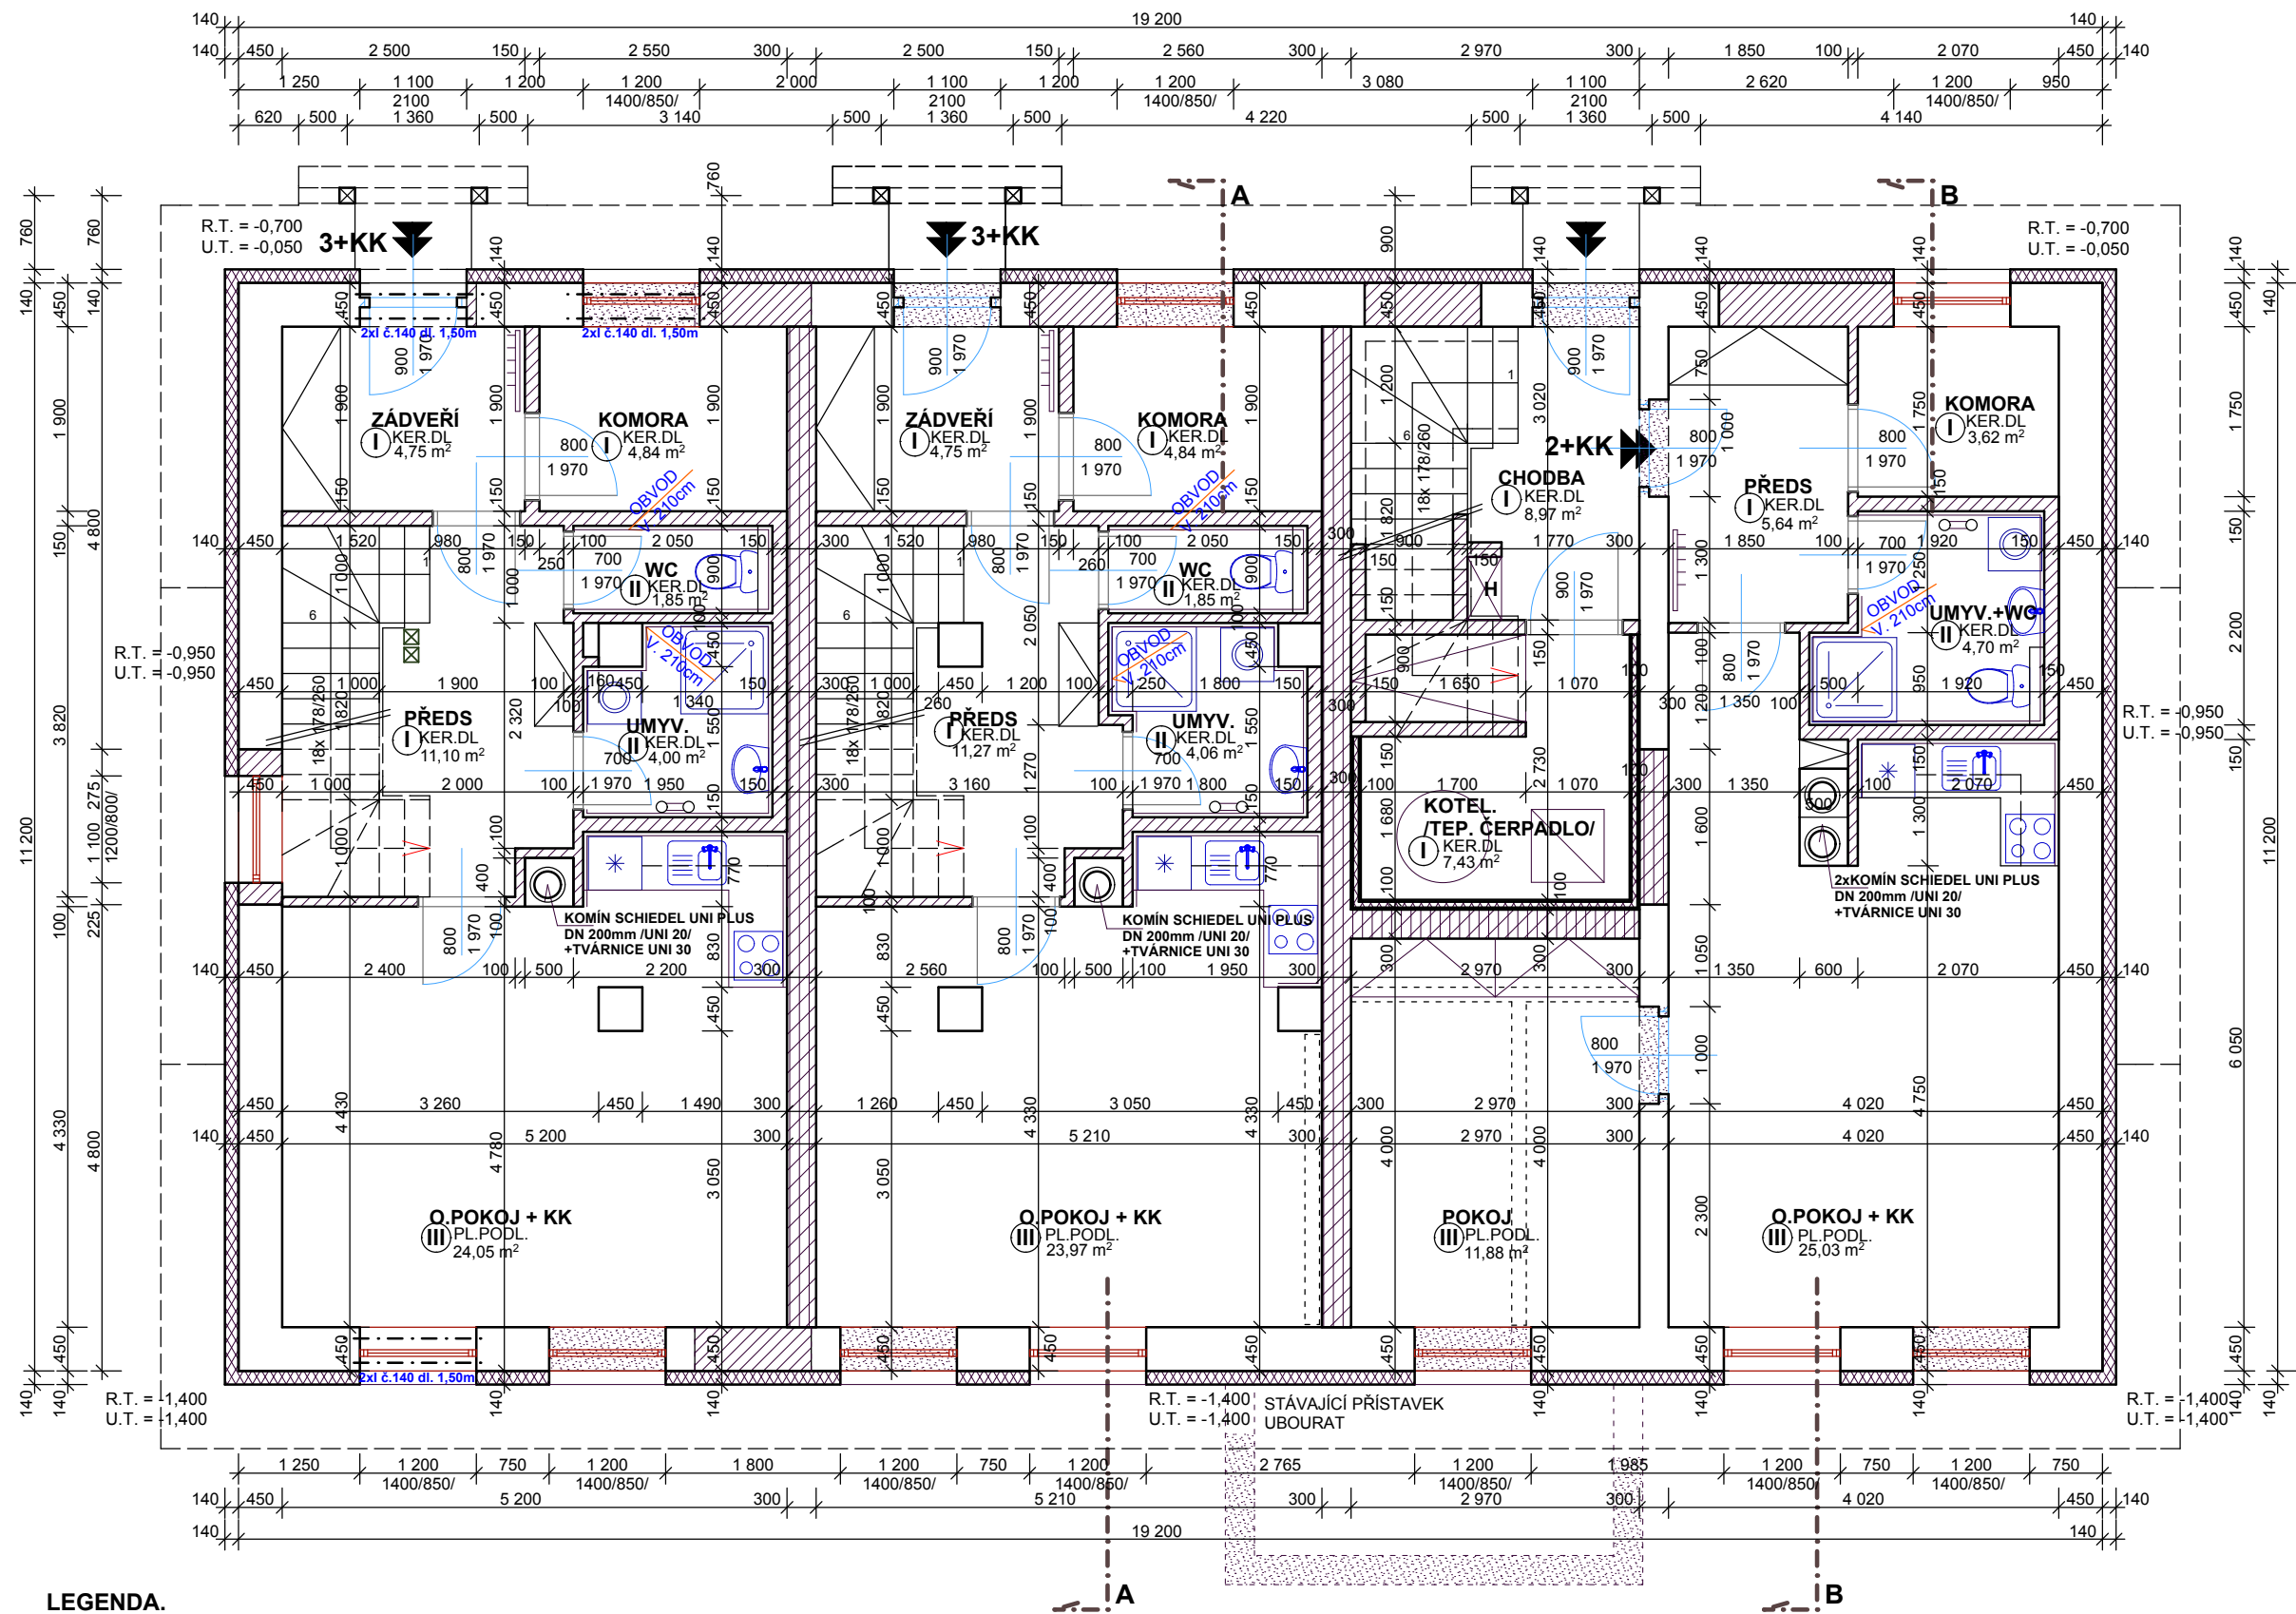

LEGENDA.

- ZDIVO A KONSTRUKCE STÁVAJÍCÍ
- ZDIVO A KONSTRUKCE VYBOURANÉ
- CIHEL. ZDIVO POROTHERM 44 P+D P15 /M10
- CIHEL. ZDIVO POROTHERM AKU P+D P15 /M10
- PŘÍČKY POROTHERM 6,5P+D ,11,5 P+D
- ZATEPLENÍ 14cm FRONTROCK MAX-E
- ZVUKOVÉ IZOL. PŘÍČKY SDK SE ZVUK. IZOLACÍ
- DVEŘE + OKNA S POŽ. ODOLNOSTÍ
- DVEŘE S VĚTRACÍMI OTVORY V HORNÍ I DOLNÍ ČÁSTI KŘÍDLA

NEOZNAČENÉ PŘEKLADY NAD OKNY A DVEŘMI V OBVOD. STĚNÁCH Z PREFABRIKOVANÝCH POROTHERM

V CELEM PODLAŽÍ - POD SDK POŽÁRNÍM STROPEM JE SNÍŽENÝ SDK PODHLED

PROSTORY PŘÍSLUŠENSTVÍ S KER. OBKLADEM / v. dle půdorysu /

PO OBVODU / STÁVAJÍCÍ I NOVÉ ZDIVO / ZATEPLENÁ KONTAKTNÍ FASÁDA 14cm FRONTROCK MAX-E + UMĚLÁ OMÍTKA S FASÁD. NÁTĚREM - NEBO FRONTROCK 8cm MEZI LATĚ + DŘEV. OBKLAD - VIZ POHLEDY

1NP = 0.000 = 1093,50

FILIPOVA HUŤ
č.p. 1759, 1760 + okolí

 PROJEKTY STAVEB, ČINNOST INVESTORSKÁ, INŽENÝRSKÁ							
Barrandova 26, 326 00 Plzeň, tel. 377 457 839, fax. 377 457 839, E-mail. radim.hucl@volny.cz							
Investor:	obec MODRAVA MODRAVA 63 341 92 KAŠPERSKÉ HORY	Ved.proj:	ing.arch. R.Hucl Vltavská ul.20 150 00 PRAHA 5	Zodp.proj:	Radim.Hucl Barrandova 26 PLZEŇ	Č.výkresu:	3
Akce	STAVEBNÍ ÚPRAVY STÁV.OBJEKTŮ FILIPOVA HUŤ - ROD.DŮM 2		Stupeň: D.S.P.		Měř.: 1 : 50	Část:	
Obsah	PŮDORYS 1NP - PŘÍZEMÍ		Datum: 05.2019				