


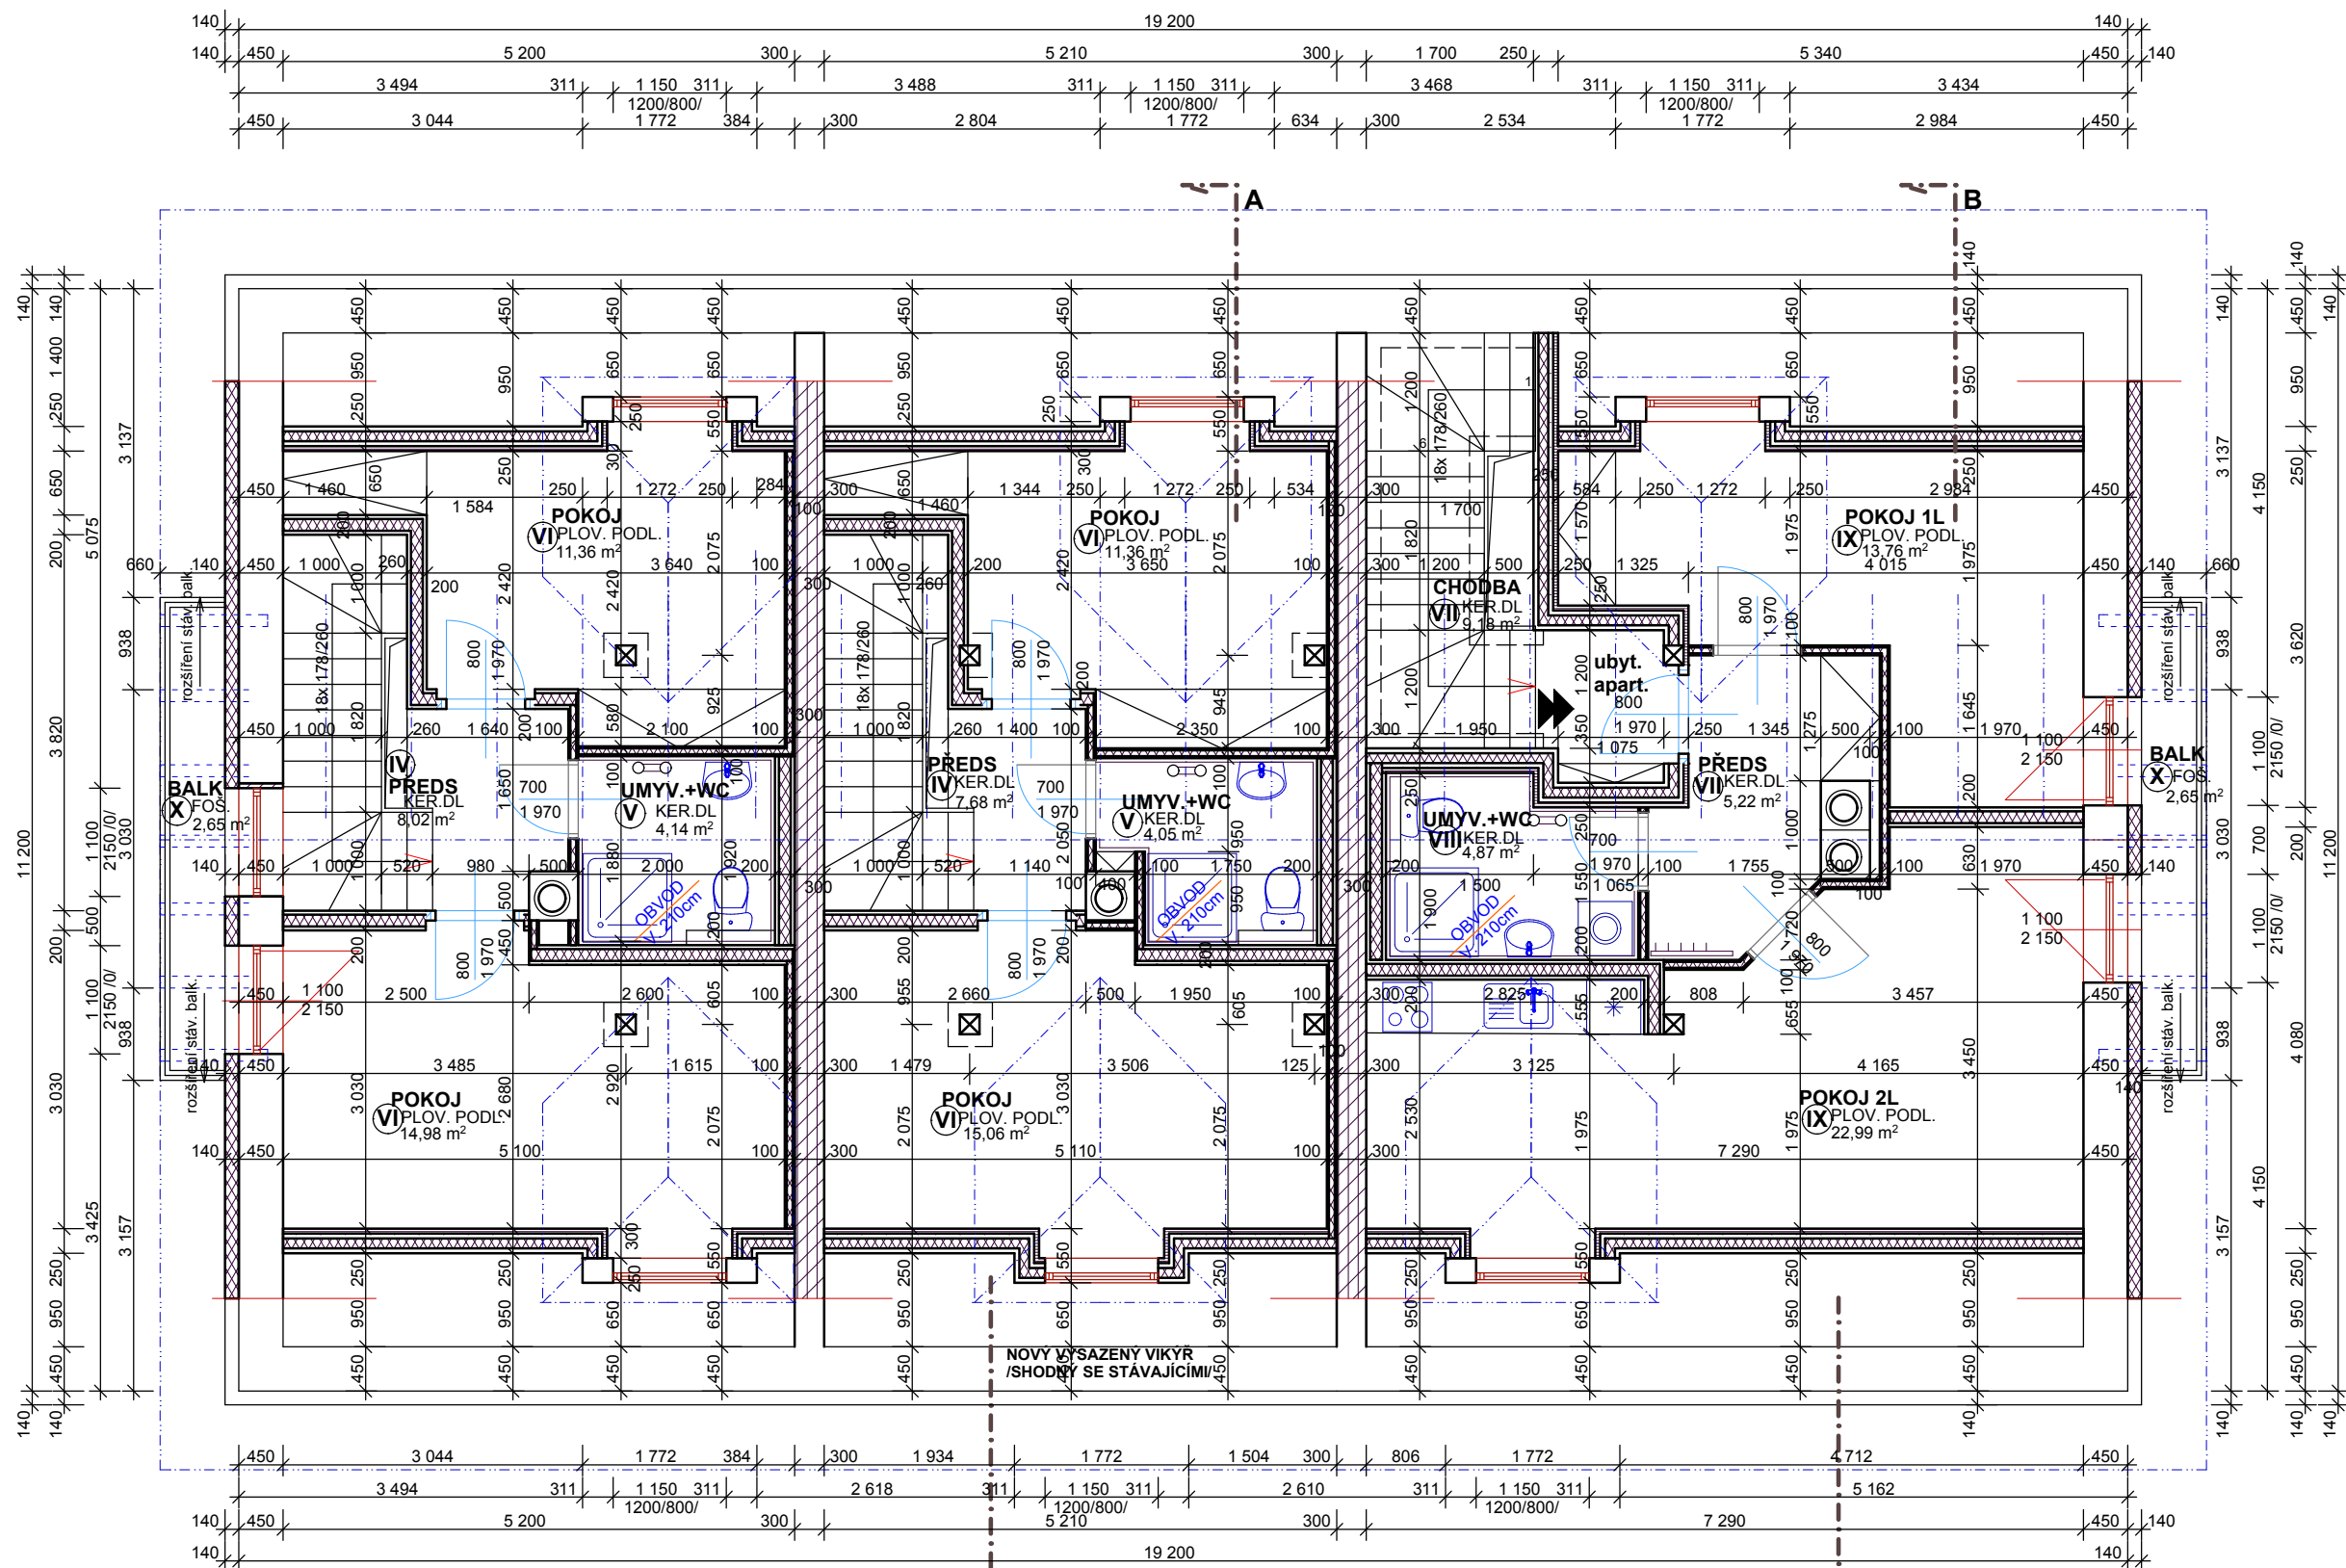

LEGENDA.

- ZDIVO A KONSTRUKCE STÁVAJÍCÍ
- ZDIVO A KONSTRUKCE VYBOURANÉ
- CIHEL. ZDIVO POROTHERM 44 P+D P15 /M10
- CIHEL. ZDIVO POROTHERM AKU P+D P15 /M10
- PŘÍČKY POROTHERM 6,5P+D ,11,5 P+D
- ZATEPLENÍ 14cm FRONTROCK MAX-E

- ZVUKOVÉ IZOL. PŘÍČKY SDK SE ZVUK. IZOLACÍ
- DVEŘE + OKNA S POŽ. ODOLNOSTÍ
- DVEŘE S VĚTRACÍMI OTVORY V HORNÍ I DOLNÍ ČÁSTI KŘÍDLA

SKLADBA IZOL. SDK STĚN

PŘ.TL. 25cm

SDK 12,5mm
IZOL. AIRROCK 8cm
PAROTĚS. ZÁBRANA
IZOL. AIRROCK 16cm
SDK 12,5mm

PŘ.TL. 20cm

SDK 2x12,5mm
IZOL. AIRROCK 8cm
DILATACE 5mm
IZOL. AIRROCK 8cm
VZDUCH. MEZERA 2cm
SDK 12,5mm

PŘ.TL. 10cm

SDK 12,5mm
IZOL. AIRROCK 10cm
SDK 12,5mm

NEOZNAČENÉ PŘEKLADY NAD OKNY A DVEŘMI
V OBVOD. STĚNÁCH Z PREF. PŘEKLADŮ POROTHERM
PROSTORY PŘÍSLUŠENSTVÍ S KER.
OBKLADEM / v. dle půdorysu /

PO OBVODU / STÁVAJÍCÍ I NOVÉ ZDIVO / ZATEPLENÁ KONTAKTNÍ
FASÁDA 14cm FRONTROCK MAX-E + UMĚLÁ OMÍTKA S
FASÁD. NÁTĚREM - NEBO FRONTROCK 8cm MEZI LATĚ + DŘEV.
OBKLAD - VIZ POHLEDY

1NP = 0.000 = 1093,50

FILIPOVA HUŤ
č.p.1759,1760+okolí

PROJEKTY STAVEB, ČINNOST INVESTORSKÁ, INŽENÝRSKÁ				
Barrandova 26, 326 00 Plzeň, tel. 377 457 839, fax. 377 457 839, E-mail. radim.hucl@volny.cz				
Investor: obec MODRAVA MODRAVA 63 341 92 KAŠPERSKÉ HORY		Ved.proj. ing.arch.R.Hucl Vltavská ul.20 150 00 PRAHA 5		Zodp.proj. Radim.Hucl Barrandova 26 PLZEŇ
Akce STAVEBNÍ ÚPRAVY STÁV.OBJEKTŮ FILIPOVA HUŤ - ROD. DŮM 2		Stupeň: D.S.P.		Č.výkresu: 4
Obsah PŮDORYS 2NP - PODKROVÍ		Měř.: 1 : 50		Část:
		Datum: 05.2019		