



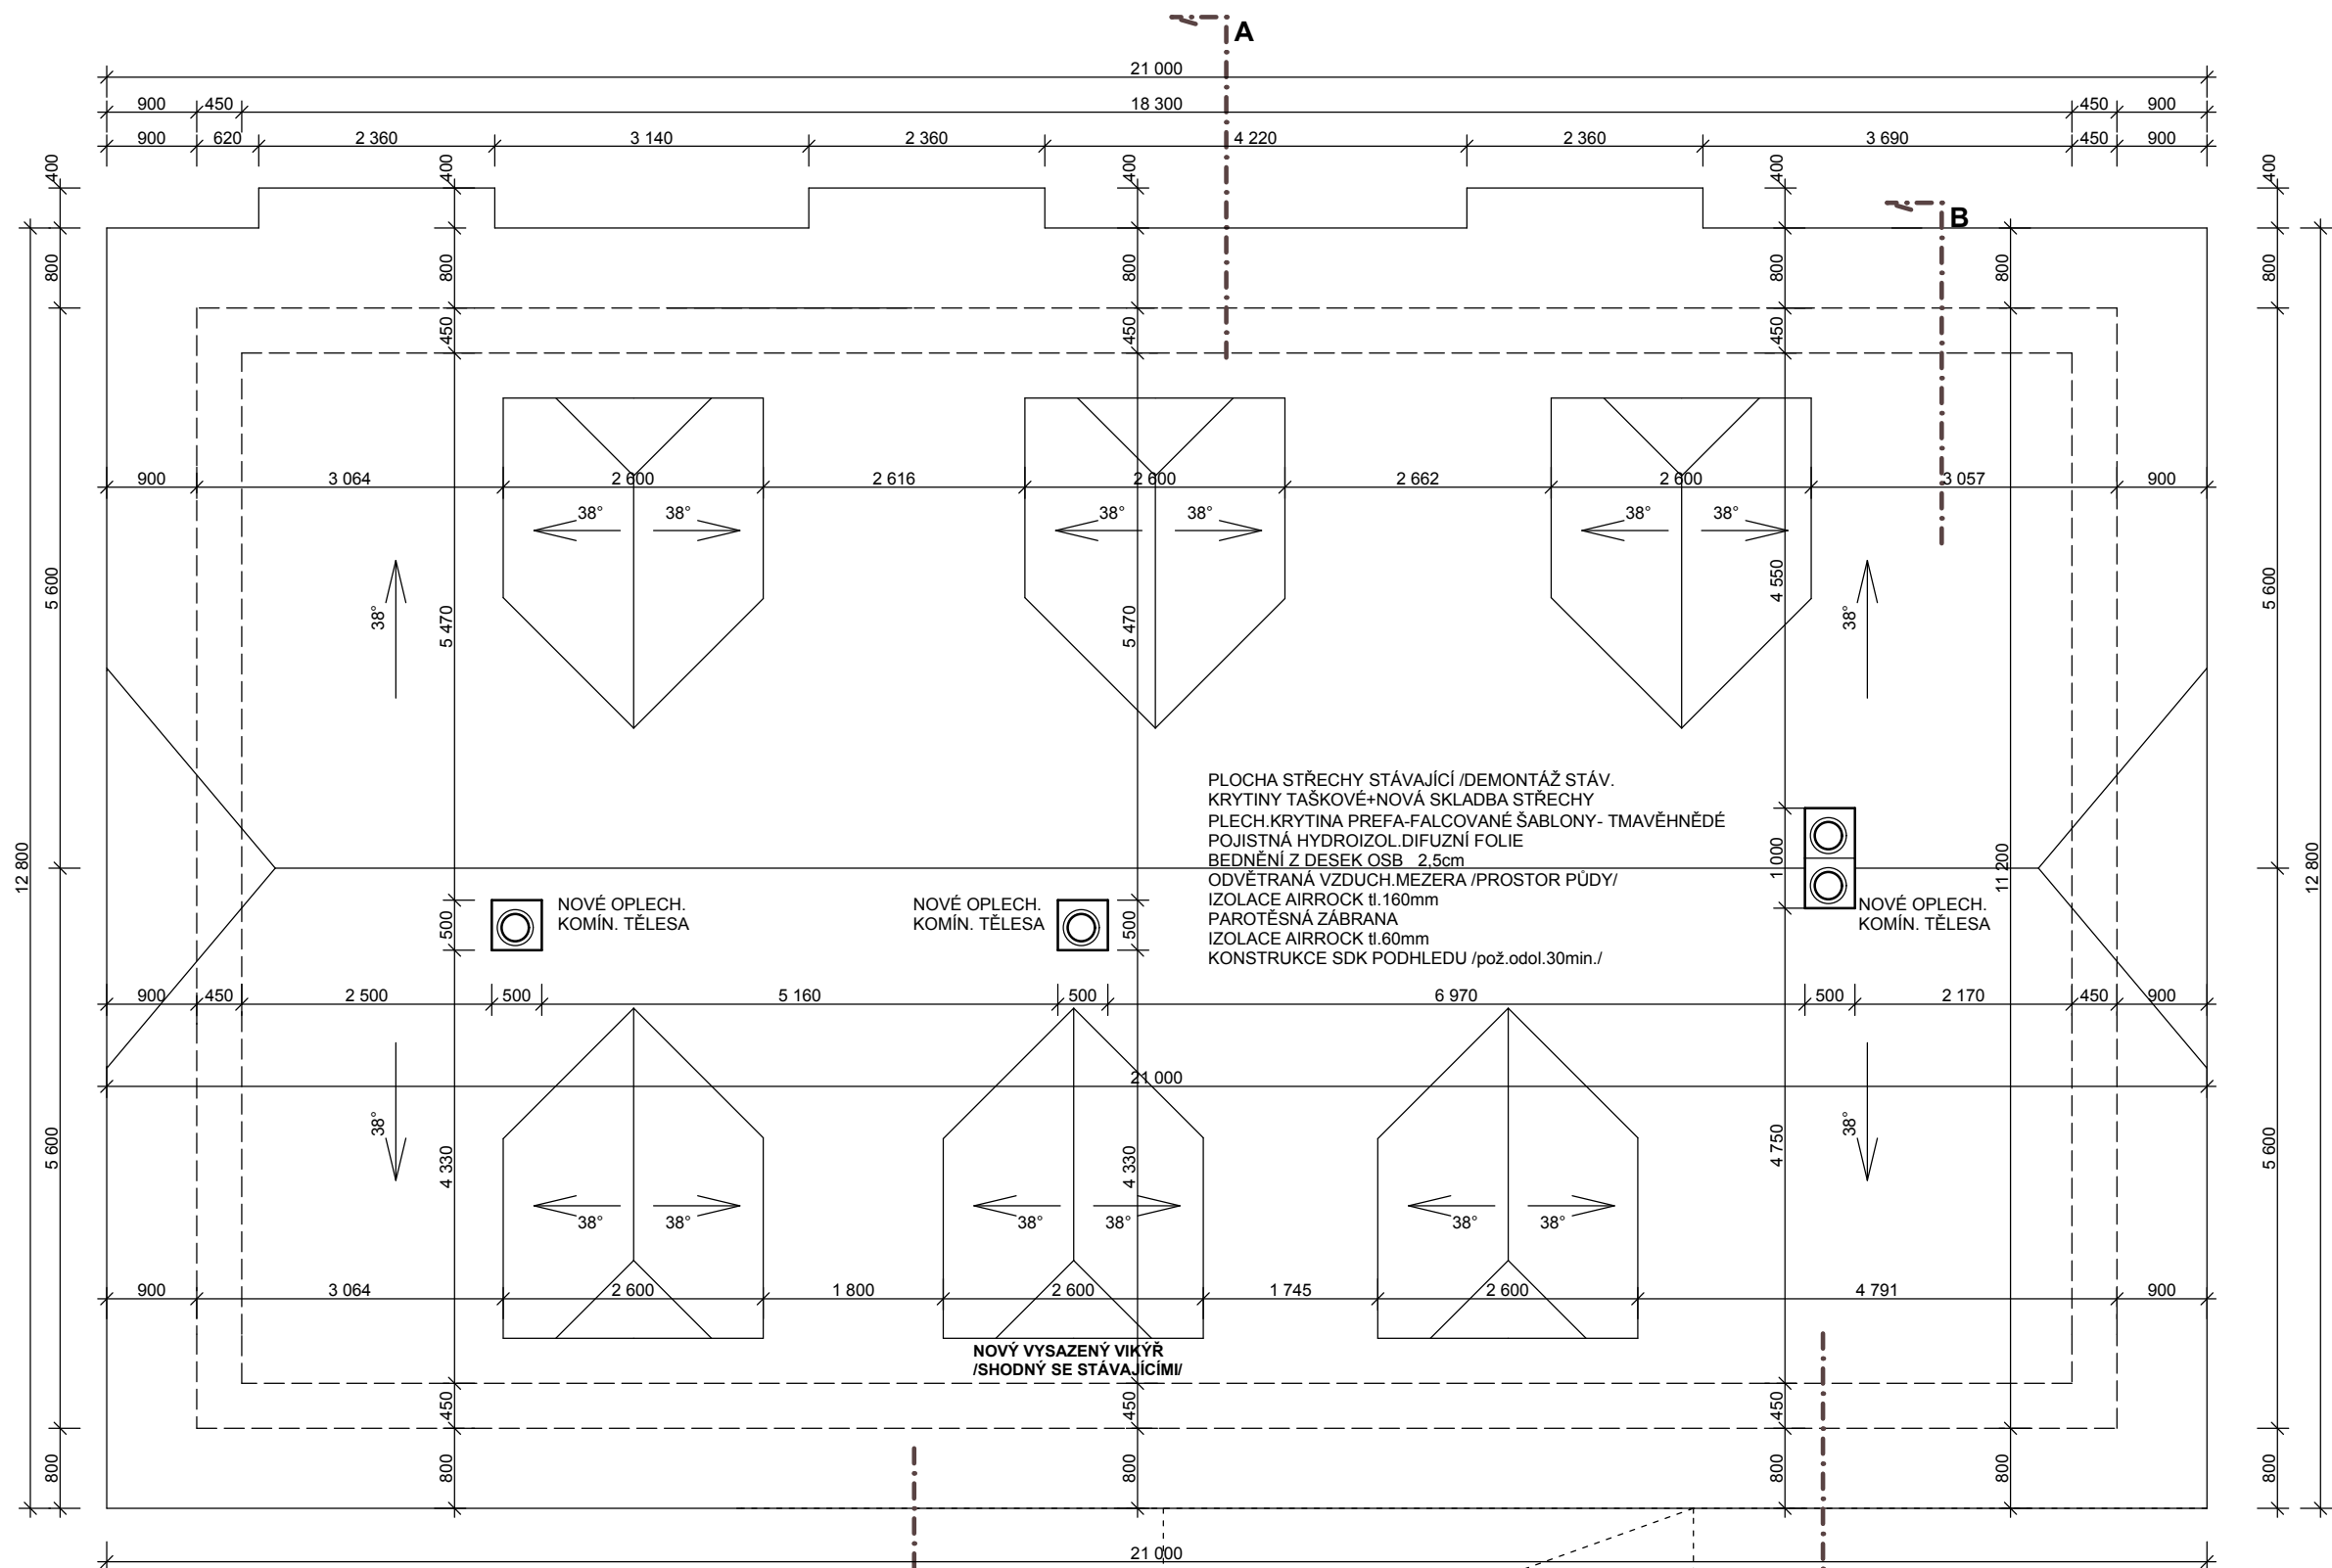

PODBITÍ PŘESAHU STŘECHY

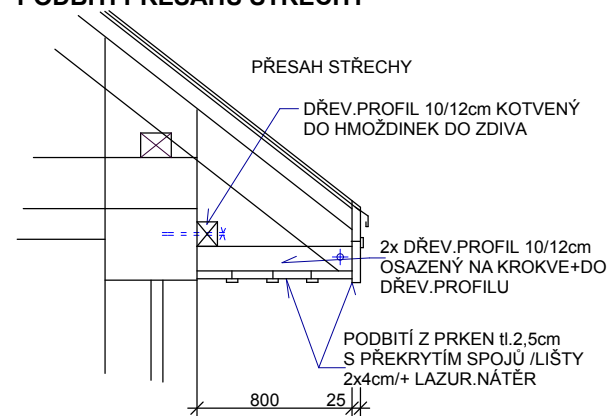

UBOURAT STÁV. PŘÍSTAVEK
+ STŘECHU

PLOCHA STŘECHY STÁVAJÍCÍ -PONECHANÁ STÁV.
KRYTINA TAŠKOVÁ- POPIS DLE SKLADBY / 345,0m²
PLOCHA NOVÝCH ČÁSTÍ STŘECHY = celkem 13,5m²

1NP = 0.000 =1093,50

FILIPOVA HUŤ
č.p.1759,1760+okolí

PROJEKTY STAVEB,ČINNOST INVESTORSKÁ, INŽENÝRSKÁ			
Barrandova 26 , 326 00 Plzeň, tel. 377 457 839, fax. 377 457 839, E-mail. radim.hucl@volny.cz			
Investor:	obec MODRAVA MODRAVA 63 341 92 KAŠPERSKÉ HORY	Ved.proj.	ing.arch.R.Hucl Vltavská ul.20 150 00 PRAHA 5
Zodp.proj.	Radim.Hucl Barrandova 26 PLZEŇ	Č.výkresu:	7
Akce	STAVEBNÍ ÚPRAVY STÁV.OBJEKTŮ FILIPOVA HUŤ - ROD. DŮM 2	Stupeň:	D.S.P.
Obsah	STŘECHA - PŮDORYS	Měr.:	1 : 50
		Datum:	05.2019
		Část:	