

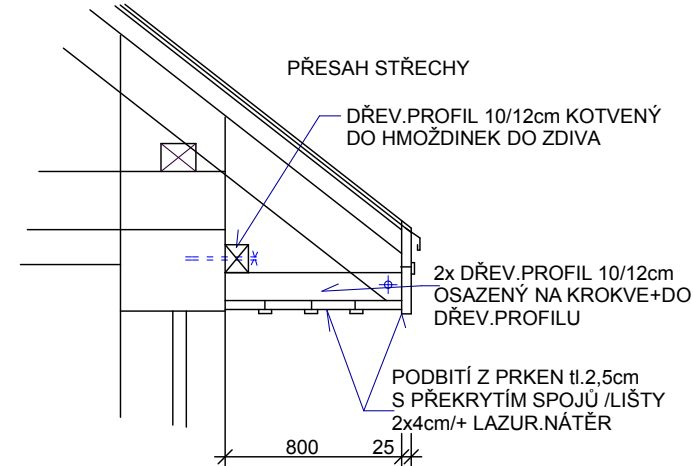


PODBITÍ PŘESAHA STŘECHY

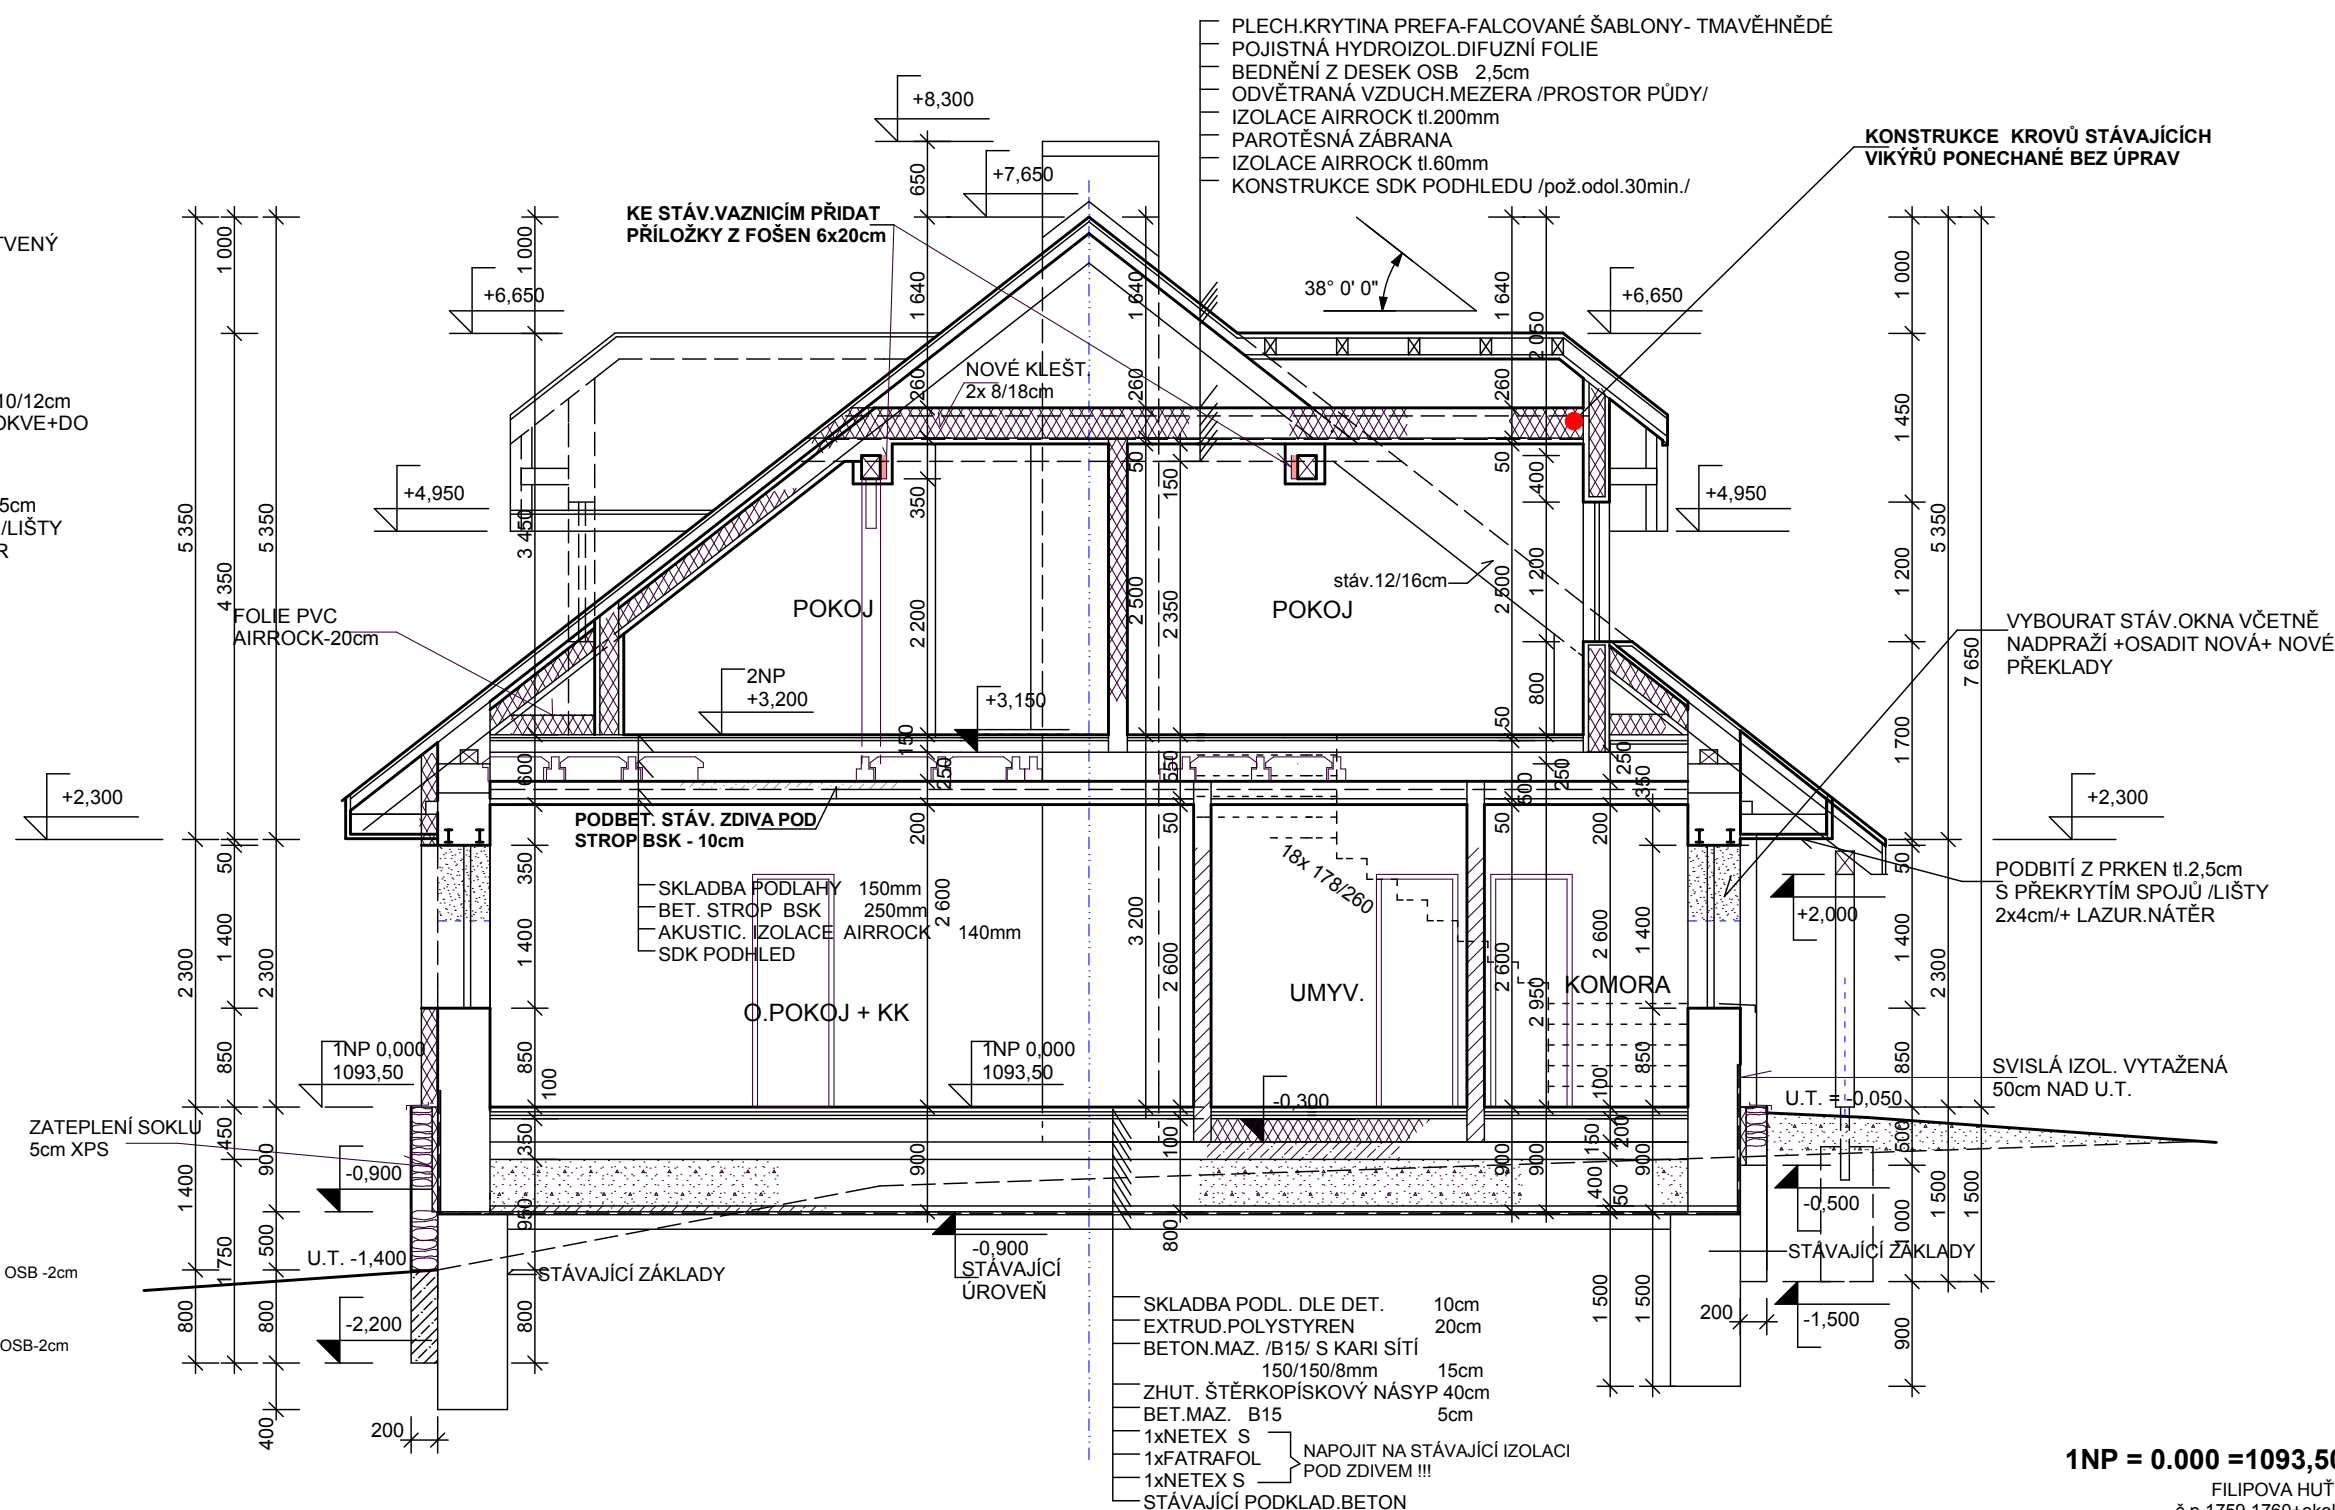

DETAIL STĚN VIKÝŘŮ 1KS VIKÝŘE = 2,3m²

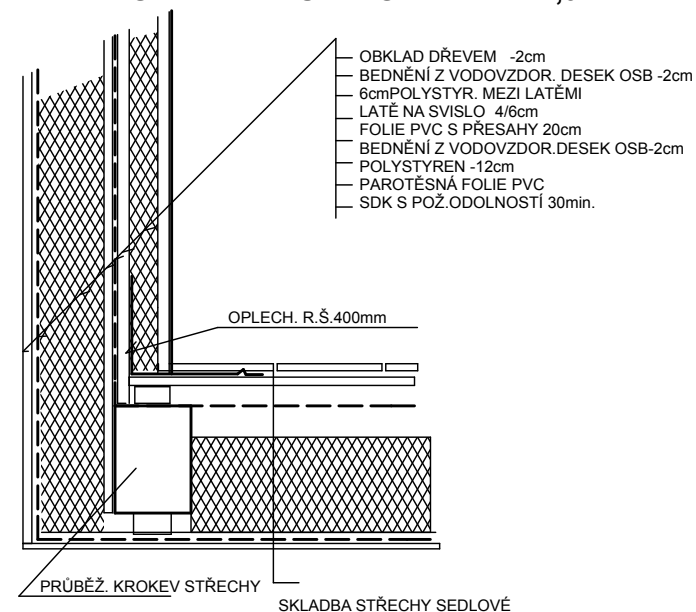

PROJEKTY STAVEB, ČINNOST INVESTORSKÁ, INŽENÝRSKÁ			
Barrandova 26, 326 00 Plzeň, tel. 377 457 839, fax. 377 457 839, E-mail. radim.hucl@volny.cz			
Investor: obec MODRAVA MODRAVA 63 341 92 KAŠPERSKÉ HORY	Ved. proj. ing. arch. R. Hucl Vltavská ul. 20 150 00 PRAHA 5	Zodp. proj. Radim. Hucl Barrandova 26 PLZEŇ	Č. výkresu:
Akce STAVEBNÍ ÚPRAVY STÁV. OBJEKTŮ FILIPOVA HUŤ - ROD. DŮM 2		Stupeň: D.S.P.	Část:
Obsah ŘEZ B - B		Měř.: 1 : 50	Datum: 05.2019