


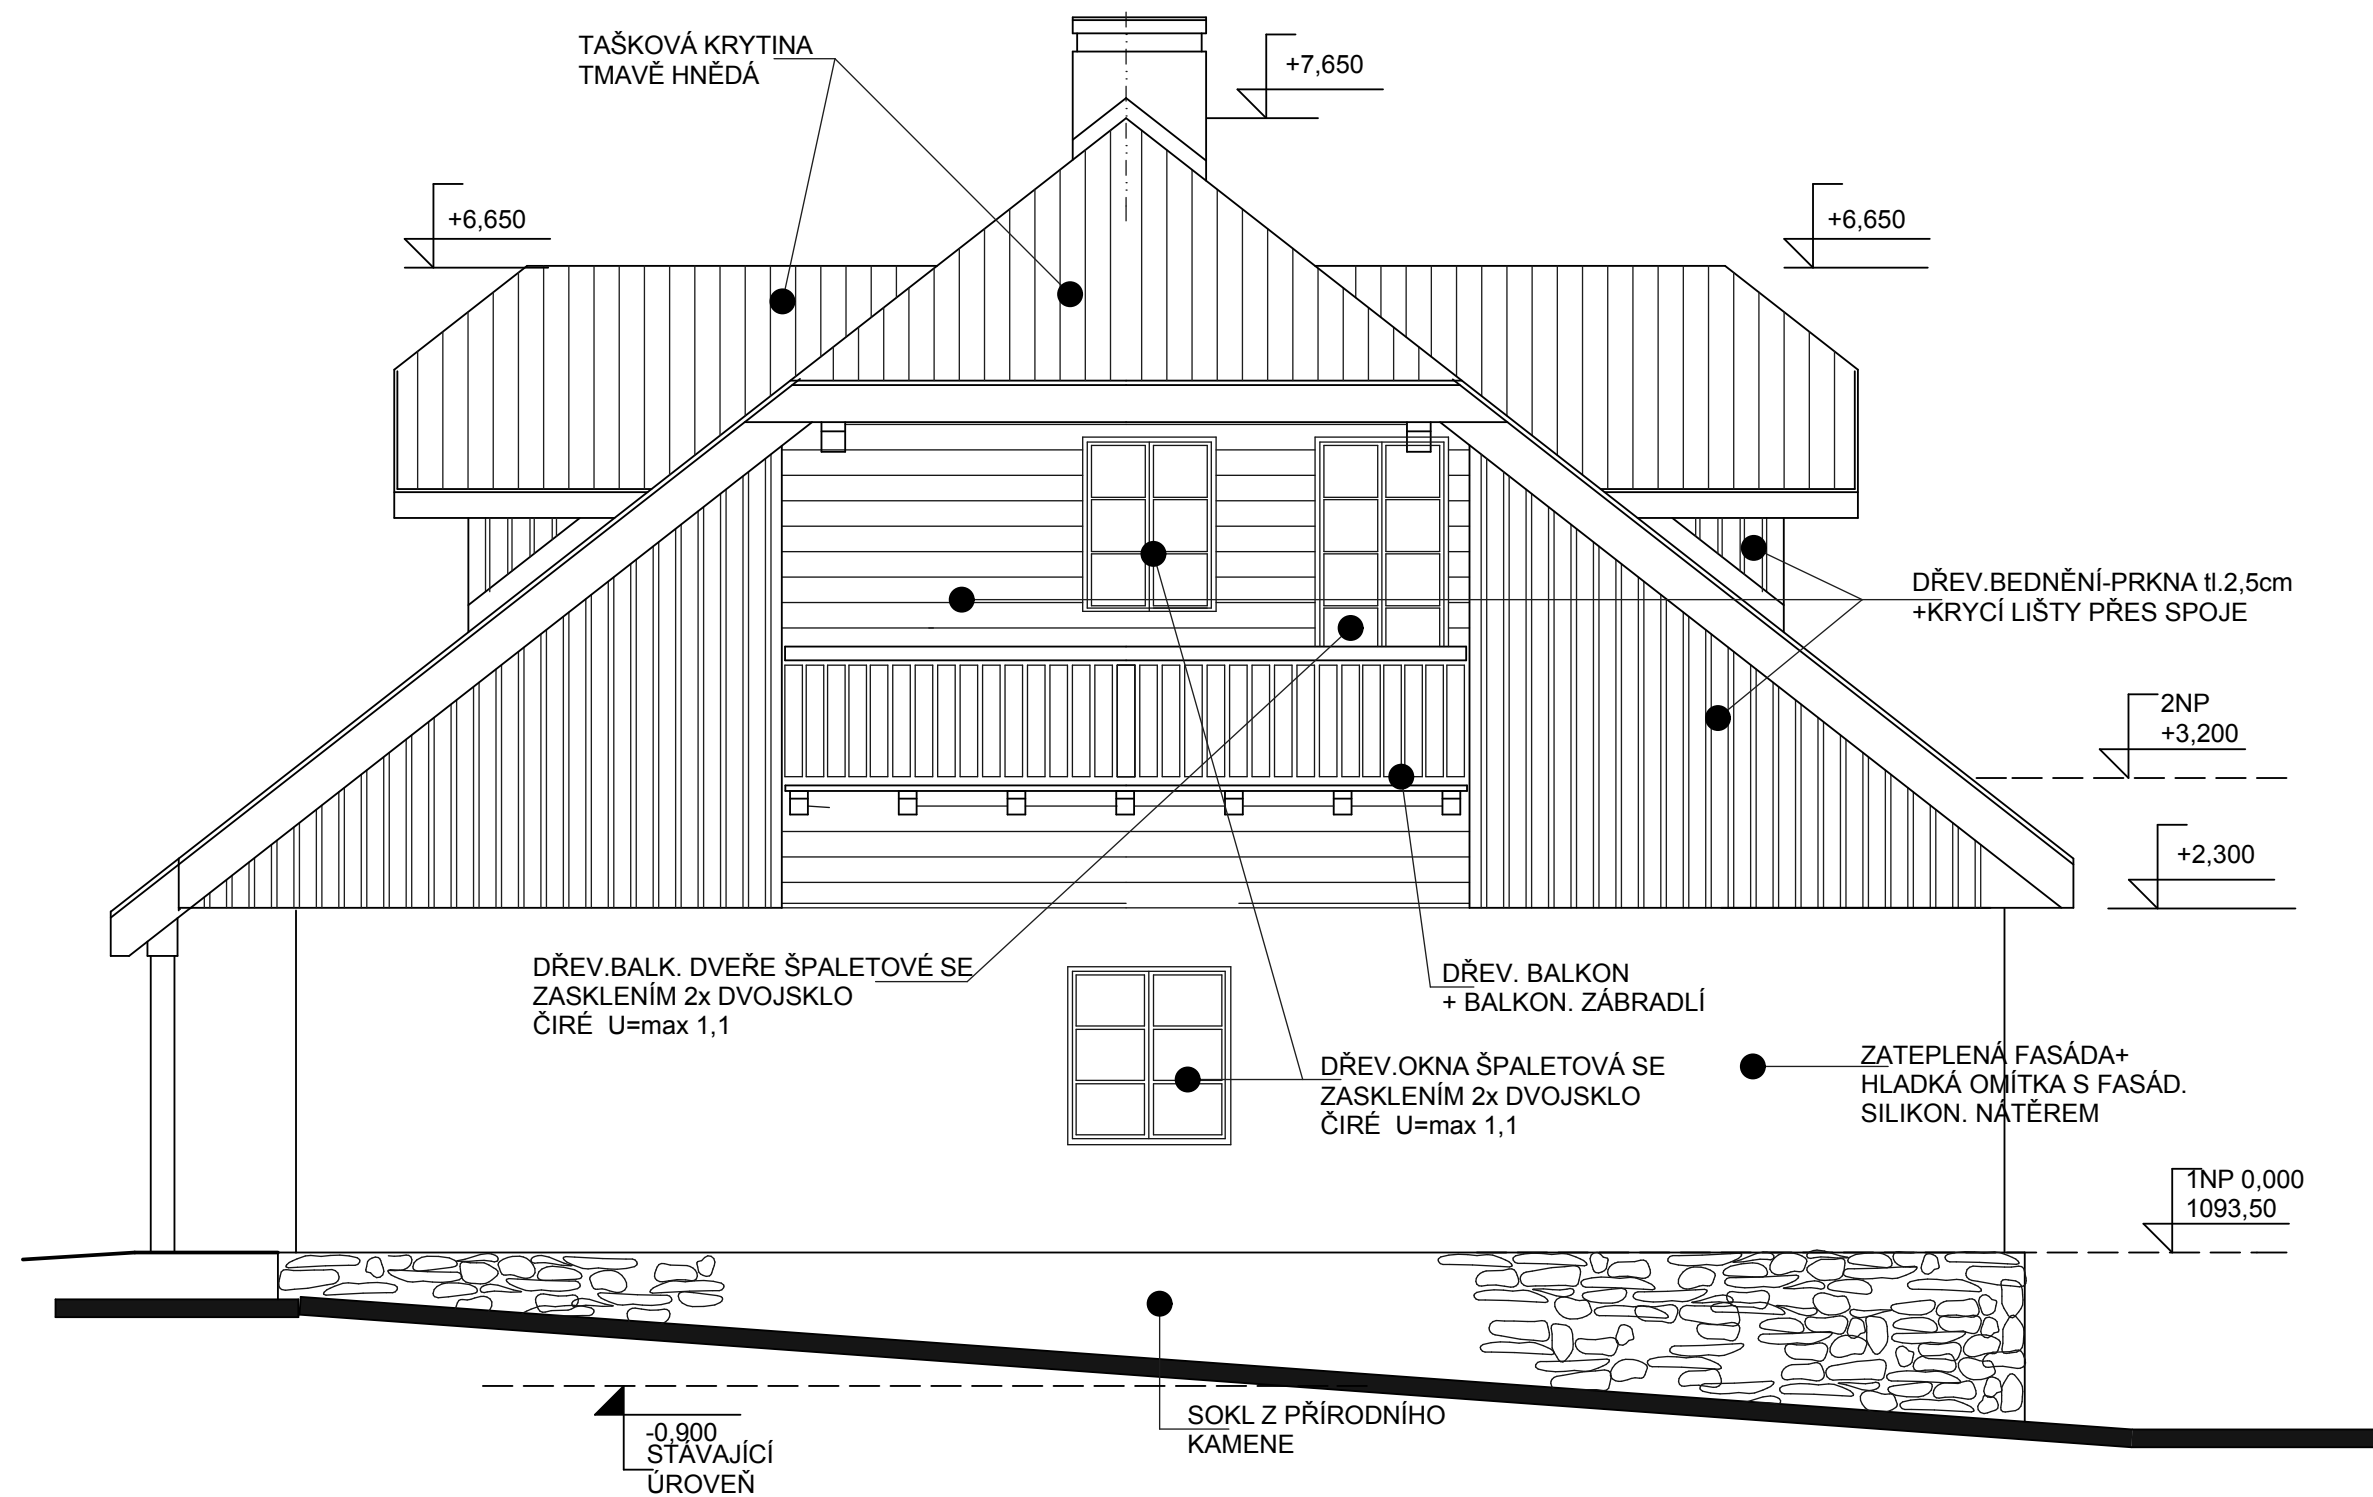

KLEMPÍŘ.KONSTR. -MĚŘ

VEŠKERÉ DŘEV. PRVKY BUDOU OŠETŘENY PENETRAČNÍM LAZUROVACÍM NÁTĚREM
1x NÁTĚR LIGNOSTOP /PROFI V 1041/
2x OLEJOVÁ LAZURA 01020-COLORLAK

FILIPOVA HUŤ
č.p.1759,1760+okolí

PROJEKTY STAVEB,ČINNOST INVESTORSKÁ, INŽENÝRSKÁ				
Barrandova 26 , 326 00 Plzeň, tel. 377 457 839, fax. 377 457 839, E-mail. radim.hucl@volny.cz				
Investor:	obec MODRAVA MODRAVA 63 341 92 KAŠPERSKÉ HORY	Ved.proj.	ing.arch.R.Hucl Vltavská ul.20 150 00 PRAHA 5	Zodp.proj. Radim.Hucl Barrandova 26 PLZEŇ
Akce	STAVEBNÍ ÚPRAVY STÁV.OBJEKTŮ FILIPOVA HUŤ - ROD. DŮM 2			Č.výkresu: 13
Obsah	POHLED ZÁPADNÍ			Část:
			Datum: 05.2019	