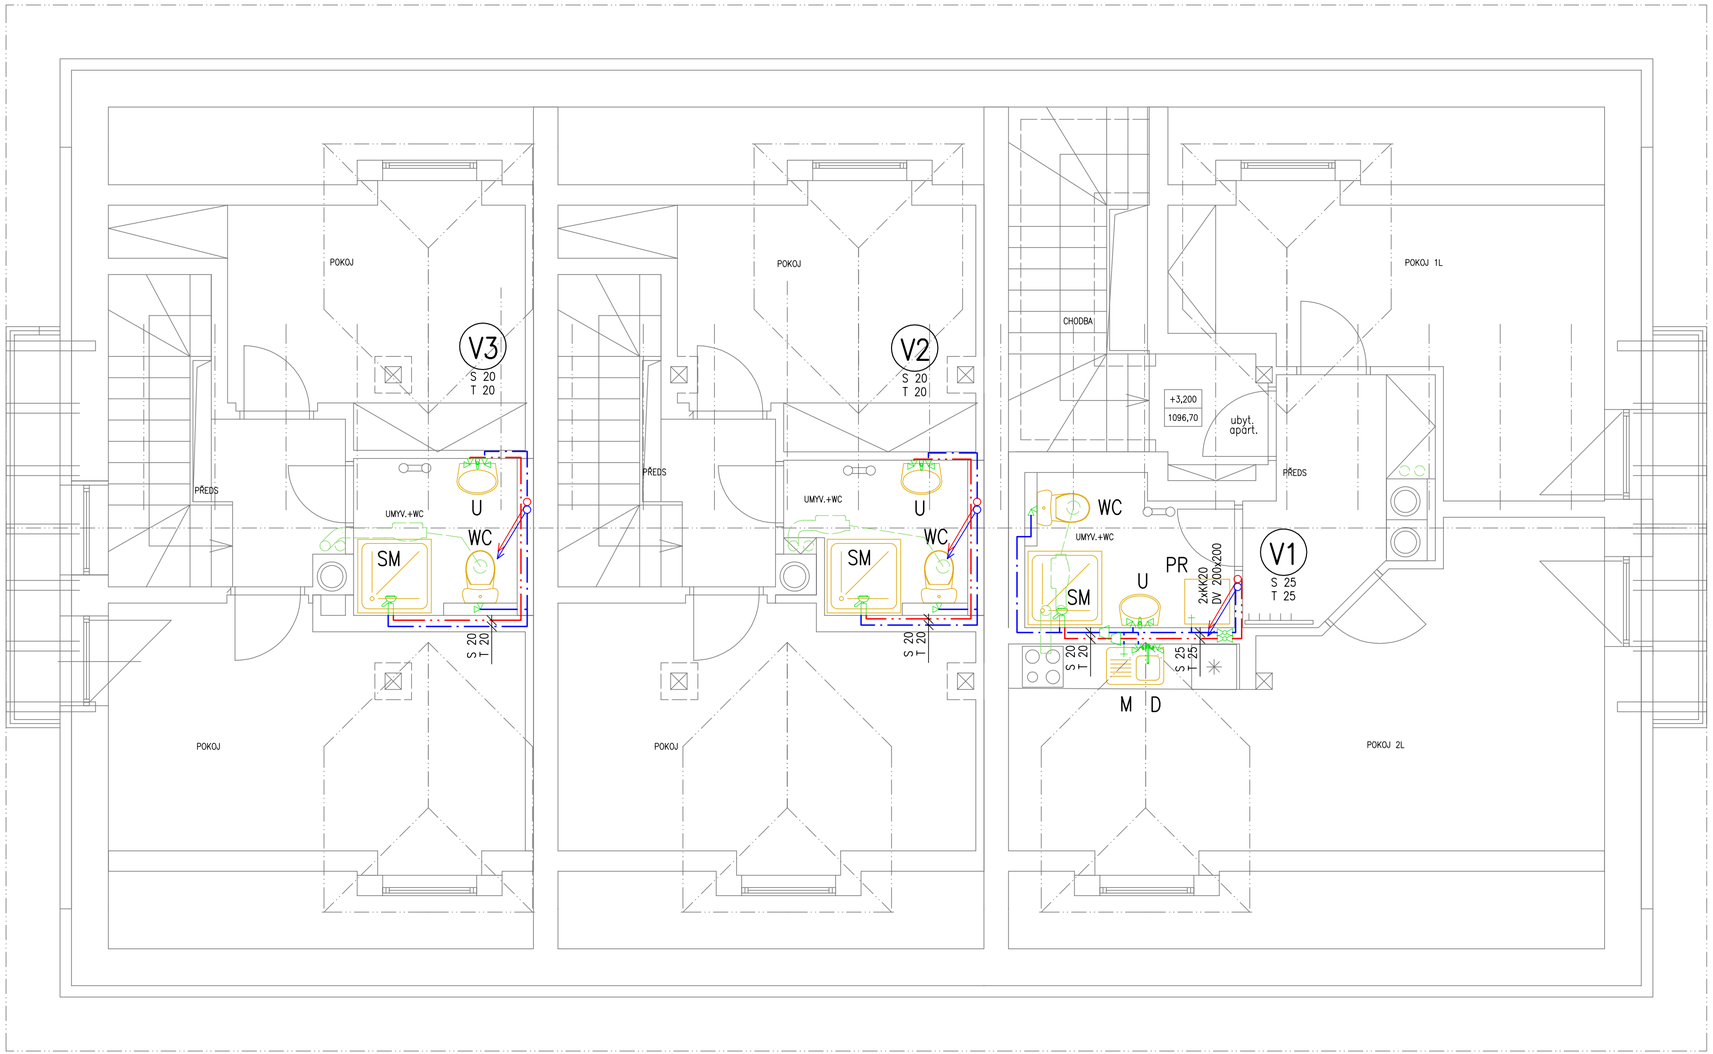

LEGENDA ČAR

S /SV/	ROZVODY STUDENÉ PITNÉ VODY Z TRUB PPR SDR 6 /PN 20/ + IZOLACE
T /TV/	ROZVODY TEPLÉ VODY Z TRUB PPR SDR 6 /PN 20/ + IZOLACE

LEGENDA SYMBOLŮ

V1–V3	STOUPACÍ POTRUBÍ STUDENÉ PITNÉ VODY
EO 160	ELEKTRICKÝ ZÁSOBNÍKOVÝ OHŘÍVAČ TV TLAKOVÝ DRAŽICE OKHE 160 SMART,P=2,0 kW/230 V VKK 20,PV 15,ZV 20,KKV 15,ZU 40

KK	KULOVÝ KOHOUT	PK	PRAČKOVÝ KOHOUT SE ZP.KLAP.
KKV	KULOVÝ KOHOUT S VYPOUŠTĚNÍM	ZK	ZAHRADNÍ KOHOUT SE ZP.KLAP.
VKK	VYPOUŠTĚCÍ KULOVÝ KOHOUT	ZKM	ZAHRADNÍ KOHOUT MRAZUVZDOR.
UV	UZAVÍRACÍ VENTIL	DV	DVÍŘKA REVIZNÍ
ZV	ZPĚTNÝ VENTIL	PB	PEVNÝ BOD
PV	POJISTNÝ VENTIL	PSM	PROTIPOŽ.SMRŠŤOVACÍ MANŽETA

TABULKA IZOLACÍ

PROFIL DN/OD /MM/	MIN.TLOUŠŤKA A TYP IZOLACE/MM/ POP–POTRUBNÍ POUZDRO S AL POLEPEM , TN–TRUBNÍ NÁVLEK							
	ROZVODY TV,TV–C			ROZVODY SV			ROZVODY POŽ.V.	
	HLAV.ROZ.	STOUP.	PŘIPOJ.	HLAV.ROZ.	STOUP.	PŘIPOJ.	HLAV.ROZ.	STOUP.
20			BEZ OHL. NA PROF. 15 TN	BEZ OHLEDU NA PROFIL 15 TN			BEZ OHLEDU NA PROFIL 15 TN	
25								
32								
40								

POZNÁMKY

–PPR POTRUBÍ JE OZNAČENO VNĚJŠÍM PRŮMĚREM DN/OD,LISOVANÉ POTR. JE OZNAČENO VNĚJŠÍM PRŮMĚREM x TLOUŠŤKOU STĚNY,OCELOVÉ POTR. A ZÁVITOVÉ ARMAT. OZNAČENY JMENOVITOU SVĚTLOSTÍ DN/ID

–POPIS ZAŘIZOV.PŘEDMĚTŮ VIZ TECHNICKÁ ZPRÁVA "LEGENDA ZAŘIZOVACÍCH PŘEDMĚTŮ"

HLAVNÍ PROJEKTANT	ING ARCH R.HUCL	Projekty vody•kanalizace•plynu Dušan SCHAFFER Nad Přehradou 5, 321 00 Plzeň tel,fax 371121412, IČO 64375552
ZODP.PROJEKTANT	DUŠAN SCHAFFER (ČKAIT 0201497)	
MÍSTO STAVBY	FILIPOVA HUŤ	
INVESTOR	OBEC MODRAVA,MODRAVA 63, KAŠPERSKÉ HORY	

STAVBA

STAVEBNÍ ÚPRAVY STÁVAJÍCÍCH OBJEKTŮ
FILIPOVA HUŤ–RODINNÝ DŮM 2

DATUM	05/2019
STUPEŇ	DSP
Č.ZAKÁZKY	2019/14
MĚŘÍTKO	1 : 50
Č.PŘÍLOHY	Č.PARÉ

ČÁST D.1.6 ZAŘÍZENÍ ZDRAVOTNĚ TECHNICKÝCH INSTALACÍ

PŘÍLOHA **VODOVOD–2NP**

D.1.6.5