



DRUH POVRCHU
KAT.Č.
VZDÁLENOST ŠACHET
ČÍSLO ŠACHTY

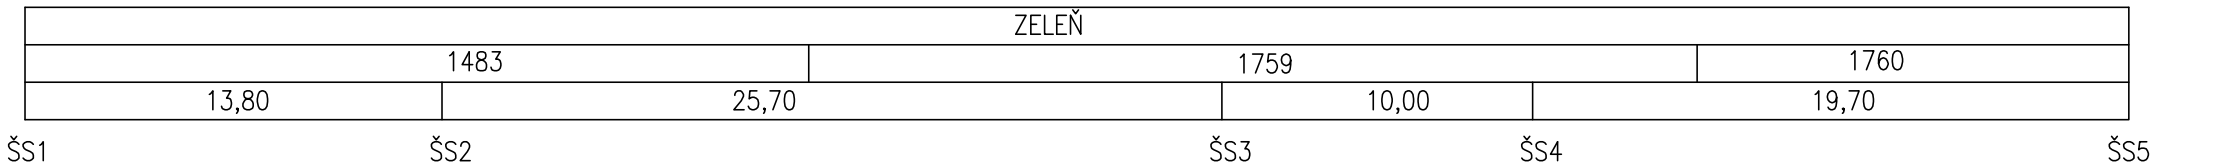


PODÉLNÝ PROFIL
1:250/100

SPLAŠKOVÁ KANALIZACE

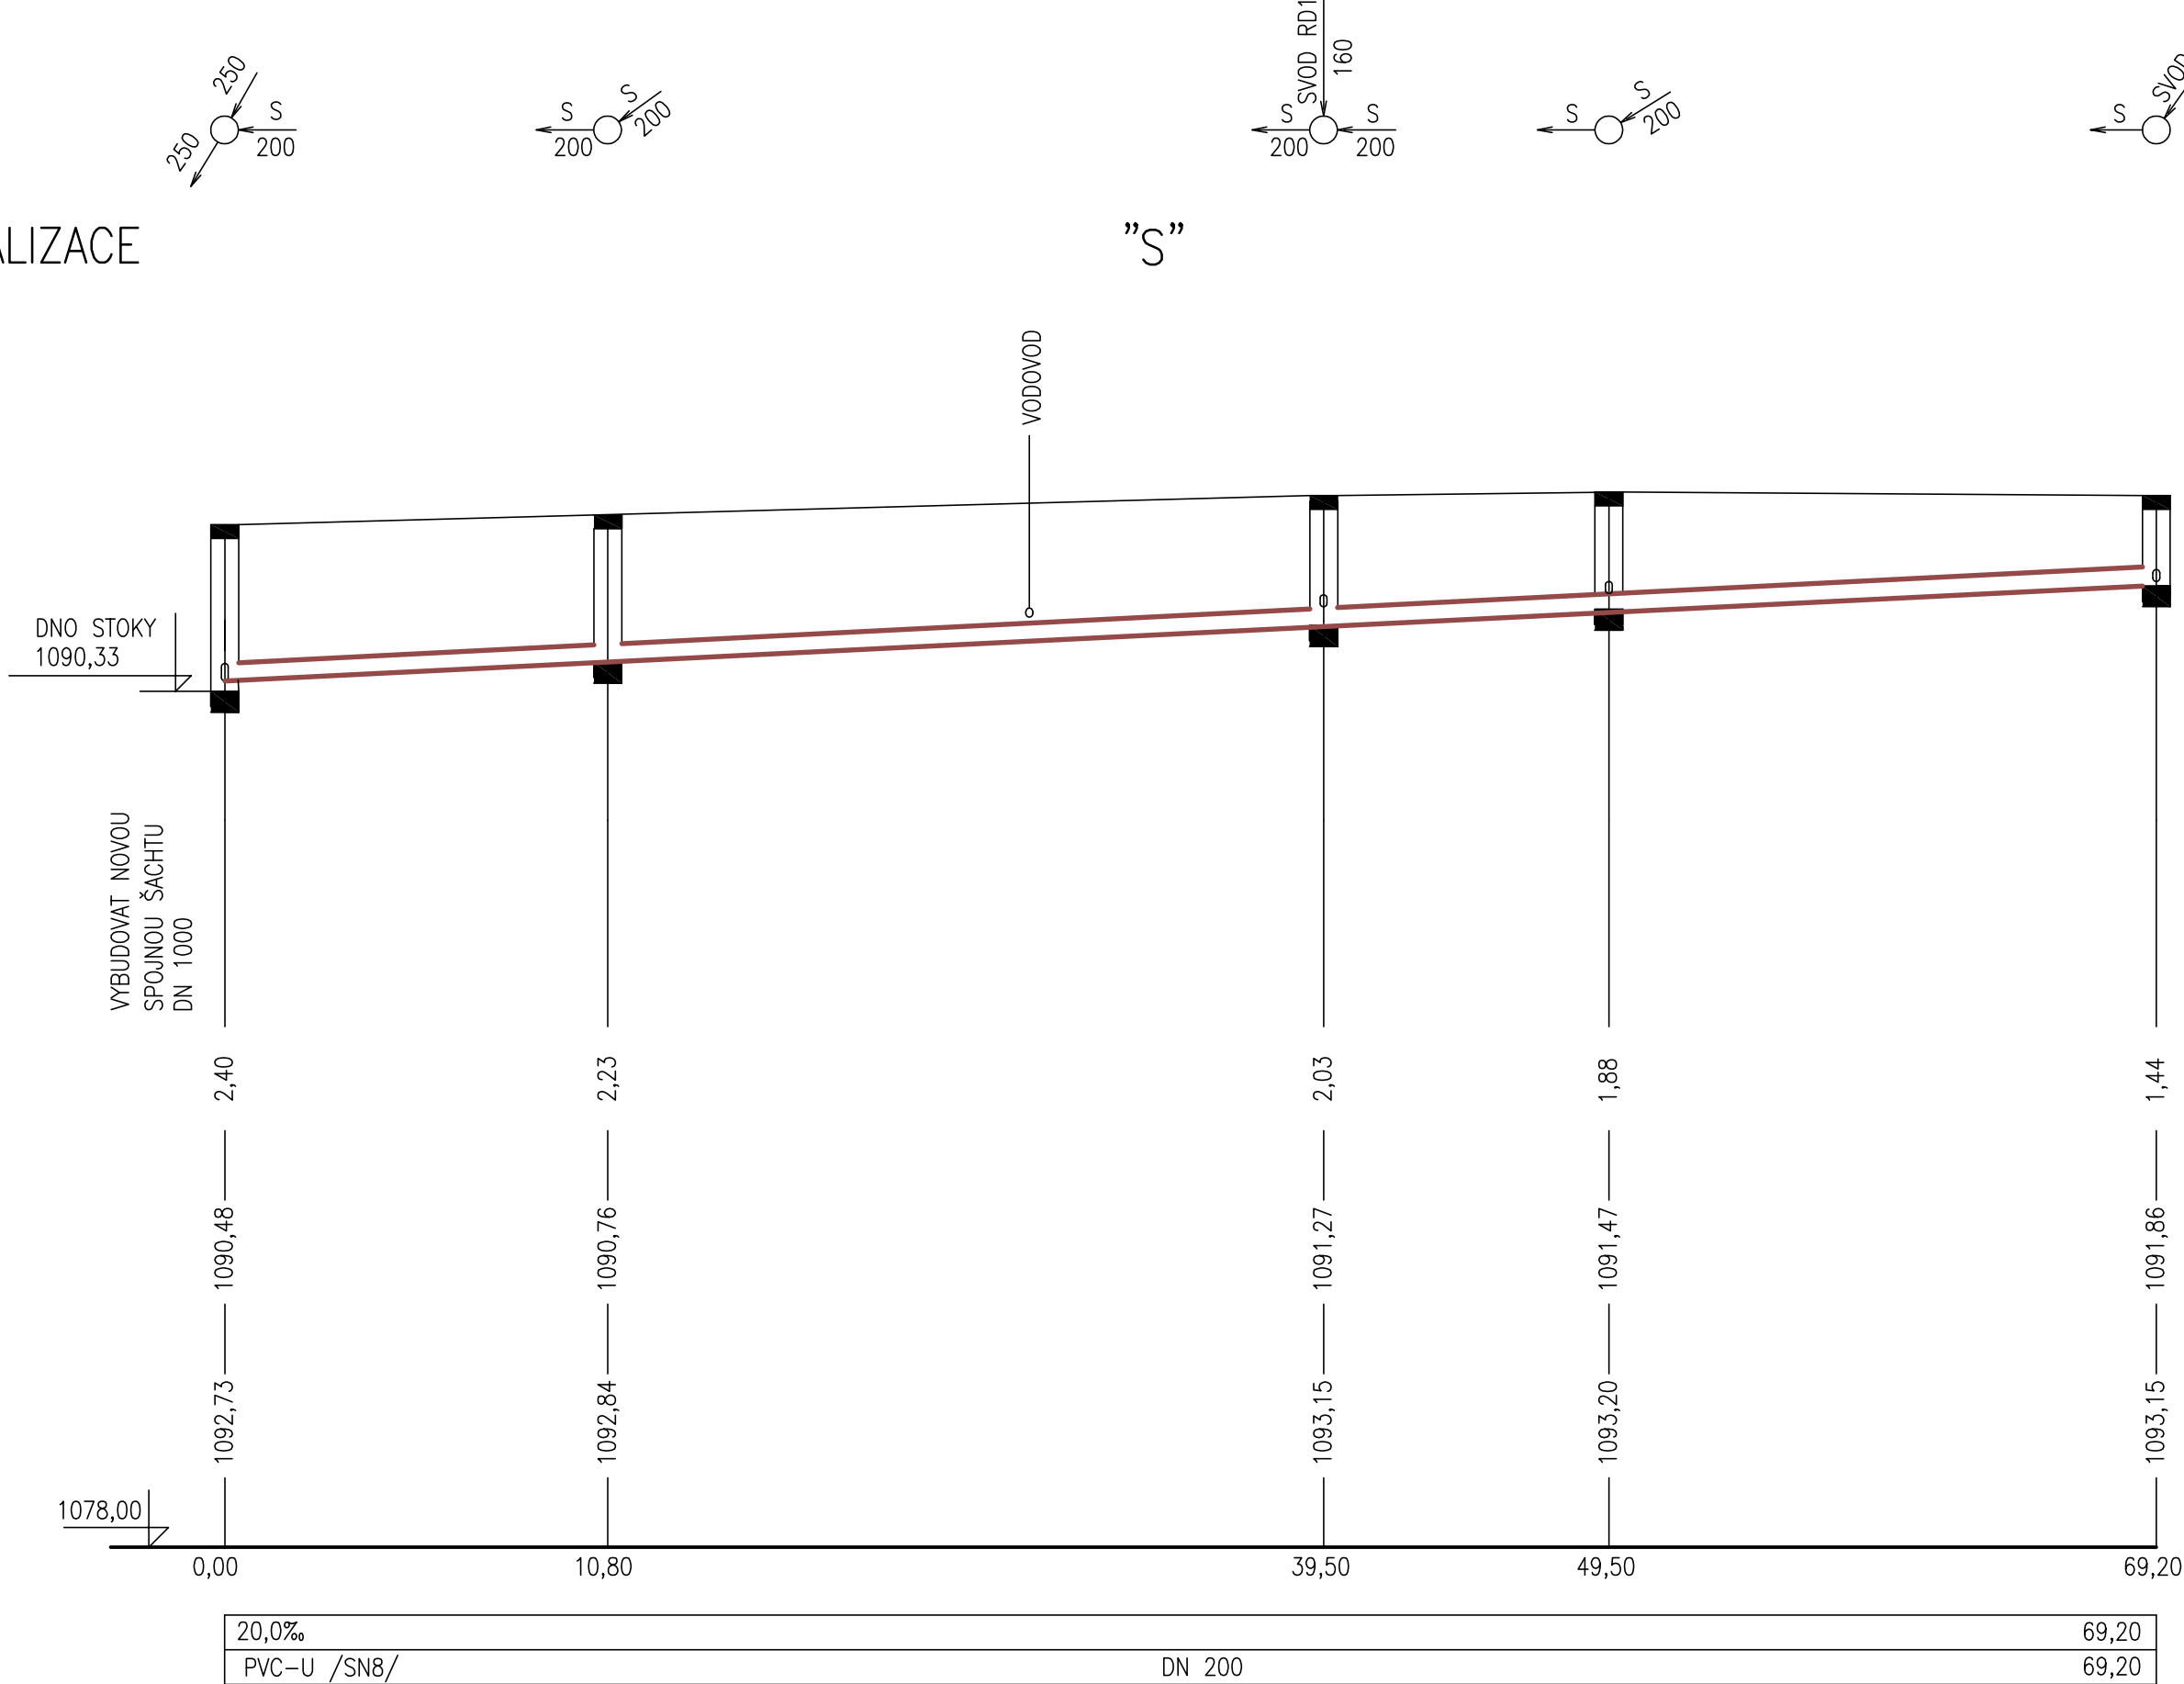

PŘÍČNÝ ŘEZ ULOŽENÍ
KANALIZAČNÍHO POTRUBÍ

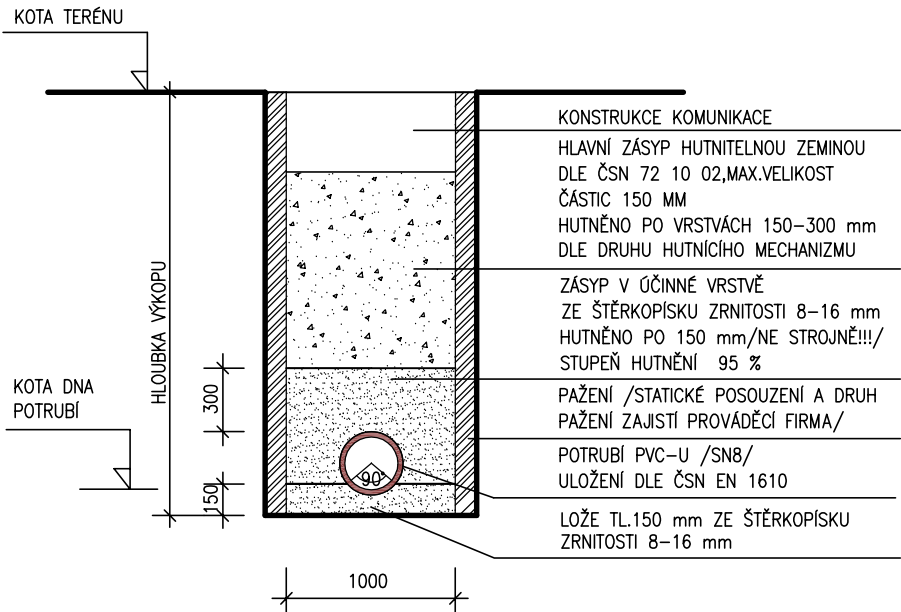

HLAVNÍ PROJEKTANT	ING ARCH R.HUCL	Projekty vody•kanalizace•plynu Dušan SCHAFFER Nad Přehradou 5, 321 00 Plzeň tel,fax 371121412, IČO 64375552	
ZODP.PROJEKTANT	DUŠAN SCHAFFER (ČKAIT 0201497)		
MÍSTO STAVBY	FILIPOVA HUŤ		
INVESTOR	OBEC MODRAVA,MODRAVA 63, KAŠPERSKÉ HORY		
STAVBA		DATUM	05/2019
STAVEBNÍ ÚPRAVY STÁVAJÍCÍCH OBJEKTŮ FILIPOVA HUŤ–RODINNÝ DŮM 1+2		STUPEŇ	DSP
		Č.ZAKÁZKY	2019/14
		MĚŘÍTKO	1 : 250/100
ČÁST D.2.2 VENKOVNÍ KANALIZACE+VODOVOD		Č.PŘÍLOHY	Č.PARÉ
PŘÍLOHA PODÉLNÝ PROFIL SPLAŠKOVÉ KANALIZACE,ŘEZ		D.2.2.4	