


DRUH POVRCHU
KAT.Č.

ZELEŇ		NEZP.KOM.		ZELEŇ
1487		1687		1759

PODÉLNÝ PROFIL
1:250/100

VODOVODNÍ PŘÍPOJKA

/ RD1 /

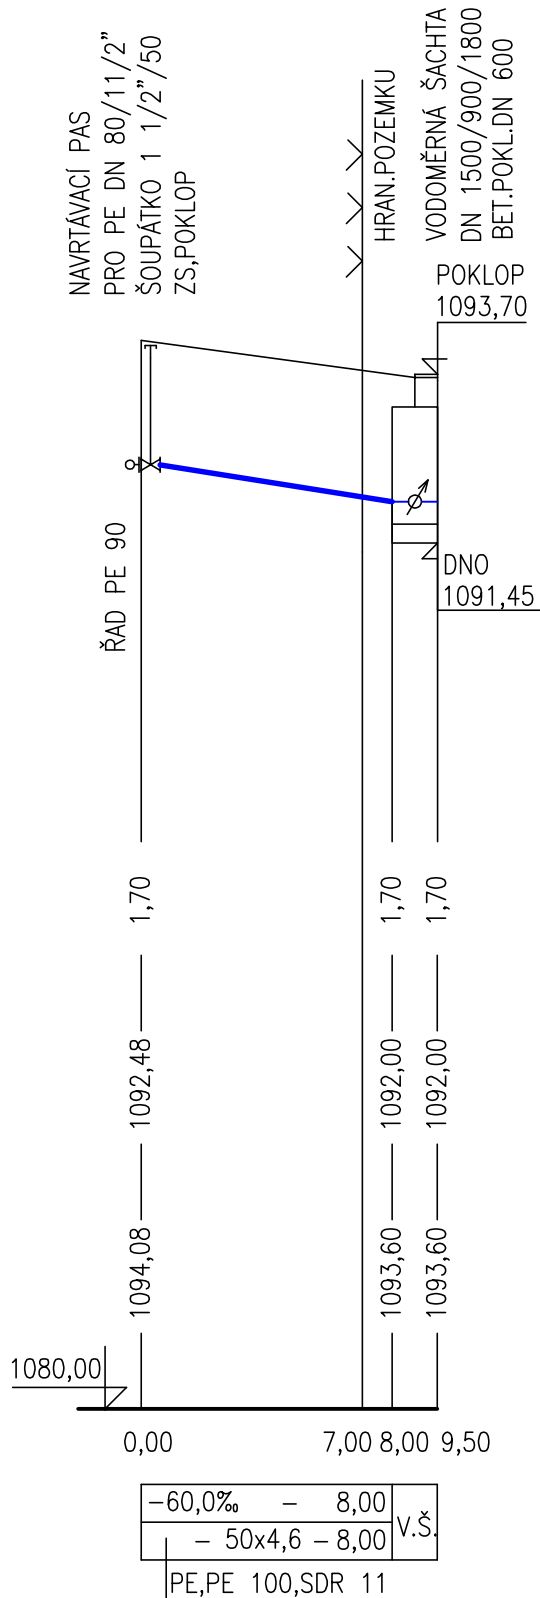

HLOUBKA VÝKOPU
(10 CM PODSYP)

KÓTA DNA POTRUBÍ

KÓTA TERÉNU

SROVNÁVACÍ ROVINA

STANIČENÍ (M)


SPÁD (‰) – DÉLKA (M)
MATERIÁL–PROFIL(MM)–DÉLKA(M)

ZELEŇ
1759

VNĚJŠÍ ROZVOD VODY

VĚTEV "V1"


/ RD1 /

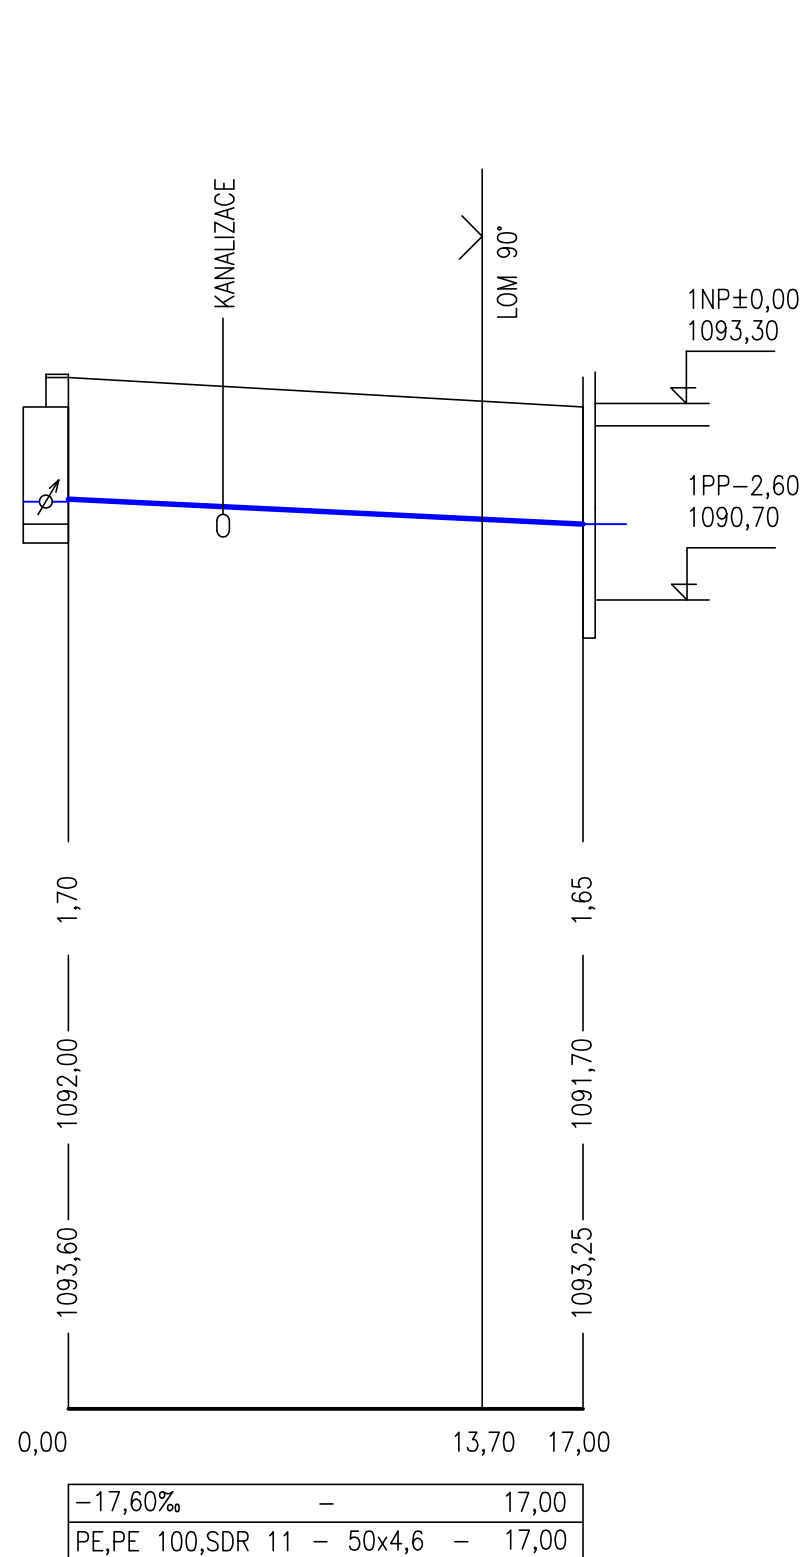

ZELEŇ	NEZ.KOM.	ZELEŇ
1487	1687	1760

VODOVODNÍ PŘÍPOJKA "VP2"


/ RD2 /

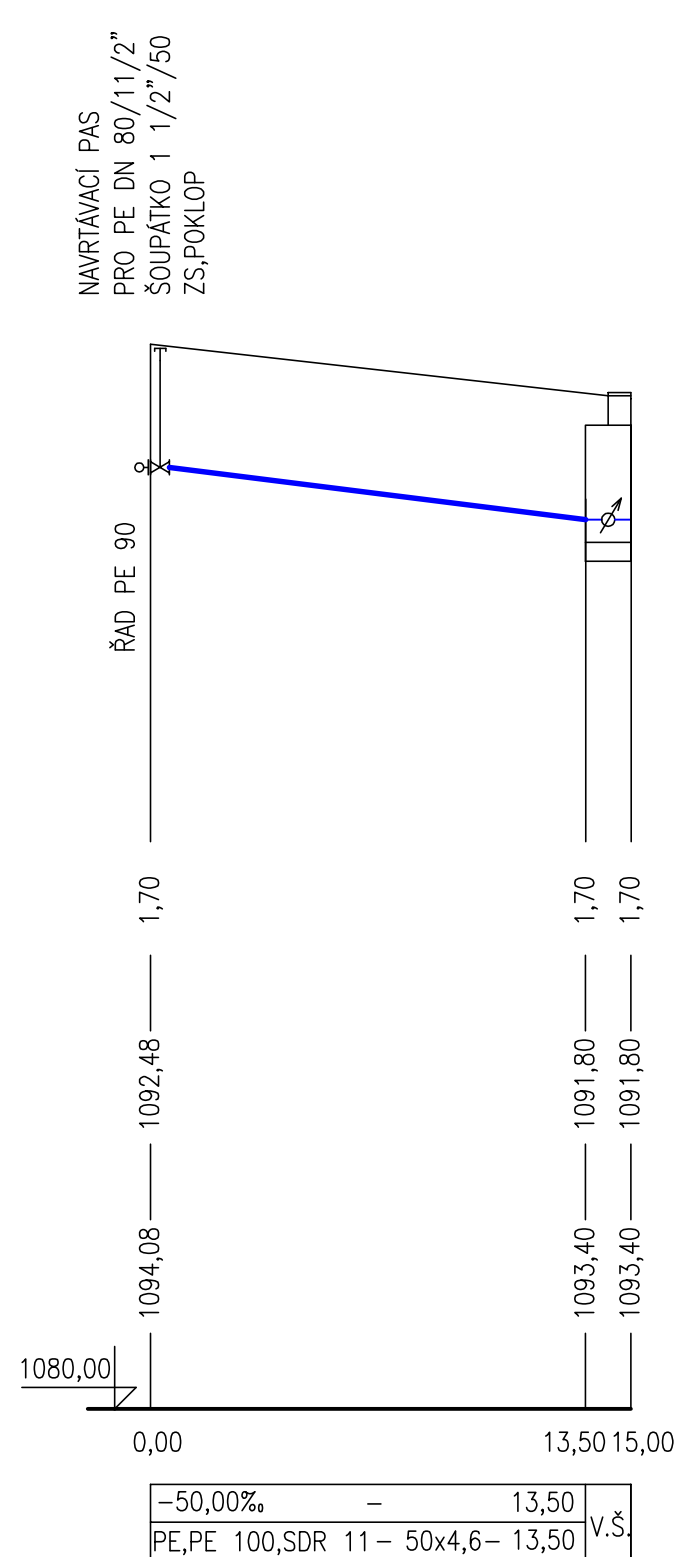


ZELEŇ
1760

VNĚJŠÍ ROZVOD VODY VĚTEV "V2"

/ RD2 /

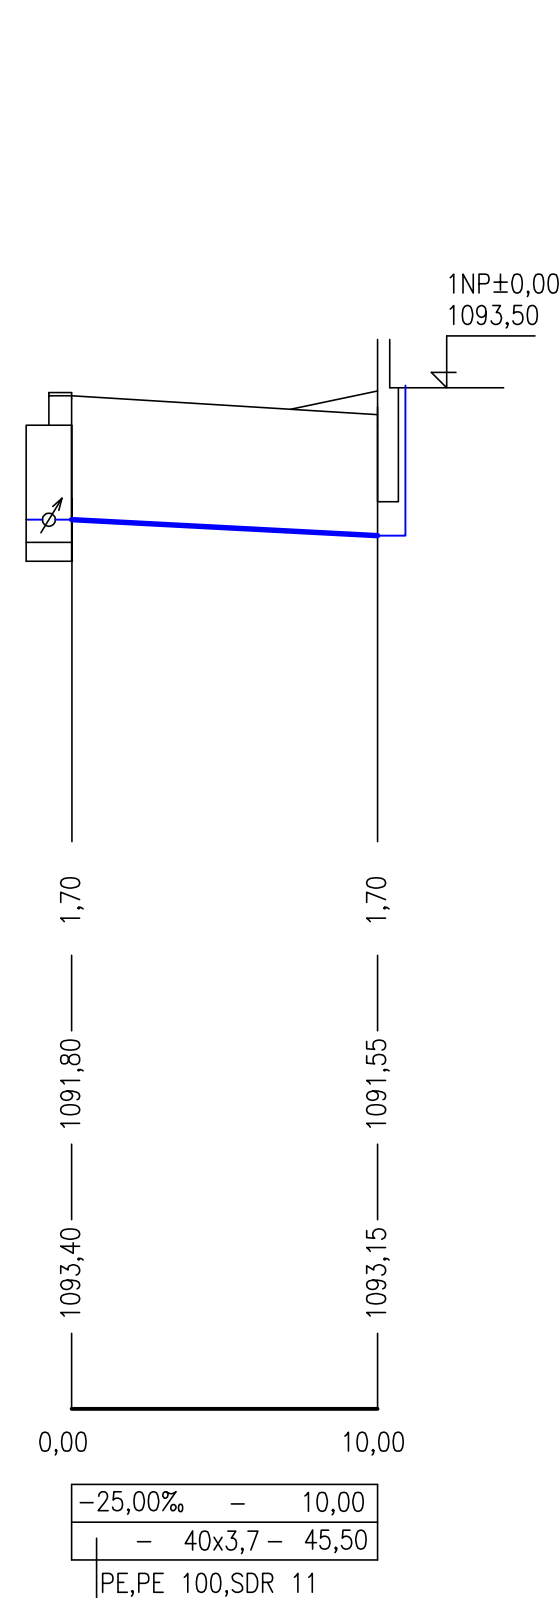

PŘÍČNÝ ŘEZ ULOŽENÍ
VODOVODNÍHO POTRUBÍ

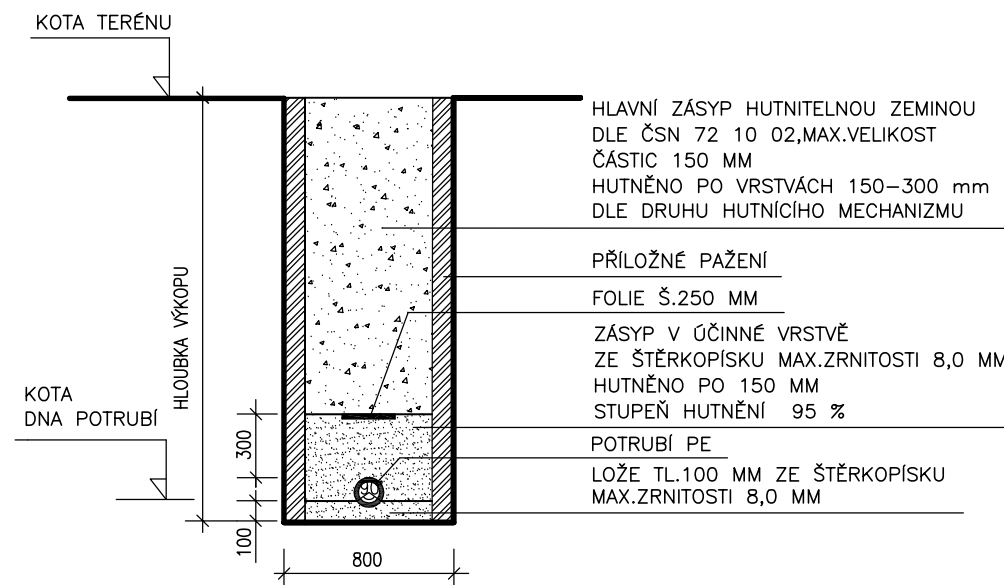

HLAVNÍ PROJEKTANT	ING ARCH R.HUCL		Projekty vody•kanalizace•plynu	
ZODP.PROJEKTANT	DUŠAN SCHAFFER (ČKAIT 0201497)		Dušan SCHAFFER	
MÍSTO STAVBY	FILIPOVA HUŤ		Nad Přehradou 5, 321 00 Pízeň	
INVESTOR	OBEC MODRAVA,MODRAVA 63, KAŠPERSKÉ HORY		tel,fax 371121412, IČO 64375552	
STAVBA			DATUM	05/2019
STAVEBNÍ ÚPRAVY STÁVAJÍCÍCH OBJEKTŮ FILIPOVA HUŤ–RODINNÝ DŮM 1+2			STUPEŇ	DSP
			Č.ZAKÁZKY	2019/14
			MĚŘÍTKO	1 : 250/100
ČÁST D.2.2 VENKOVNÍ KANALIZACE+VODOVOD			Č.PŘÍLOHY	Č.PŘE
PŘÍLOHA				
PODÉLNÉ PROFILY VODOVODU,ŘEZ			D.2.2.6	