


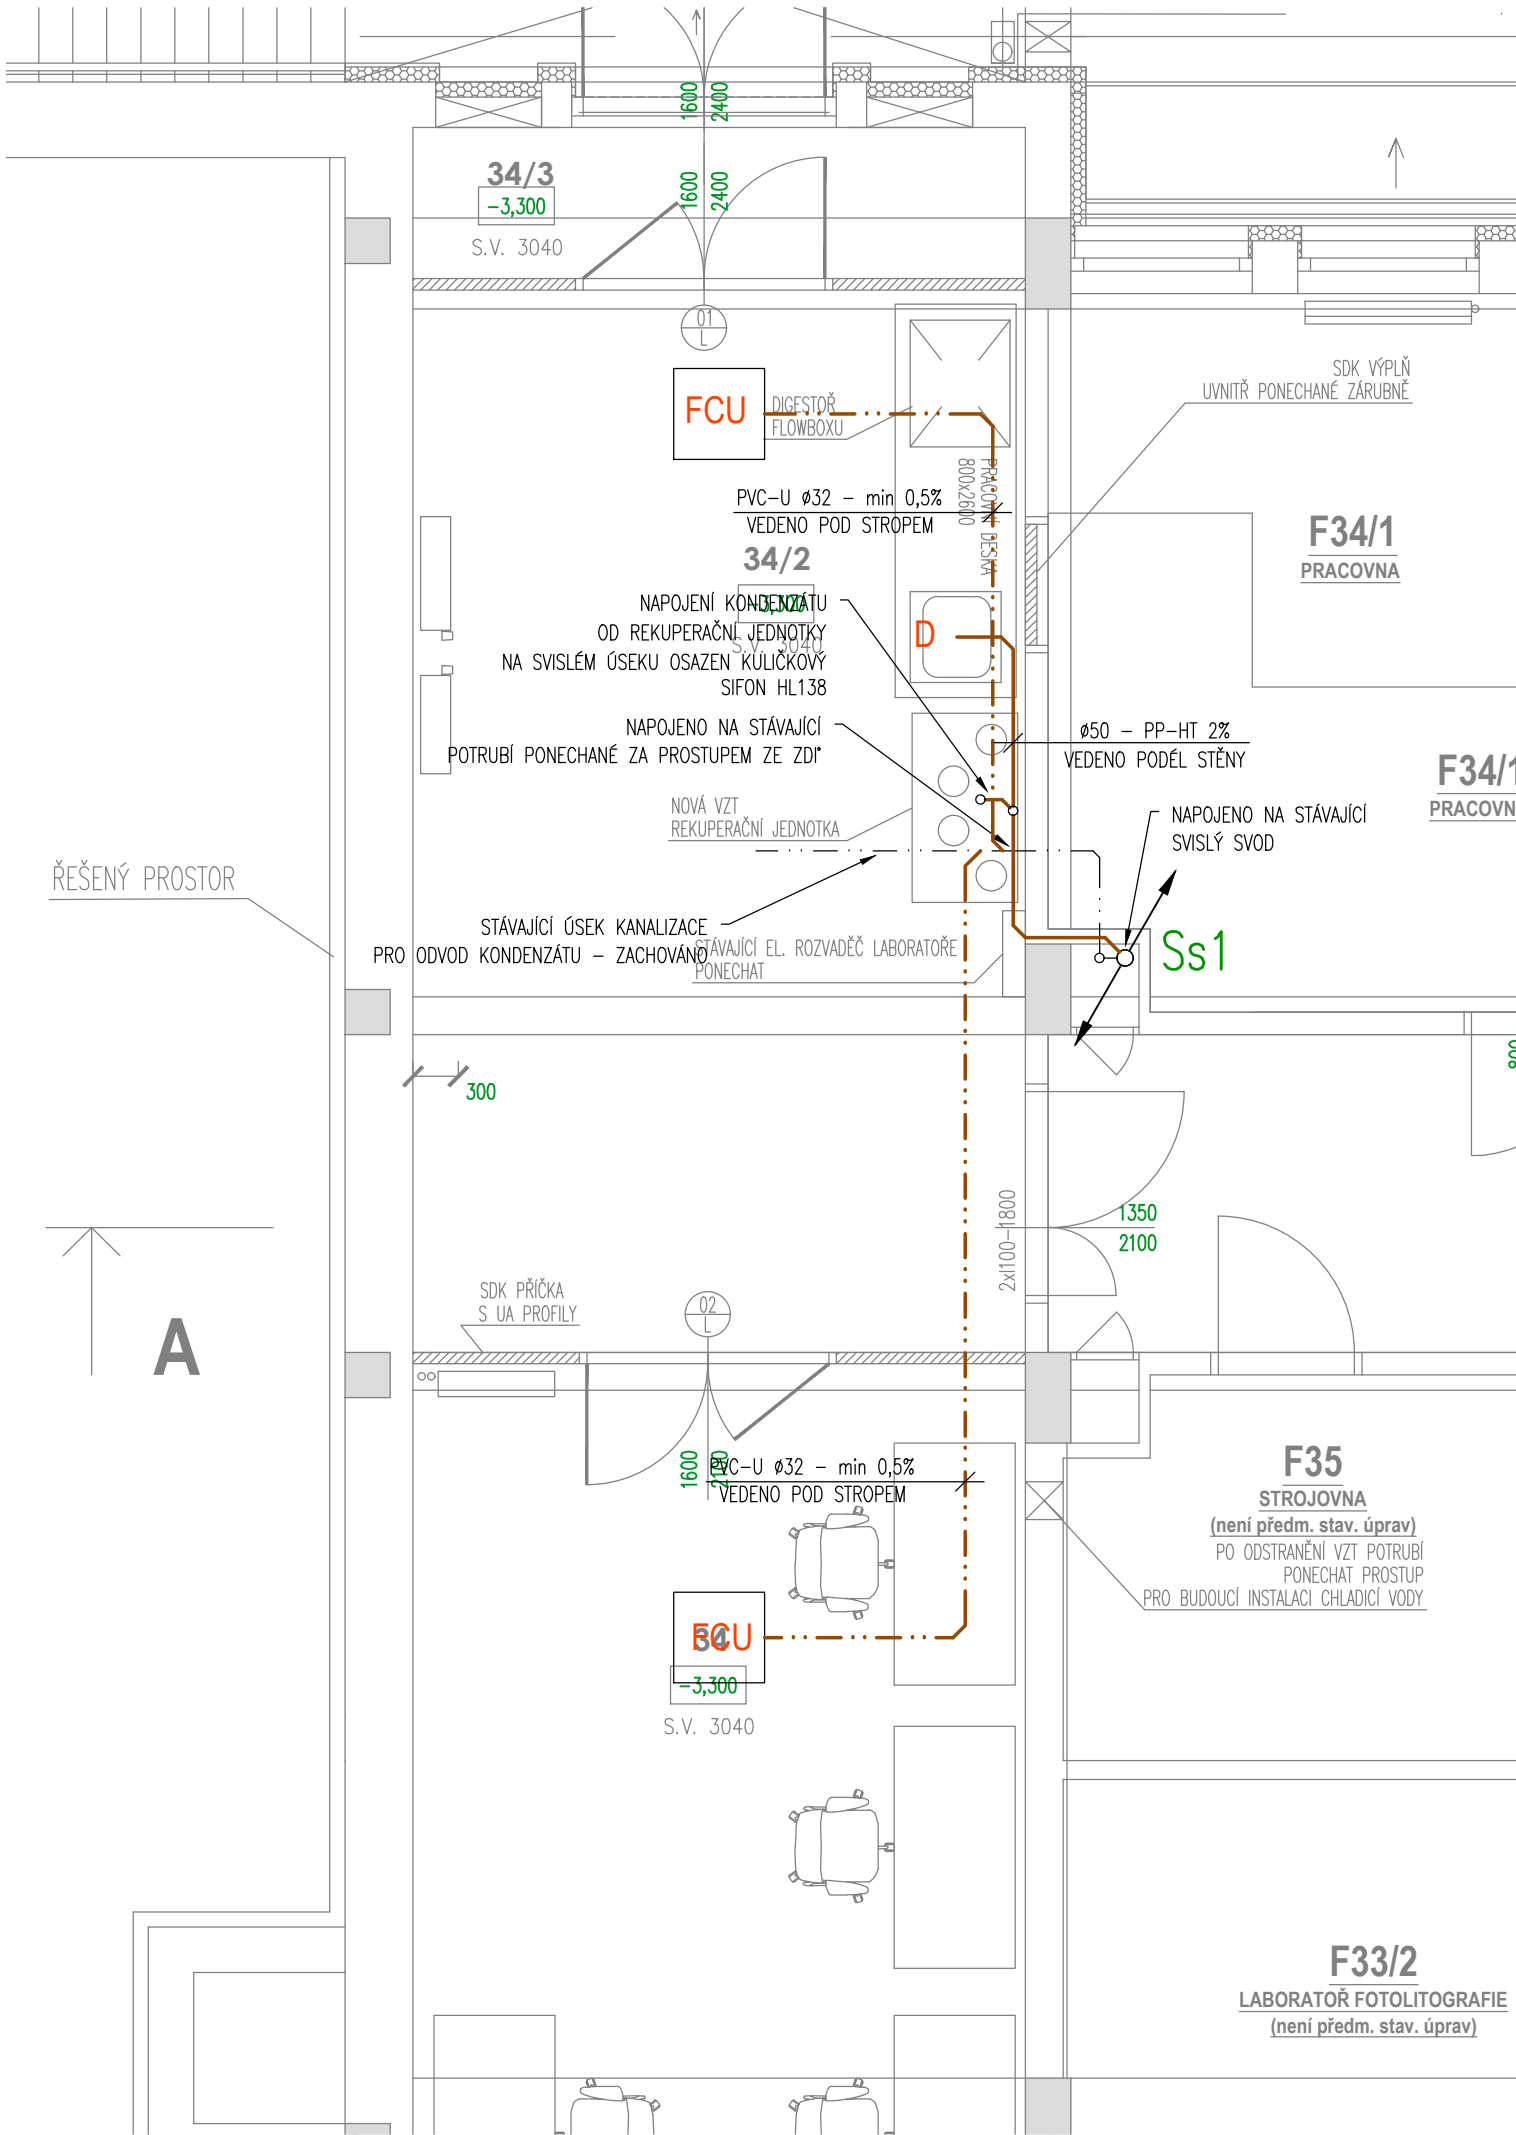

LEGENDA:

PŘIPOJOVACÍ POTRUBÍ (PP-HT)

SPLAŠKOVÁ KANALIZACE POD STROPEM (PP-HT)

SPLAŠKOVÁ KANALIZACE POD STROPEM – STÁVAJÍCÍ

PŘIPOJOVACÍ POTRUBÍ – STÁVAJÍCÍ

S1

D1

SVISLÝ ODPAD KANALIZACE SPLAŠKOVÉ resp. DEŠŤOVÉ

LEGENDA zařizovacích předmětů

D

DŘEZ NENÍ DODÁVKOU ZTI, SIFON DŘEZOVÝ DN 50, BATERIE DŘEZOVÁ STOJÁNKOVÁ PÁKOVÁ, 2x ROHOVÝ VENTIL S PŘIPOJOVACÍ HADICÍ

AKCE: Úprava skladu na laboratoř F34 FYZIKÁLNÍ ÚSTAV AV ČR , budova F, Cukrovarnická 112/10, Praha 6		PROJEKTOVÝ STUPEŇ: DSP+DZS	
INVESTOR: FYZIKÁLNÍ ÚSTAV AV ČR Na Slovance 2 Praha 8 IČ:68378271		PROJEKTANT:  Ing. Pavel Jakubů, Heleny Malířové 11, 169 00, Praha 6 Tel.: +420 233 081 981, www.vodopro.cz, IČO 727 57 442 email: vodopro@vodopro.cz	
AUTOR NÁVRHU: ----		AUTORIZAČNÍ RAZÍTKO: 	
ZODP. PROJEKT.: Ing. Pavel Jakubů		PARÉ Č.:	
VYPRACOVAL: Ing. Václav Odvárko		SLOŽKA: D.1.2.1	
VÝKRES: KANALIZACE - PŮDORYS LABORATOŘE F34/2		FORMÁT: 2xA4	
		ČÁST DOKUMENTACE: D.1.2.1-ZTI	
		V.Č.: 02	