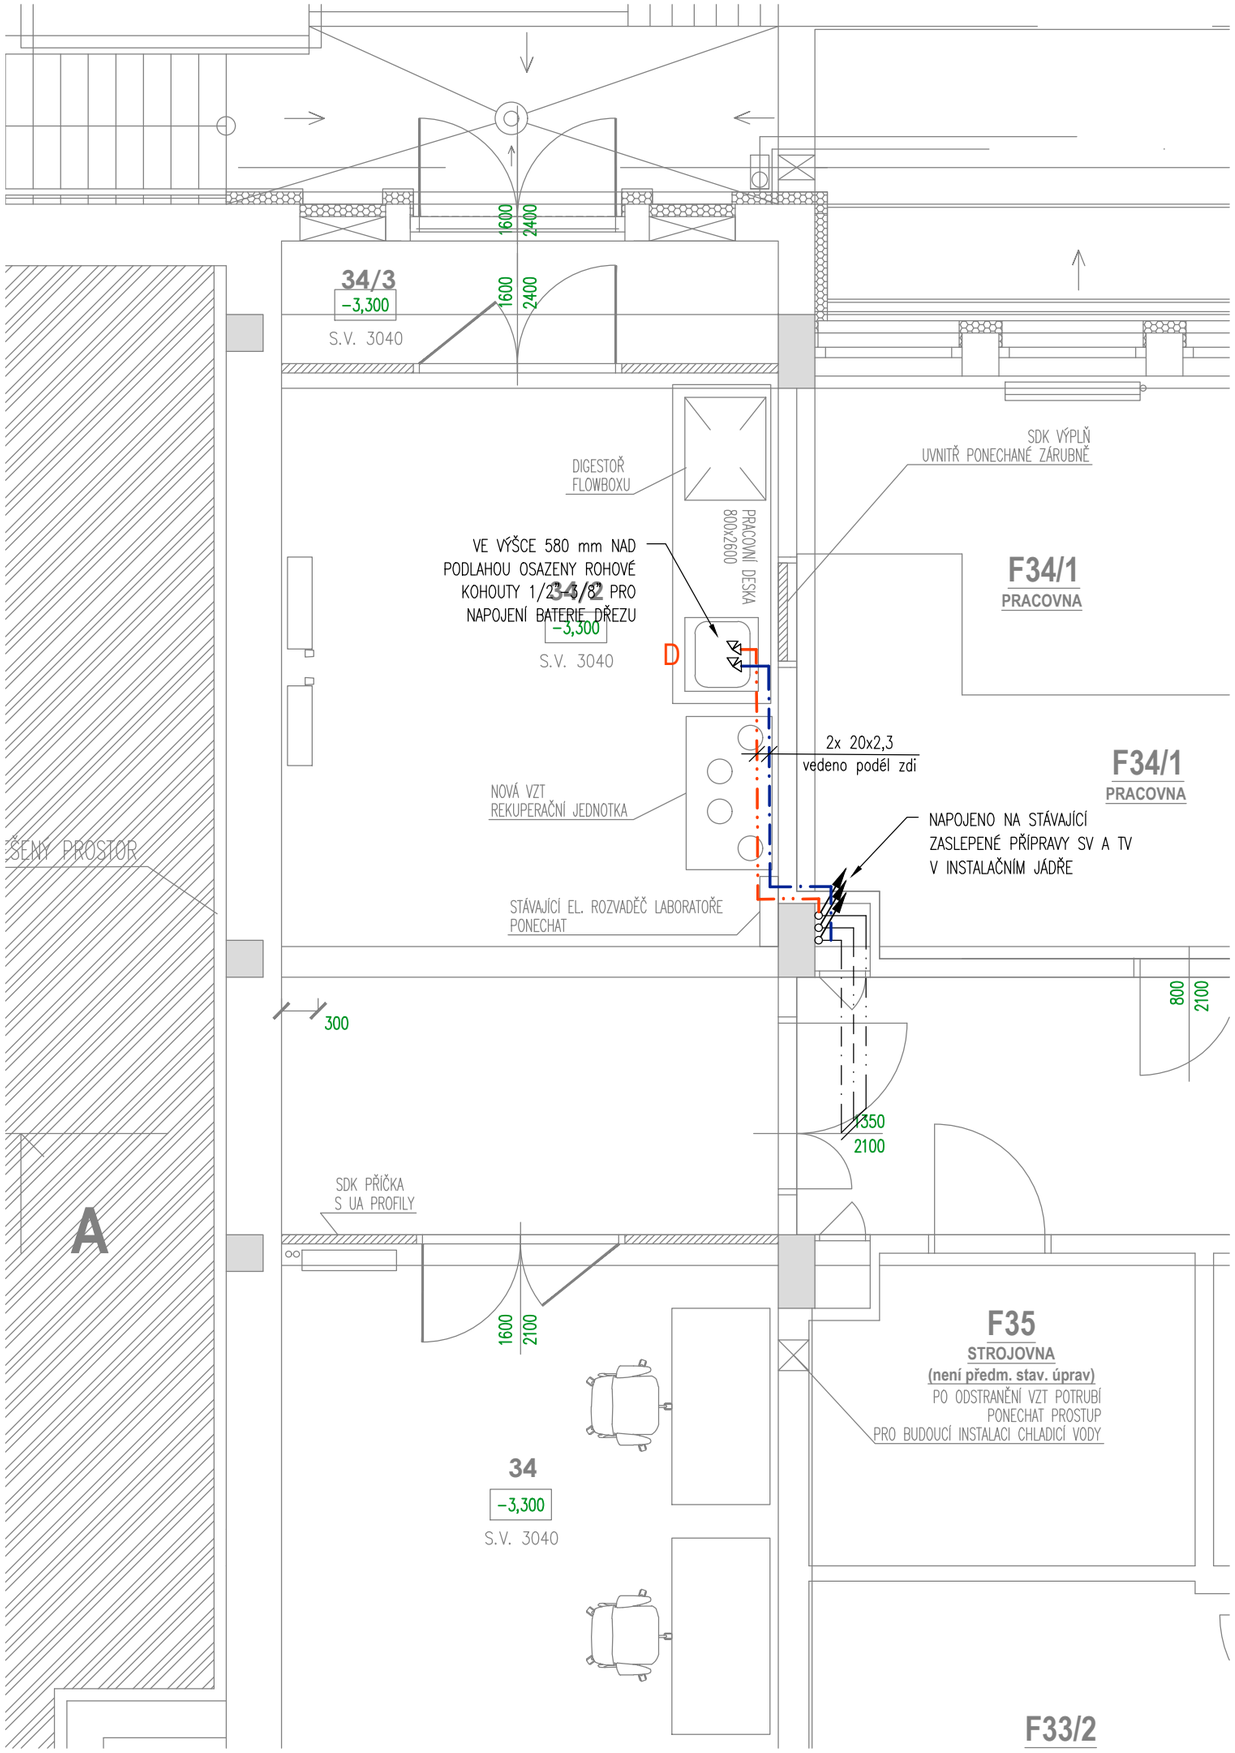

LEGENDA:

- STUDENÁ VODA (PP-RCT)
- TEPLÁ VODA (PP-RCT)
- STUDENÁ VODA – STÁVAJÍCÍ
- TEPLÁ VODA – STÁVAJÍCÍ
- CIRKULACE – STÁVAJÍCÍ

LEGENDA zařizovacích předmětů

D	DŘEZ NENÍ DODÁVKOU ZTI, SIFON DŘEZOVÝ DN 50, BATERIE DŘEZOVÁ STOJÁNKOVÁ PÁKOVÁ, 2x ROHOVÝ VENTIL S PŘIPOJOVACÍ HADICÍ

AKCE: **Úprava skladu na laboratoř F34** FYZIKÁLNÍ ÚSTAV AV ČR , budova F, Cukrovarnická 112/10, Praha 6		PROJEKTOVÝ STUPEŇ: **DSP+DZS**	
INVESTOR: FYZIKÁLNÍ ÚSTAV AV ČR, Na Slovance 2, Praha 8, IČ:68378271	PROJEKTANT: Vodopro, Ing. Pavel Jakubů, Heleny Malířové 11, 169 00, Praha 6, Tel.: +420 233 081 981, www.vodopro.cz, IČO 727 57 442, email: vodopro@vodopro.cz	AUTORIZAČNÍ RAZÍTKO: Ing. PAVEL JAKUBŮ, Autorizovaný inženýr pro techniku prostředí budov, specializace technická zařízení budov, ČKAIT - 0011428	PARÉ Č.:
AUTOR NÁVRHU: -----	DATUM: 04/2025		SLOŽKA: D.1.2.1
ZODP. PROJEKT.: Ing. Pavel Jakubů	MĚŘÍTKO: 1:50		
VYPRACOVAL: Ing. Václav Odvárko	FORMÁT: 2xA4		
VÝKRES: **VODOVOD - PŮDORYS LABORATOŘE F34/2**		ČÁST DOKUMENTACE: D.1.2.1-ZTI	V.Č.: 03