




ŘEZ 1-1

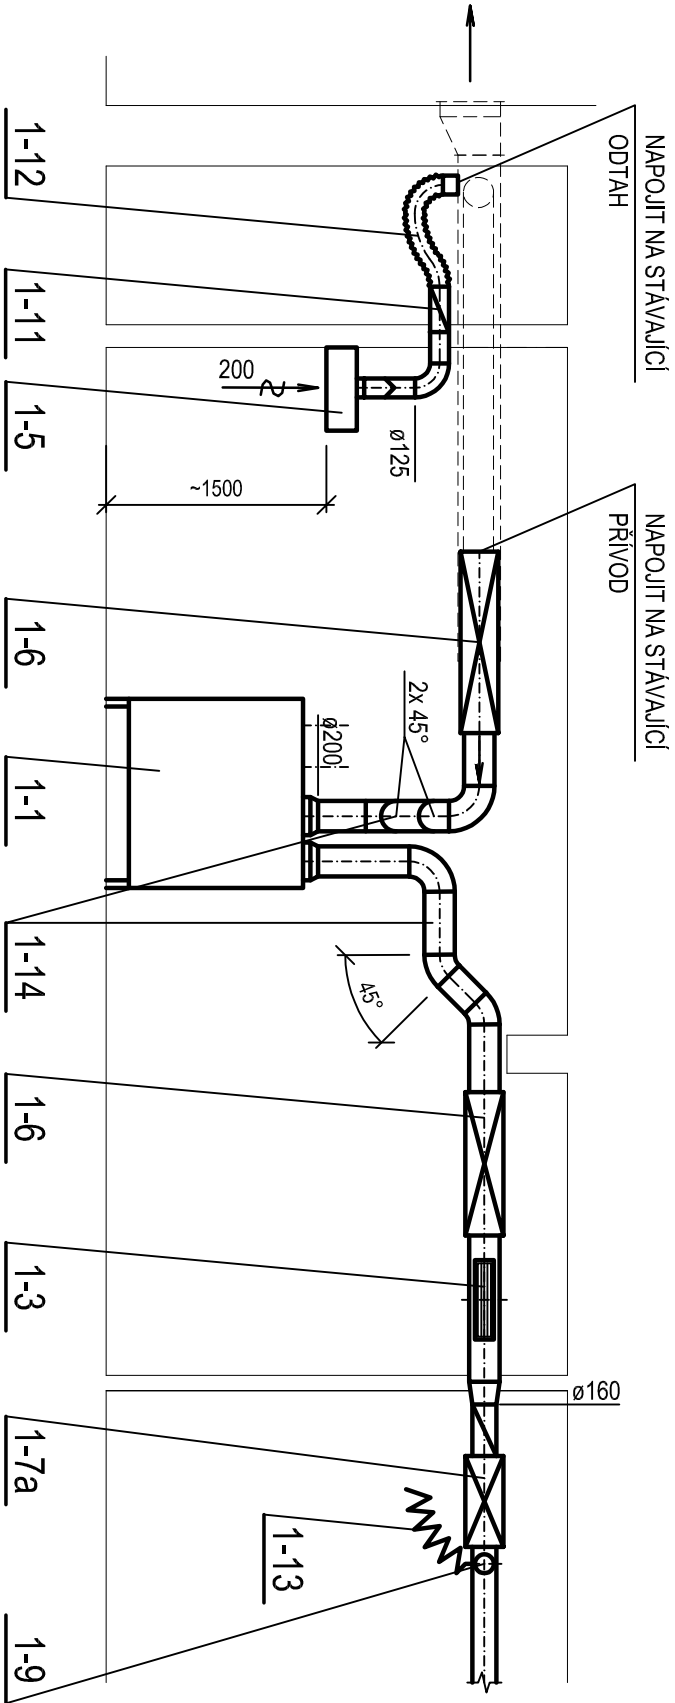


ŘEZ 3-3

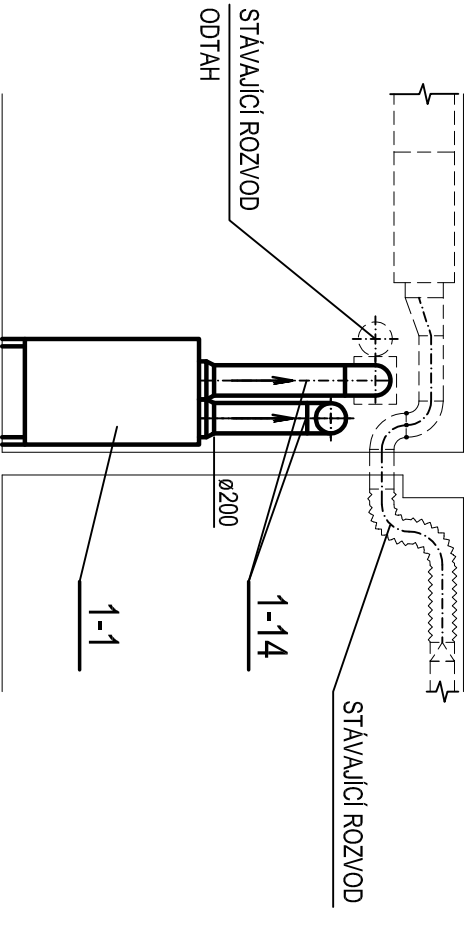

ŘEZ 4-4

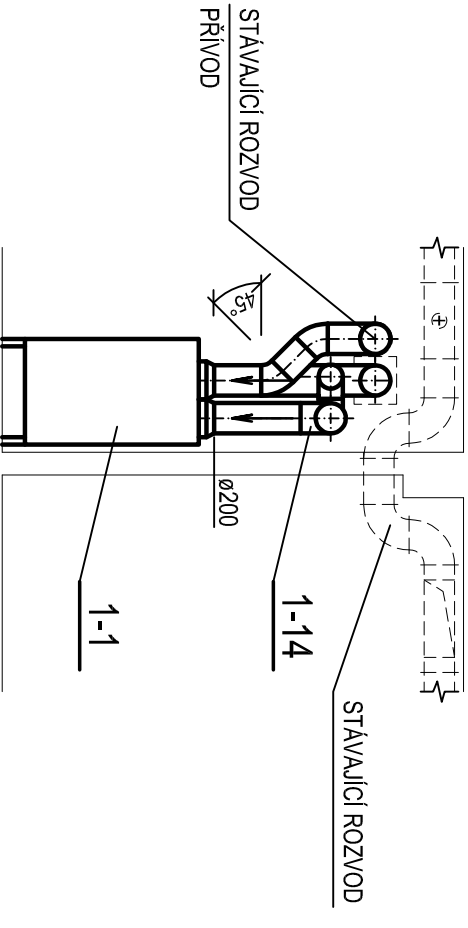

ŘEZ 2-2

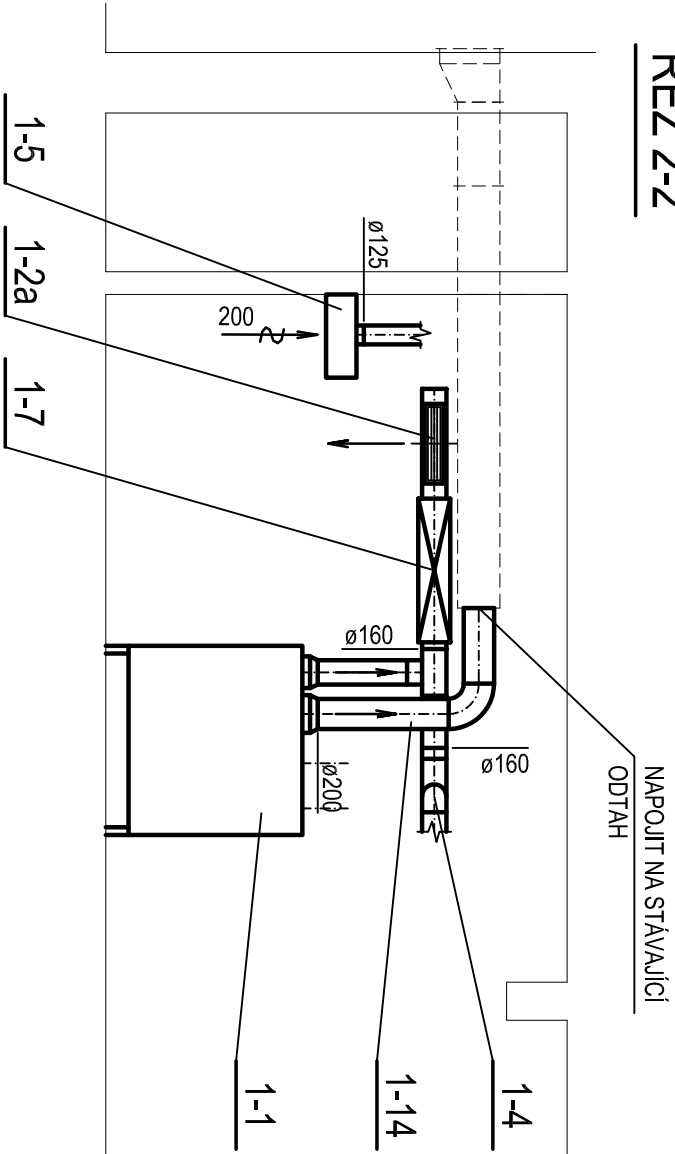

AKCE: Úprava skladu na laboratoř F34		PROJEKTOVÝ STUPEŇ: DSP+DZS	
INVESTOR: FYZIKÁLNÍ ÚSTAV AV ČR, budova F, Cukrovarnická 112/10, Praha 6		AUTORIZAČNÍ RAZÍTKO:	
PROJEKTANT: FYZIKÁLNÍ ÚSTAV AV ČR		PARÉ Č.:	
Na Slovance 2 Praha 8 IČ: 68378271		TERPROJEKT Pavel Záruba Vágnetrova 2/1035 197 00 PRAHA 9 - Kbely IČO: 16098862 TEL.: 222 243 984 email: tzbvzi@nybox.cz	
AUTOR NÁVRHU: -----		DATUM: 04/2025	
ZODP. PROJEKT.: Záruba		MĚŘÍTKO: 1:50	
VYPRACOVAL: -----		FORMAT: 2x A4	
VÝKRES: ŘEZ 1-1, 2-2, 3-3, 4-4		ČÁST DOKUMENTACE: D.1.2.3-VZT	
		SLOŽKA: D1.2.3	
		V.Č.: 02	