


AKCE:		PROJEKTOVÝ STUPEŇ:	
Úprava skladu F34 na laboratoř FYZIKÁLNÍ ÚSTAV AV ČR , budova F, Cukrovarnická 112/10, Praha 6		DSP+DZS	
INVESTOR: FYZIKÁLNÍ ÚSTAV AV ČR Na Slovance 2 Praha 8 IČ: 68378271	PROJEKTANT: Ing. Jiří Škvor Projektování elektrických zařízení Břežinova 968 272 01 Kladno 2 IČ: 43160115 TEL: 607 924 009 E-MAIL: skvor.jiri@iol.cz	AUTORIZAČNÍ RAZÍTKO: 	PARÉ Č.:
AUTOR NÁVRHU: -----		DATUM: 05/2025	SLOŽKA:
ZODP. PROJEKT.: Ing. Ladislav Říha		MĚŘITKO: ..	D.1.2.4
VYPRACOVAL: Ing. Jiří Škvor <i>JŠ</i>	FORMÁT: 6xA4		
VÝKRES: ROZVADĚČ RP-F34/2 - SCHÉMA ZAPOJENÍ		ČÁST DOKUMENTACE: D.1.2.4-SLN	V.Č.: 3.01

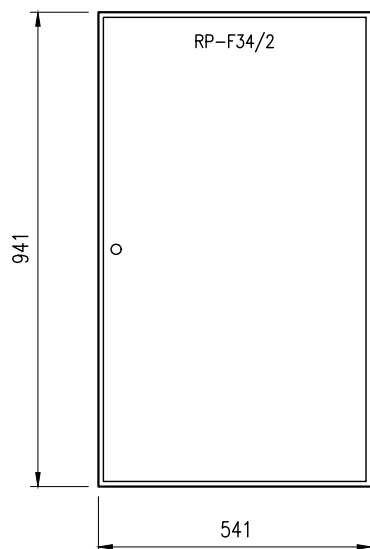

Provedení: nástěnný oceloplechový rozvaděč s plechovými dveřmi – stávající

Typ: FW524WT, fa. Hager Electro s.r.o.

Barva: RAL 9010 (bílá)

Rozměry: v = 941mm, š = 571mm, h = 150mm

Krytí: IP30, třída ochrany I

Přívod: horem

Vývody: horem

Napěťová síť: 3NPE ~50Hz 230V/400V TN-S – síť zálohovaná DA

3NPE ~50Hz 230V/400V TN-S – síť zálohovaná UPS

El. parametry: síť DA

síť UPS

Pi = 29.25 kW

Pi = 2.40 kW

Pp = 20.56 kW

Pp = 1.44 kW

Ip = 31.23 A

Ip = 2.19 A

In = 63.00 A

In = 32.00 A

Všechny uvedené typy je třeba chápat jen z hlediska parametrů a jako příklad standardu!

AKCE :

Úprava skladu F34 na laboratoř
FYZIKÁLNÍ ÚSTAV AV ČR , budova F, Cukrovarnická 112/10, Praha 6

OBSAH :

Rozvaděč RP-F34/2
Schéma zapojení

ZODP.PROJEKTANT : Ing. Ladislav Říha

VYPRACOVAL : Ing. Jiří Škvor *Škvor*

ČÍSLO ZAKÁZKY : 326/2025

STUPEŇ : DSP+DZS

DATUM : 05/2025

OZN.SOUBORU : 3.01_RP_F34_2.dwg


LIST ČÍSLO : 2

POČET LISTŮ : 6

ZMĚNA : –

ČÍSLO PŘÍLOHY :

3.01

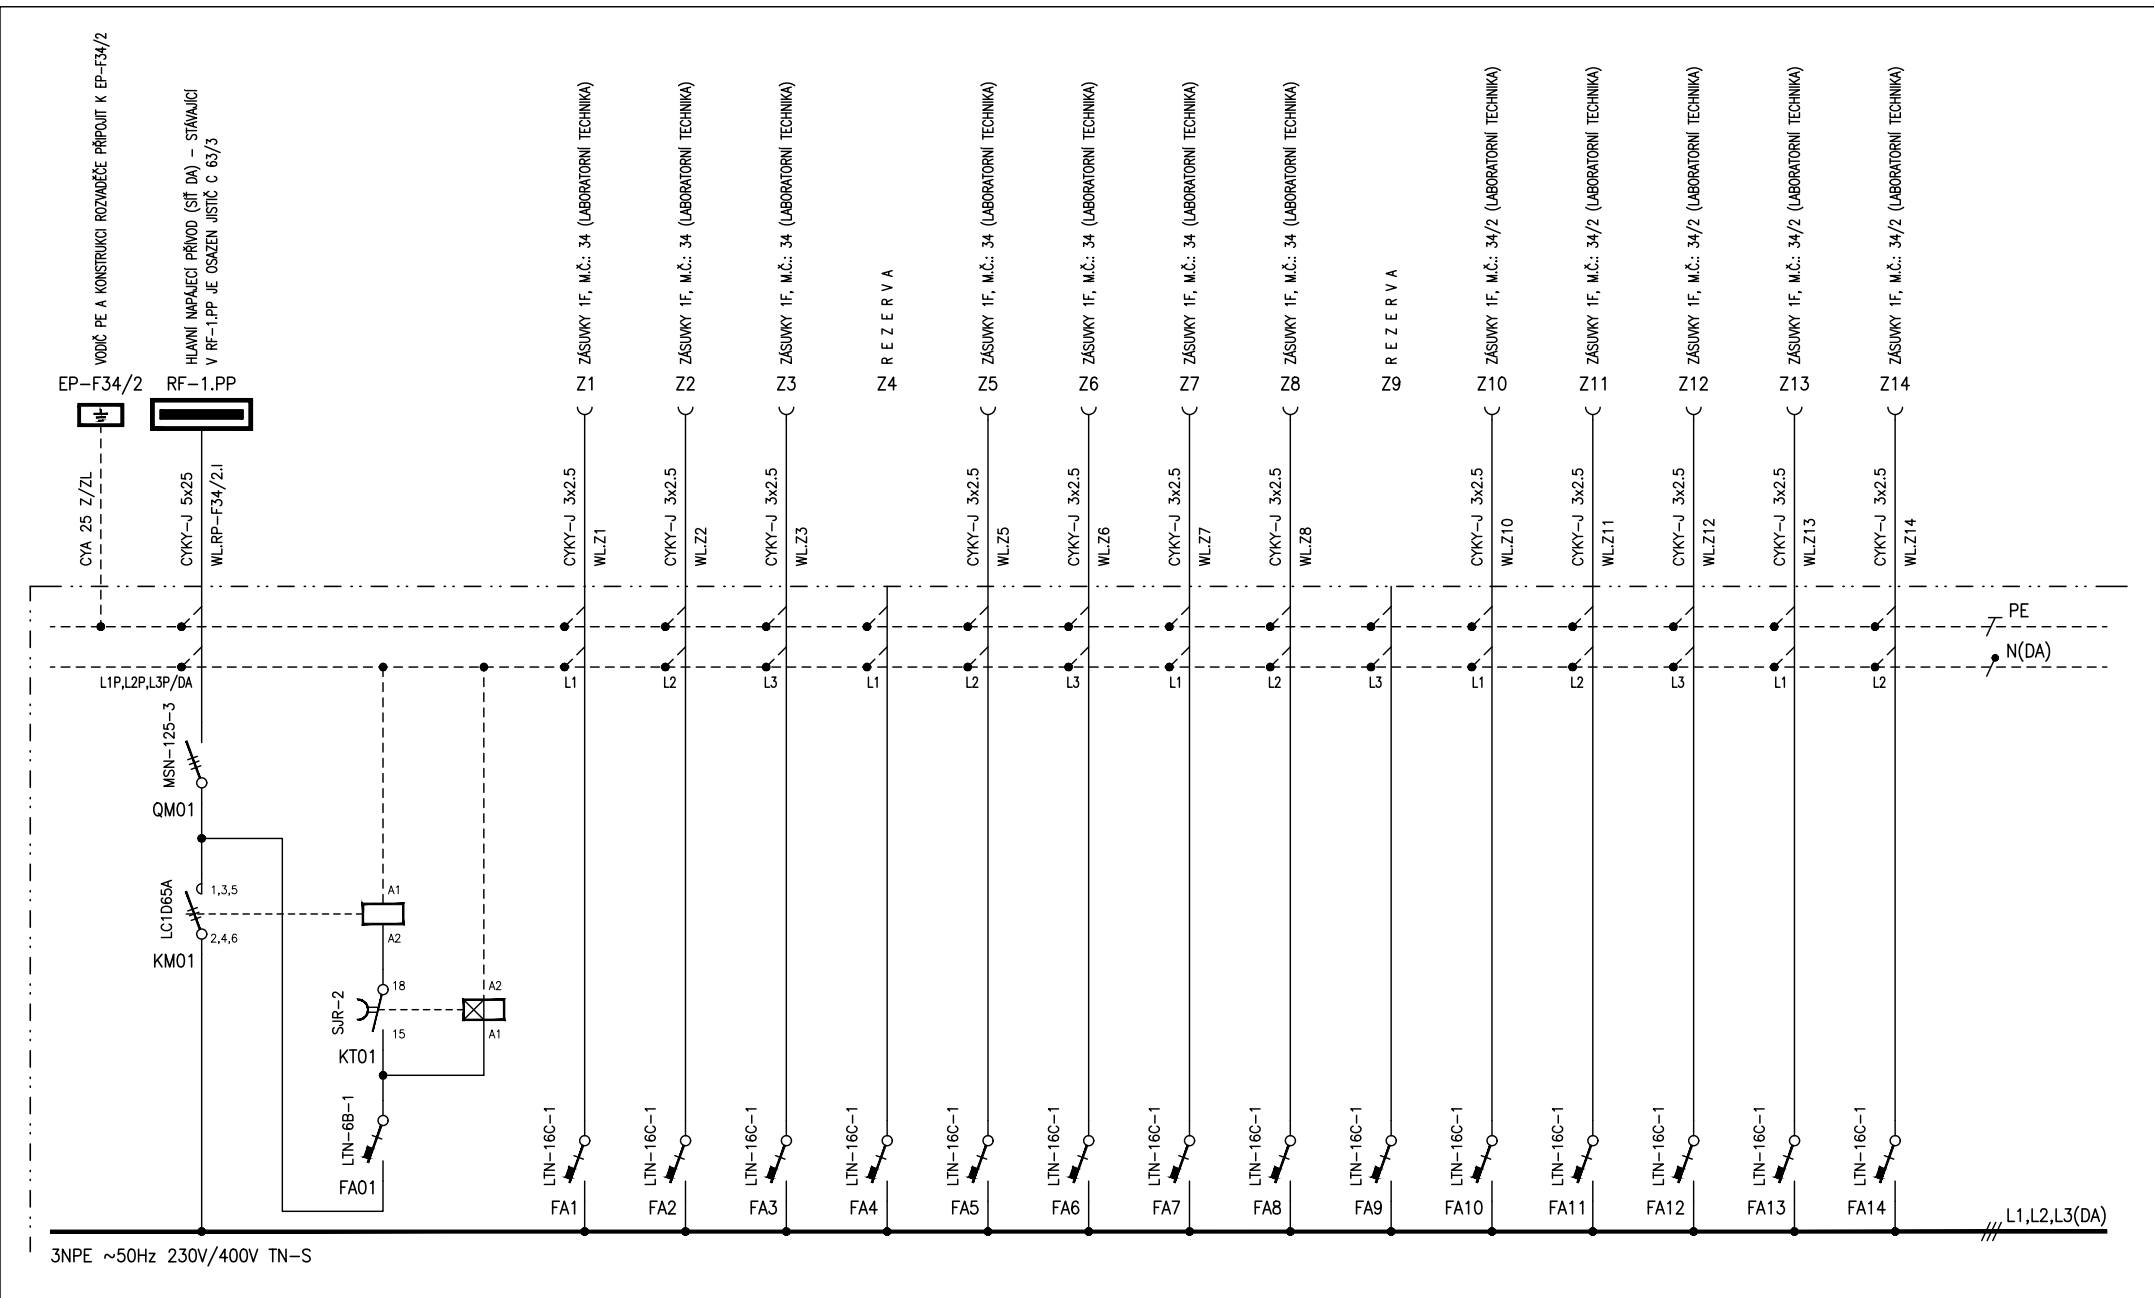

AKCE :

Úprava skladu F34 na laboratoř
FYZIKÁLNÍ ÚSTAV AV ČR , budova F, Cukrovarnická 112/10, Praha 6

OBSAH :

Rozvaděč RP-F34/2
Schéma zapojení

ZODP.PROJEKTANT : Ing. Ladislav Říha

VYPRACOVAL : Ing. Jiří Škvor

ČÍSLO ZAKÁZKY : 326/2025

STUPEŇ : DSP+DZS

DATUM : 05/2025

OZN.SOUBORU : 3.01_RP_F34_2.dwg


LIST ČÍSLO : 3

POČET LISTŮ : 6

ZMĚNA : -

ČÍSLO PŘÍLOHY :

3.01

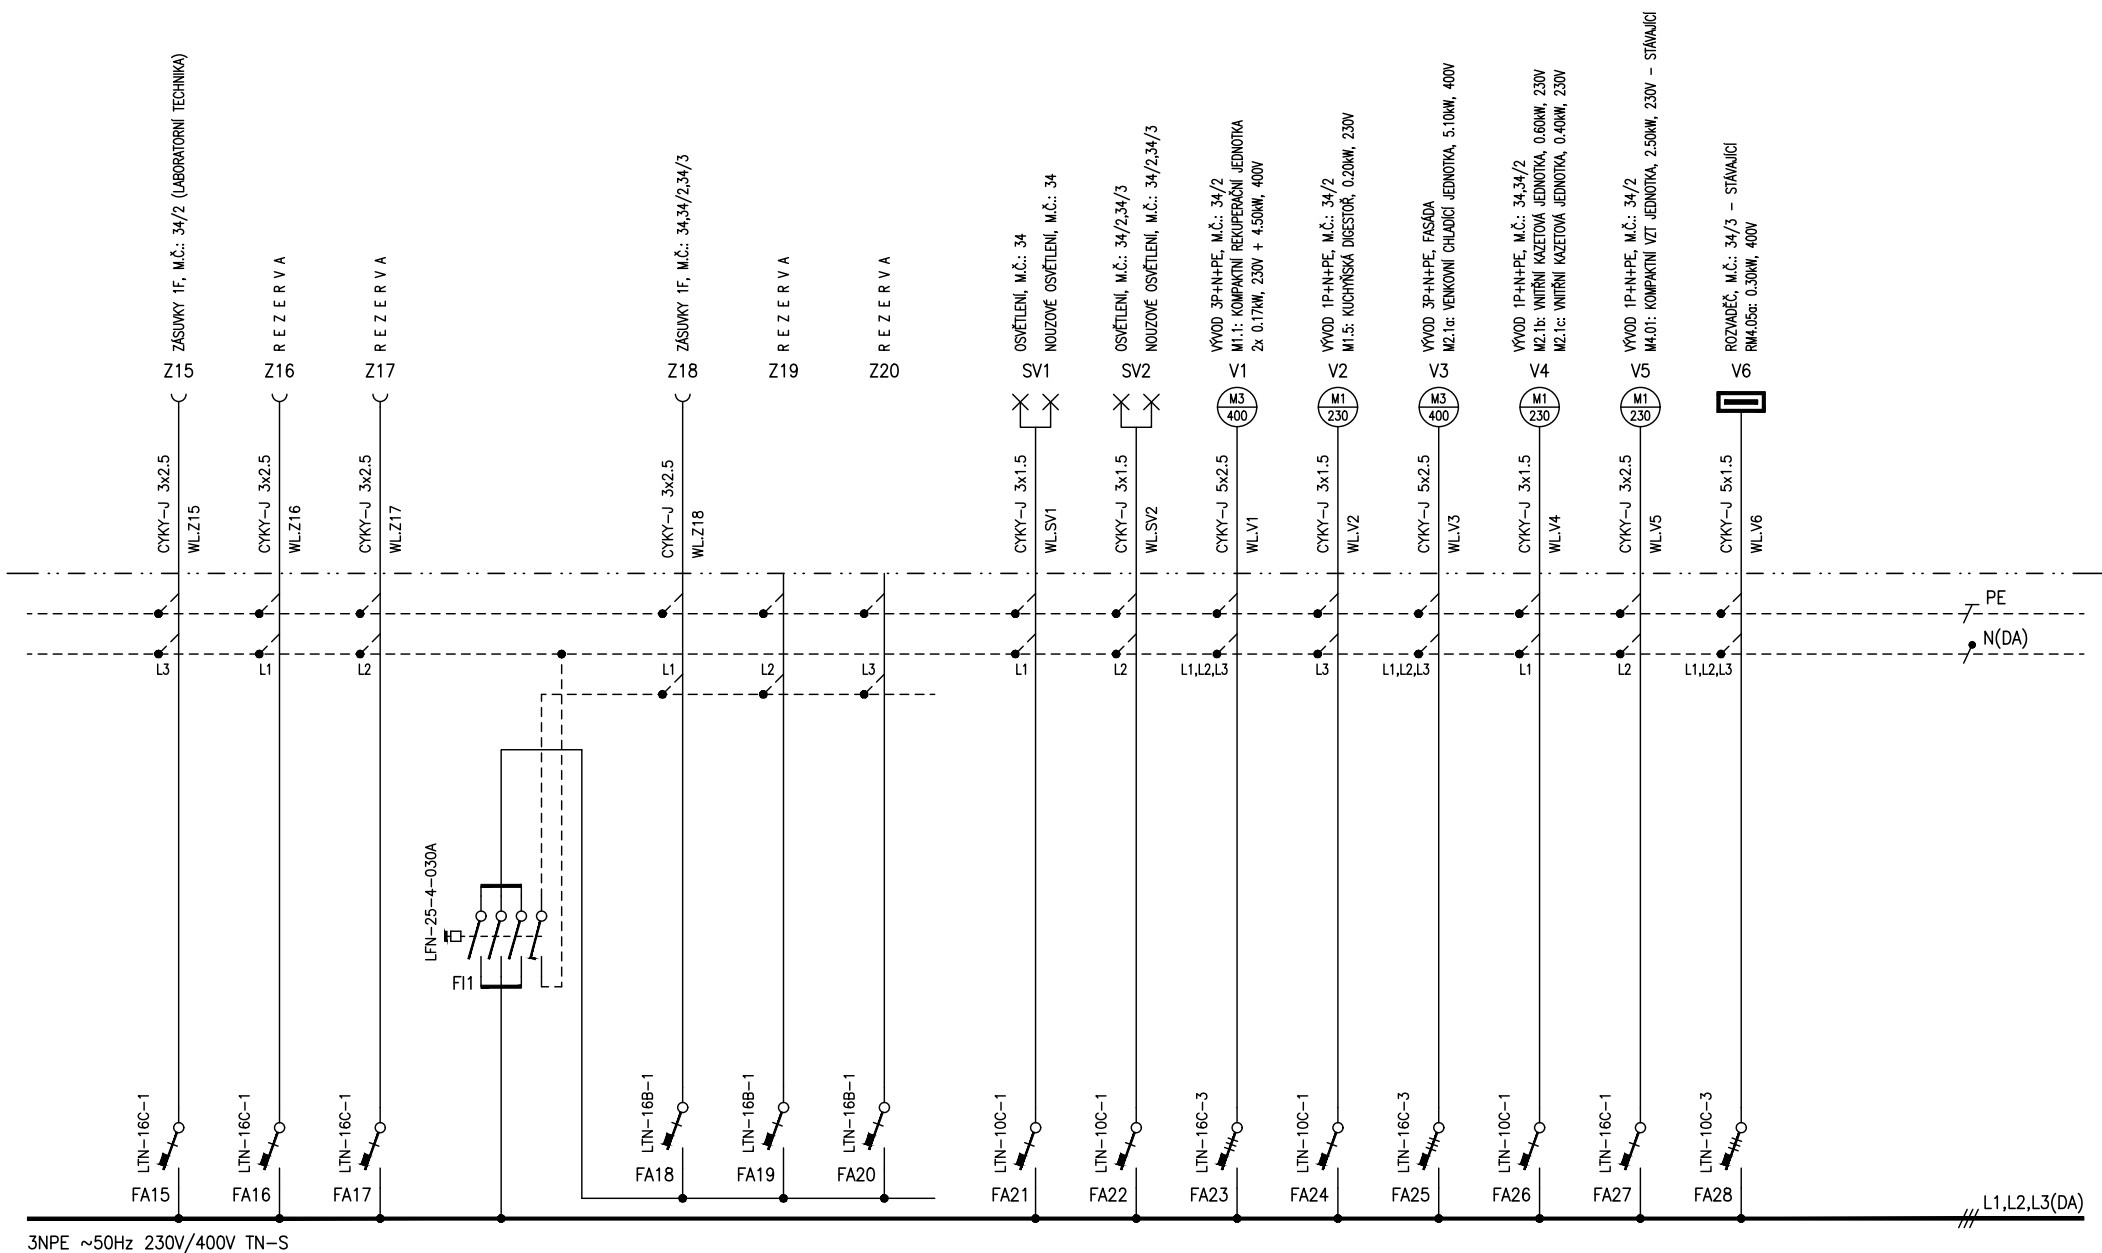


AKCE : Úprava skladu F34 na laboratoř
FYZIKÁLNÍ ÚSTAV AV ČR , budova F, Cukrovarnická 112/10, Praha 6

OBSAH : Rozvaděč RP-F34/2
Schéma zapojení

ZODP.PROJEKTANT :	Ing. Ladislav Říha
VYPRACOVAL :	Ing. Jiří Škvor <i>Škvor</i>
ČÍSLO ZAKÁZKY :	326/2025
STUPEŇ :	DSP+DZS
DATUM :	05/2025
OZN.SOUBORU :	3.01_RP_F34_2.dwg

LIST ČÍSLO :	4
POČET LISTŮ :	6
ZMĚNA :	-
ČÍSLO PŘÍLOHY :	3.01

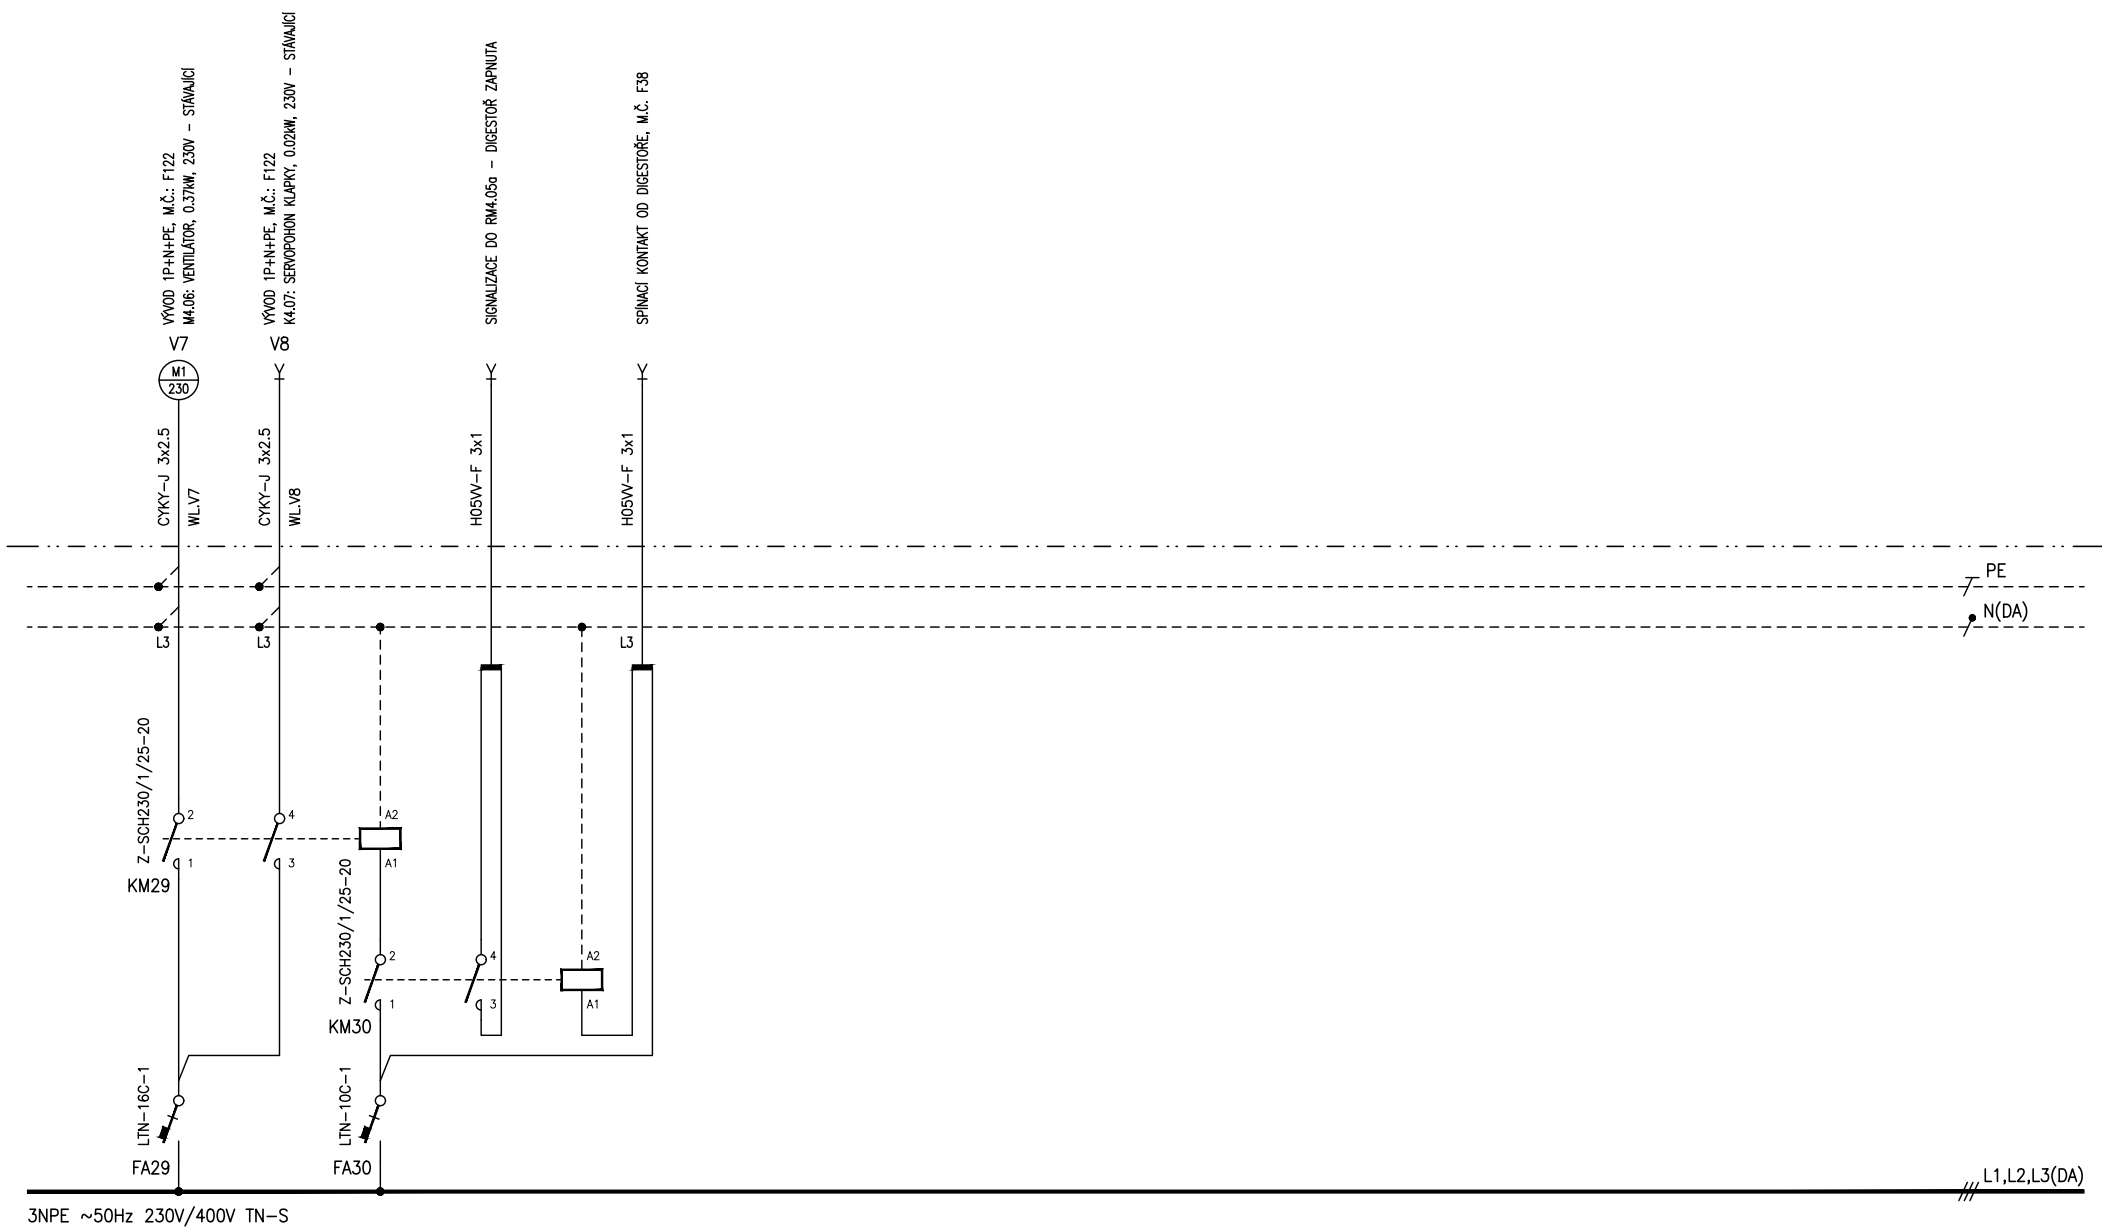


AKCE : Úprava skladu F34 na laboratoř
FYZIKÁLNÍ ÚSTAV AV ČR , budova F, Cukrovarnická 112/10, Praha 6

OBSAH : Rozvaděč RP-F34/2
Schéma zapojení

ZODP.PROJEKTANT :	Ing. Ladislav Říha
VYPRACOVAL :	Ing. Jiří Škvor <i>Škvor</i>
ČÍSLO ZAKÁZKY :	326/2025
STUPEŇ :	DSP+DZS
DATUM :	05/2025
OZN.SOUBORU :	3.01_RP_F34_2.dwg

LIST ČÍSLO :	5
POČET LISTŮ :	6
ZMĚNA :	-
ČÍSLO PŘÍLOHY :	3.01

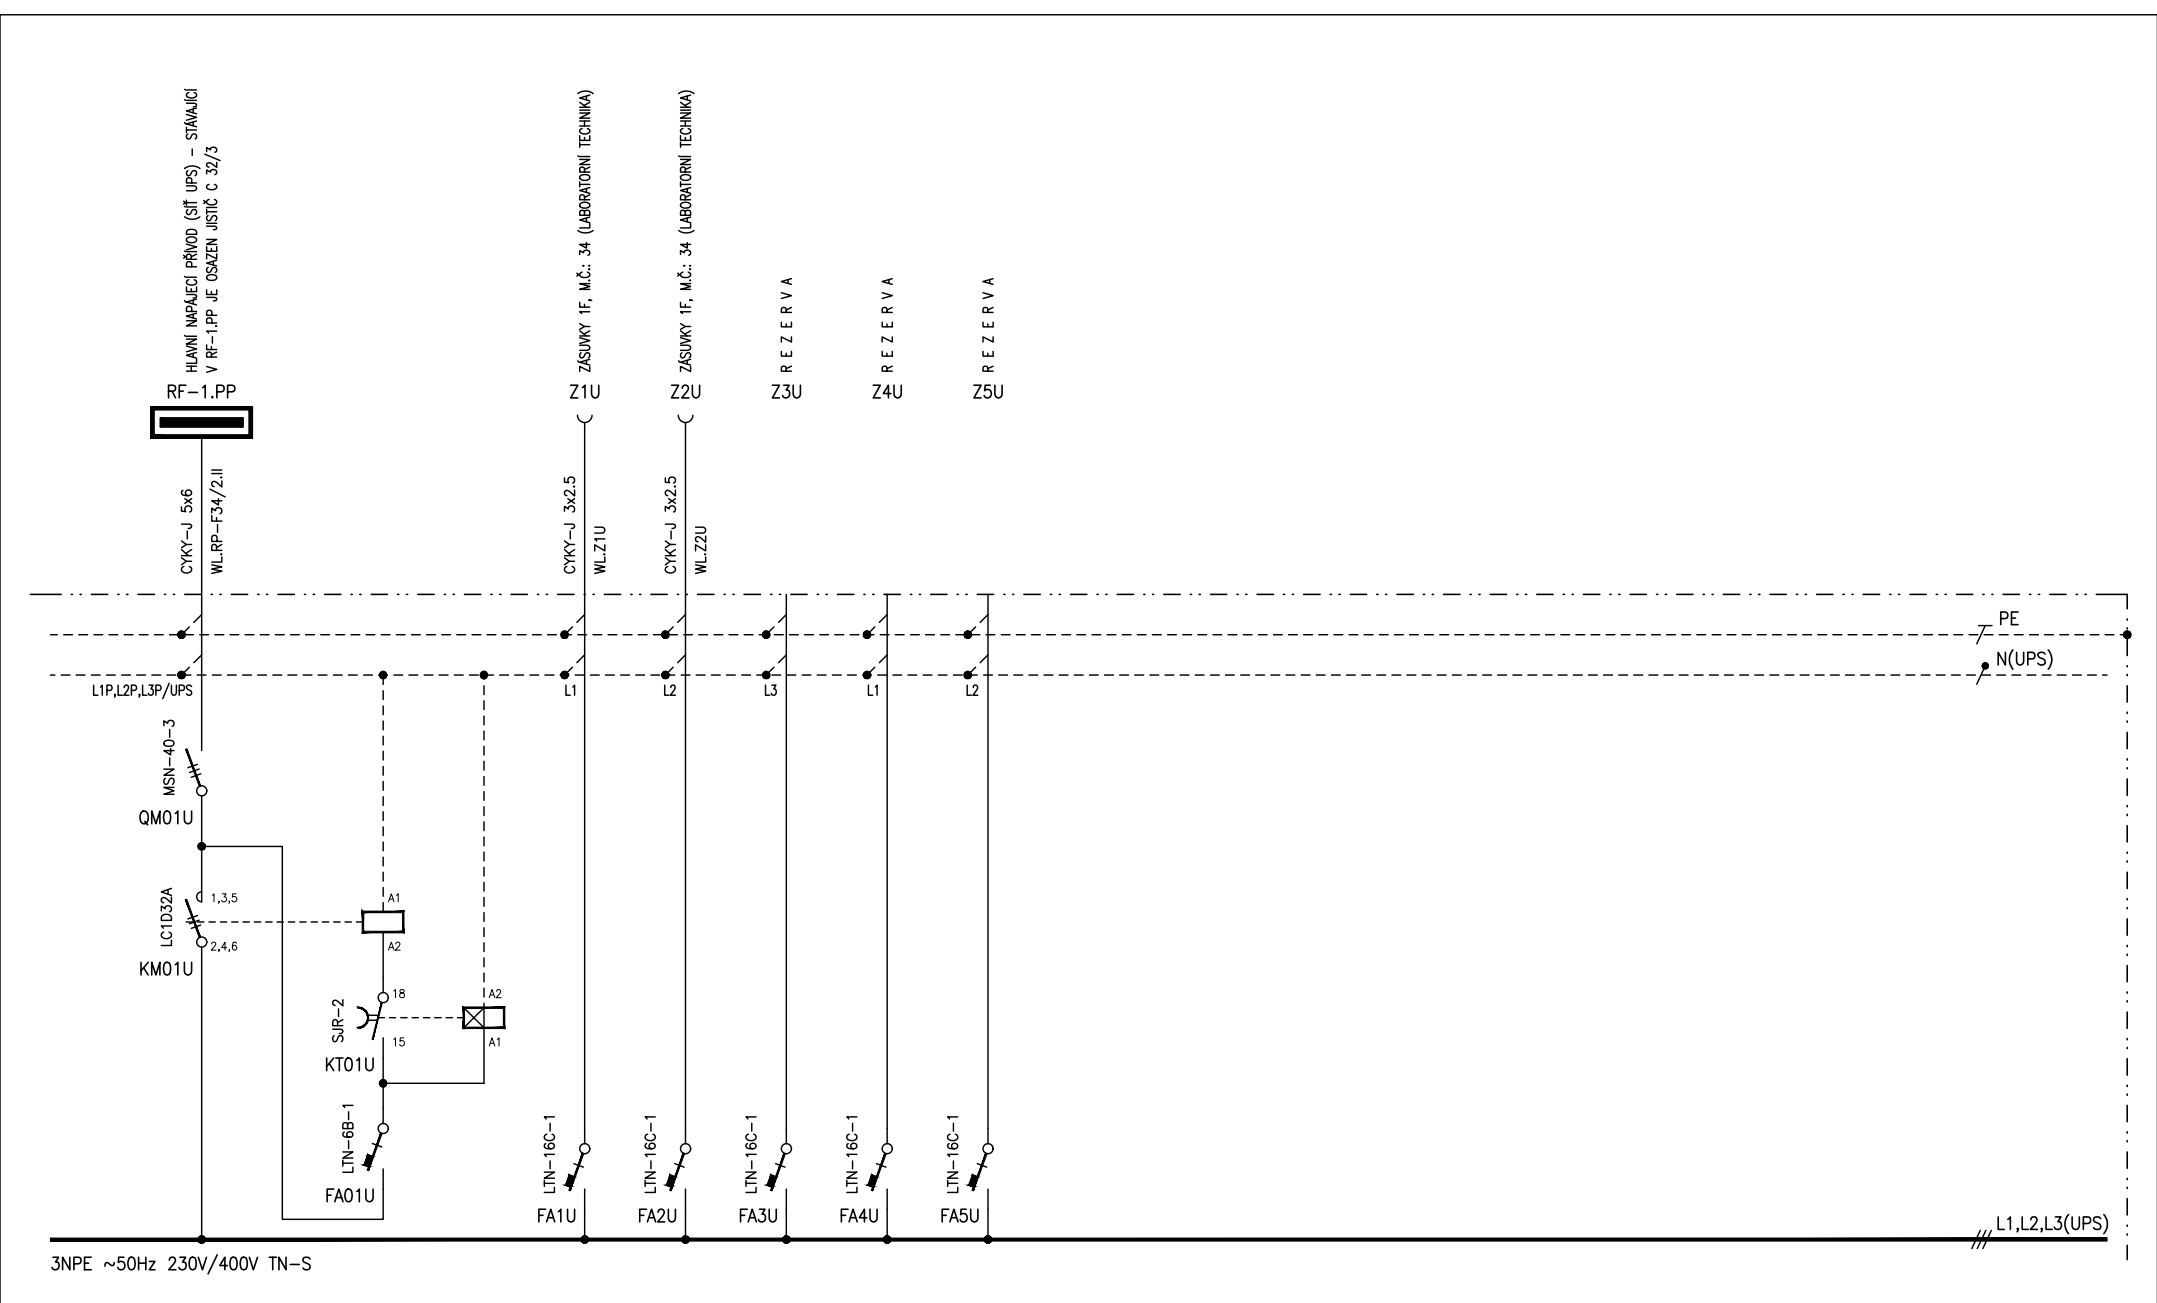

AKCE :	Úprava skladu F34 na laboratoř FYZIKÁLNÍ ÚSTAV AV ČR , budova F, Cukrovarnická 112/10, Praha 6	ZODP.PROJEKTANT : Ing. Ladislav Říha		LIST ČÍSLO : 6
		VYPRACOVAL : Ing. Jiří Škvor		POČET LISTŮ : 6
		ČÍSLO ZAKÁZKY : 326/2025		ZMĚNA : —
		STUPEŇ : DSP+DZS		ČÍSLO PŘÍLOHY : 3.01
		DATUM : 05/2025		
OBSAH :	Rozvaděč RP–F34/2 Schéma zapojení	OZN.SOUBORU : 3.01_RP_F34_2.dwg		