
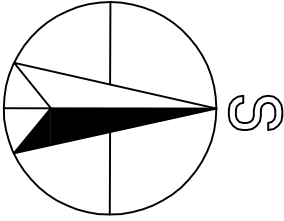



LEGENDA ČAR

PLYNÁRENSKÉ ZAŘÍZENÍ

HRANICE POZEMKŮ DLE KN

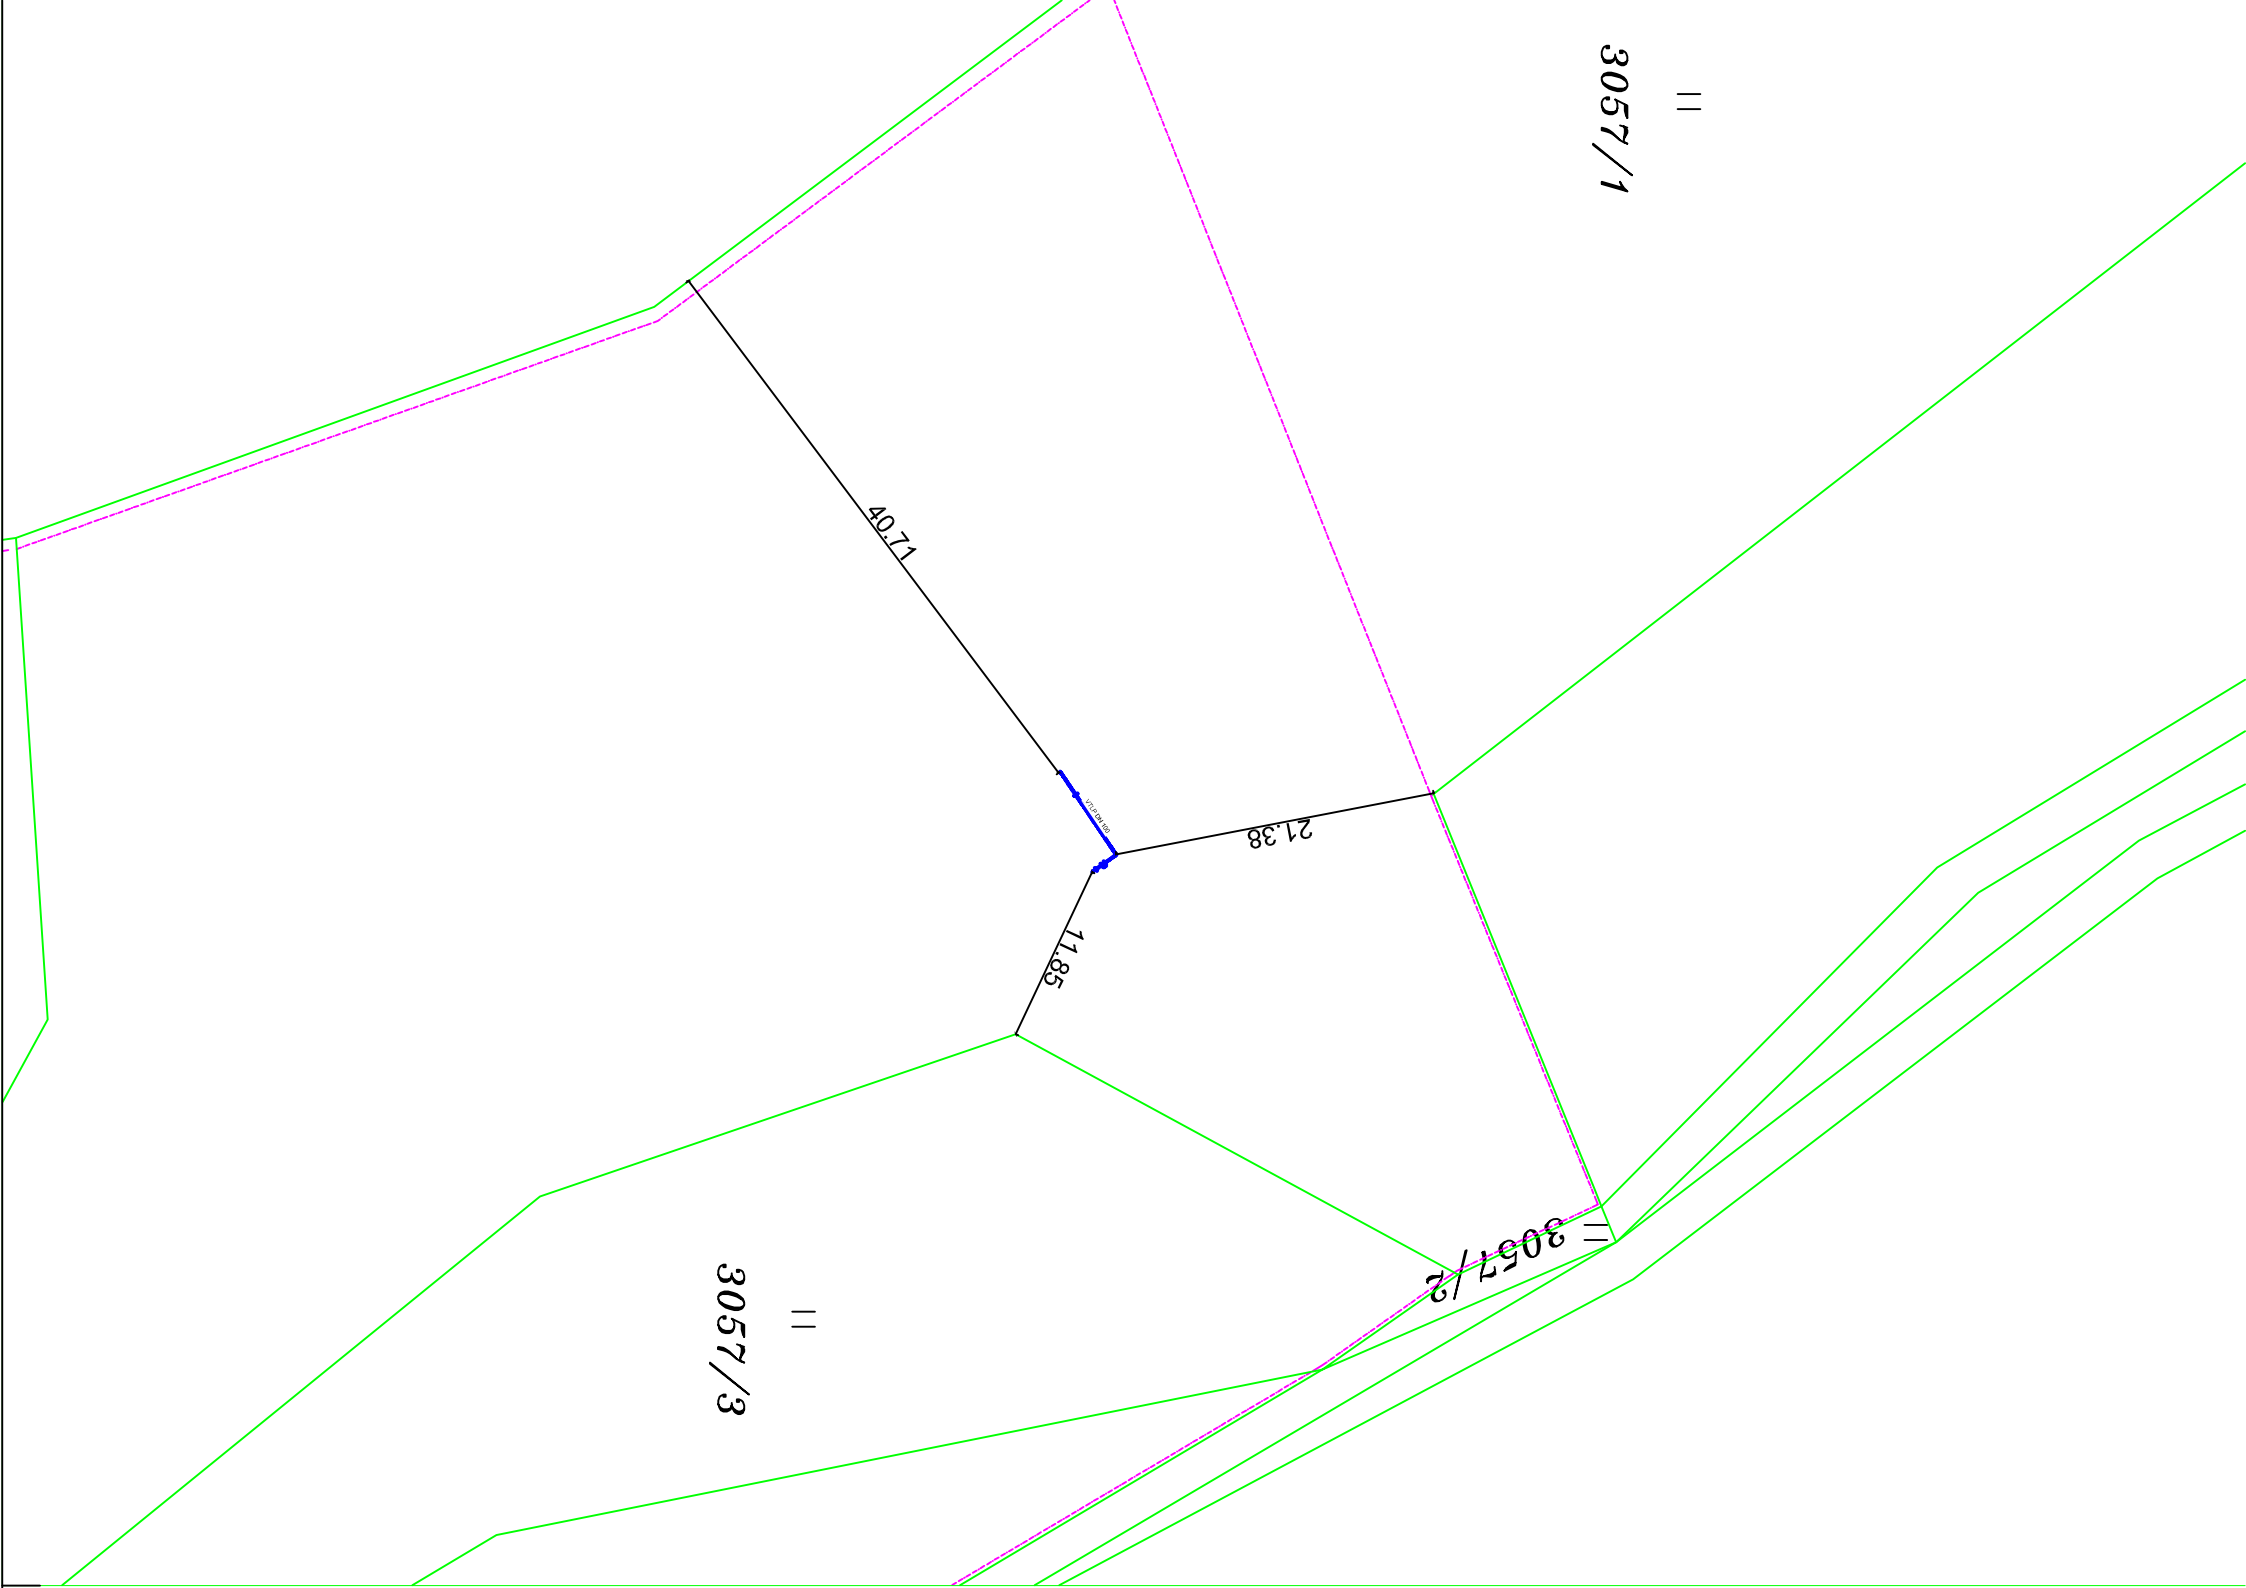

PROJEKTOVÁ DOKUMENTACE JE VYPRACOVÁNA VE STUPNI PRO UZEMNÍ
ŘEŠENÍ / UZEMNÍ SOUHLAS A PRO STAVEBNÍ POVOLENÍ / OHRAZENÍ
STAVBY / DOKUMENTACE NEHRAZUJE A NESLOUŽÍ JAKO DOKUMENTACE
K PROVEDENÍ STAVBY CI JAKO DODATELESKÁ VÝROBNÍ DOKUMENTACE.

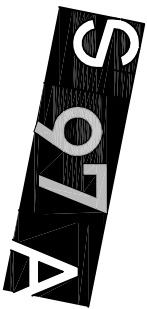Investor: Sportovní klub Nové Město na Moravě Vlachovická 1200, 590 31 Nové Město na Moravě				 Studio 97A s.r.o. Osvoboditelů 91, 76001 Zlín, Česká republika IČ: 25331141			
Projektový manažer:	Ing. Karel Černín					 Števošská 2483, 76001 Zlín tel:577 011 045-047, arekop@arekop.cz	
Hlavní projektant:	Ak. arch. Milan Novara	Stupeň:	DUR/DSP	Číslo výkresu:	003		
Hlavní architekt:	Ak. arch. Milan Novara	Formát:	2 x A4				
Odp. projektant profese:	Ing. Milan Farář	Datum:	10/ 2021	Výřez:			
Vypracoval:	Ing. Milan Pištěk	Č. zakázky:	2102				
Kontroloval:	Ing. Ivan Seelick	Měřítko:	1:500				
Stavba:	DOSTAVBA BÍATLONOVÉHO AREÁLU VYSOČINA ARENÝ PRO WCH 2024			Objekt:	SO 118.1		
Obsah:	SITUACE STAVBY V KN			Profese:	STAVEBNÍ ŘEŠENÍ		