


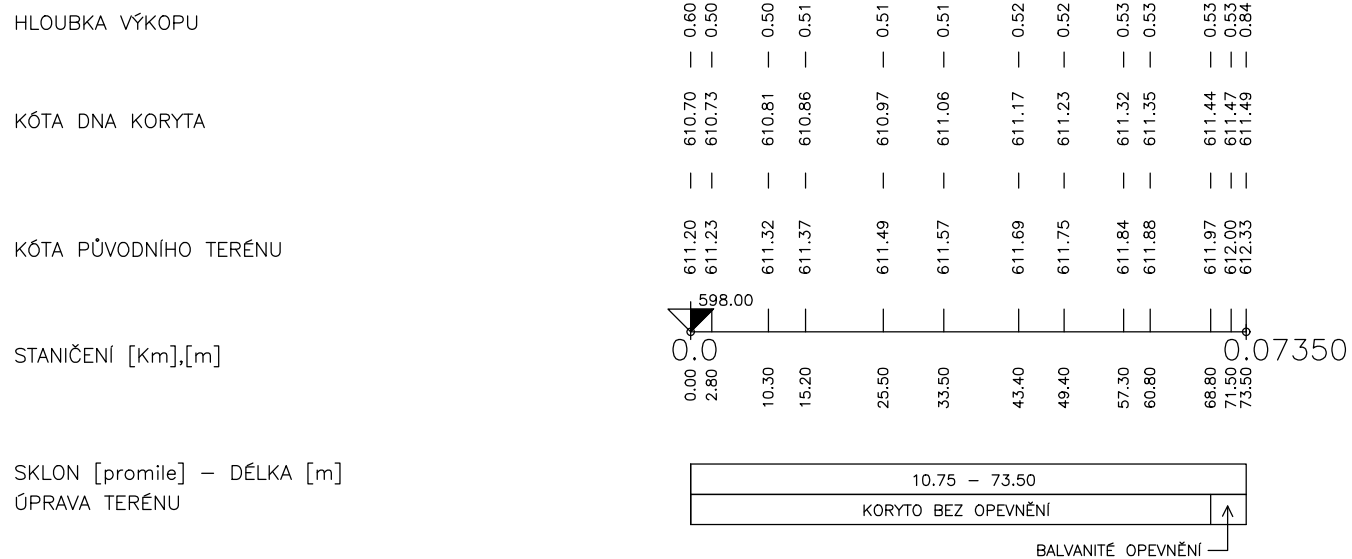

ÚZEMÍ
PARCELY
POVRCH ÚZEMÍ – NOVÝ
POVRCH ÚZEMÍ – STÁVAJÍCÍ
VZDÁLENOST ŠACHET
NÁZVY ŠACHET

SO 118 – PŘÍPOJKY INŽENÝRSKÝCH SÍTÍ
DSO 118.2 – PŘÍPOJKY KANALIZACE
PODÉLNÝ PROFIL AREÁLOVÉ DEŠŤOVÉ KANALIZACE – STOKA D

MĚŘÍTKO 1:1000 / 1:100

KÓTA UPRAVENÉHO TERÉNU



HLOUBKA VÝKOPU

KÓTA DNA POTRUBÍ

KÓTA TERÉNU

STANIČENÍ [Km].[m]

SKLON [promile] – DÉLKA [m]
DN [mm] – MATERIÁL – DÉLKA [m]
KAPACITA [l/s] – RYCHLOST [m/s] (dle: Colebrook)

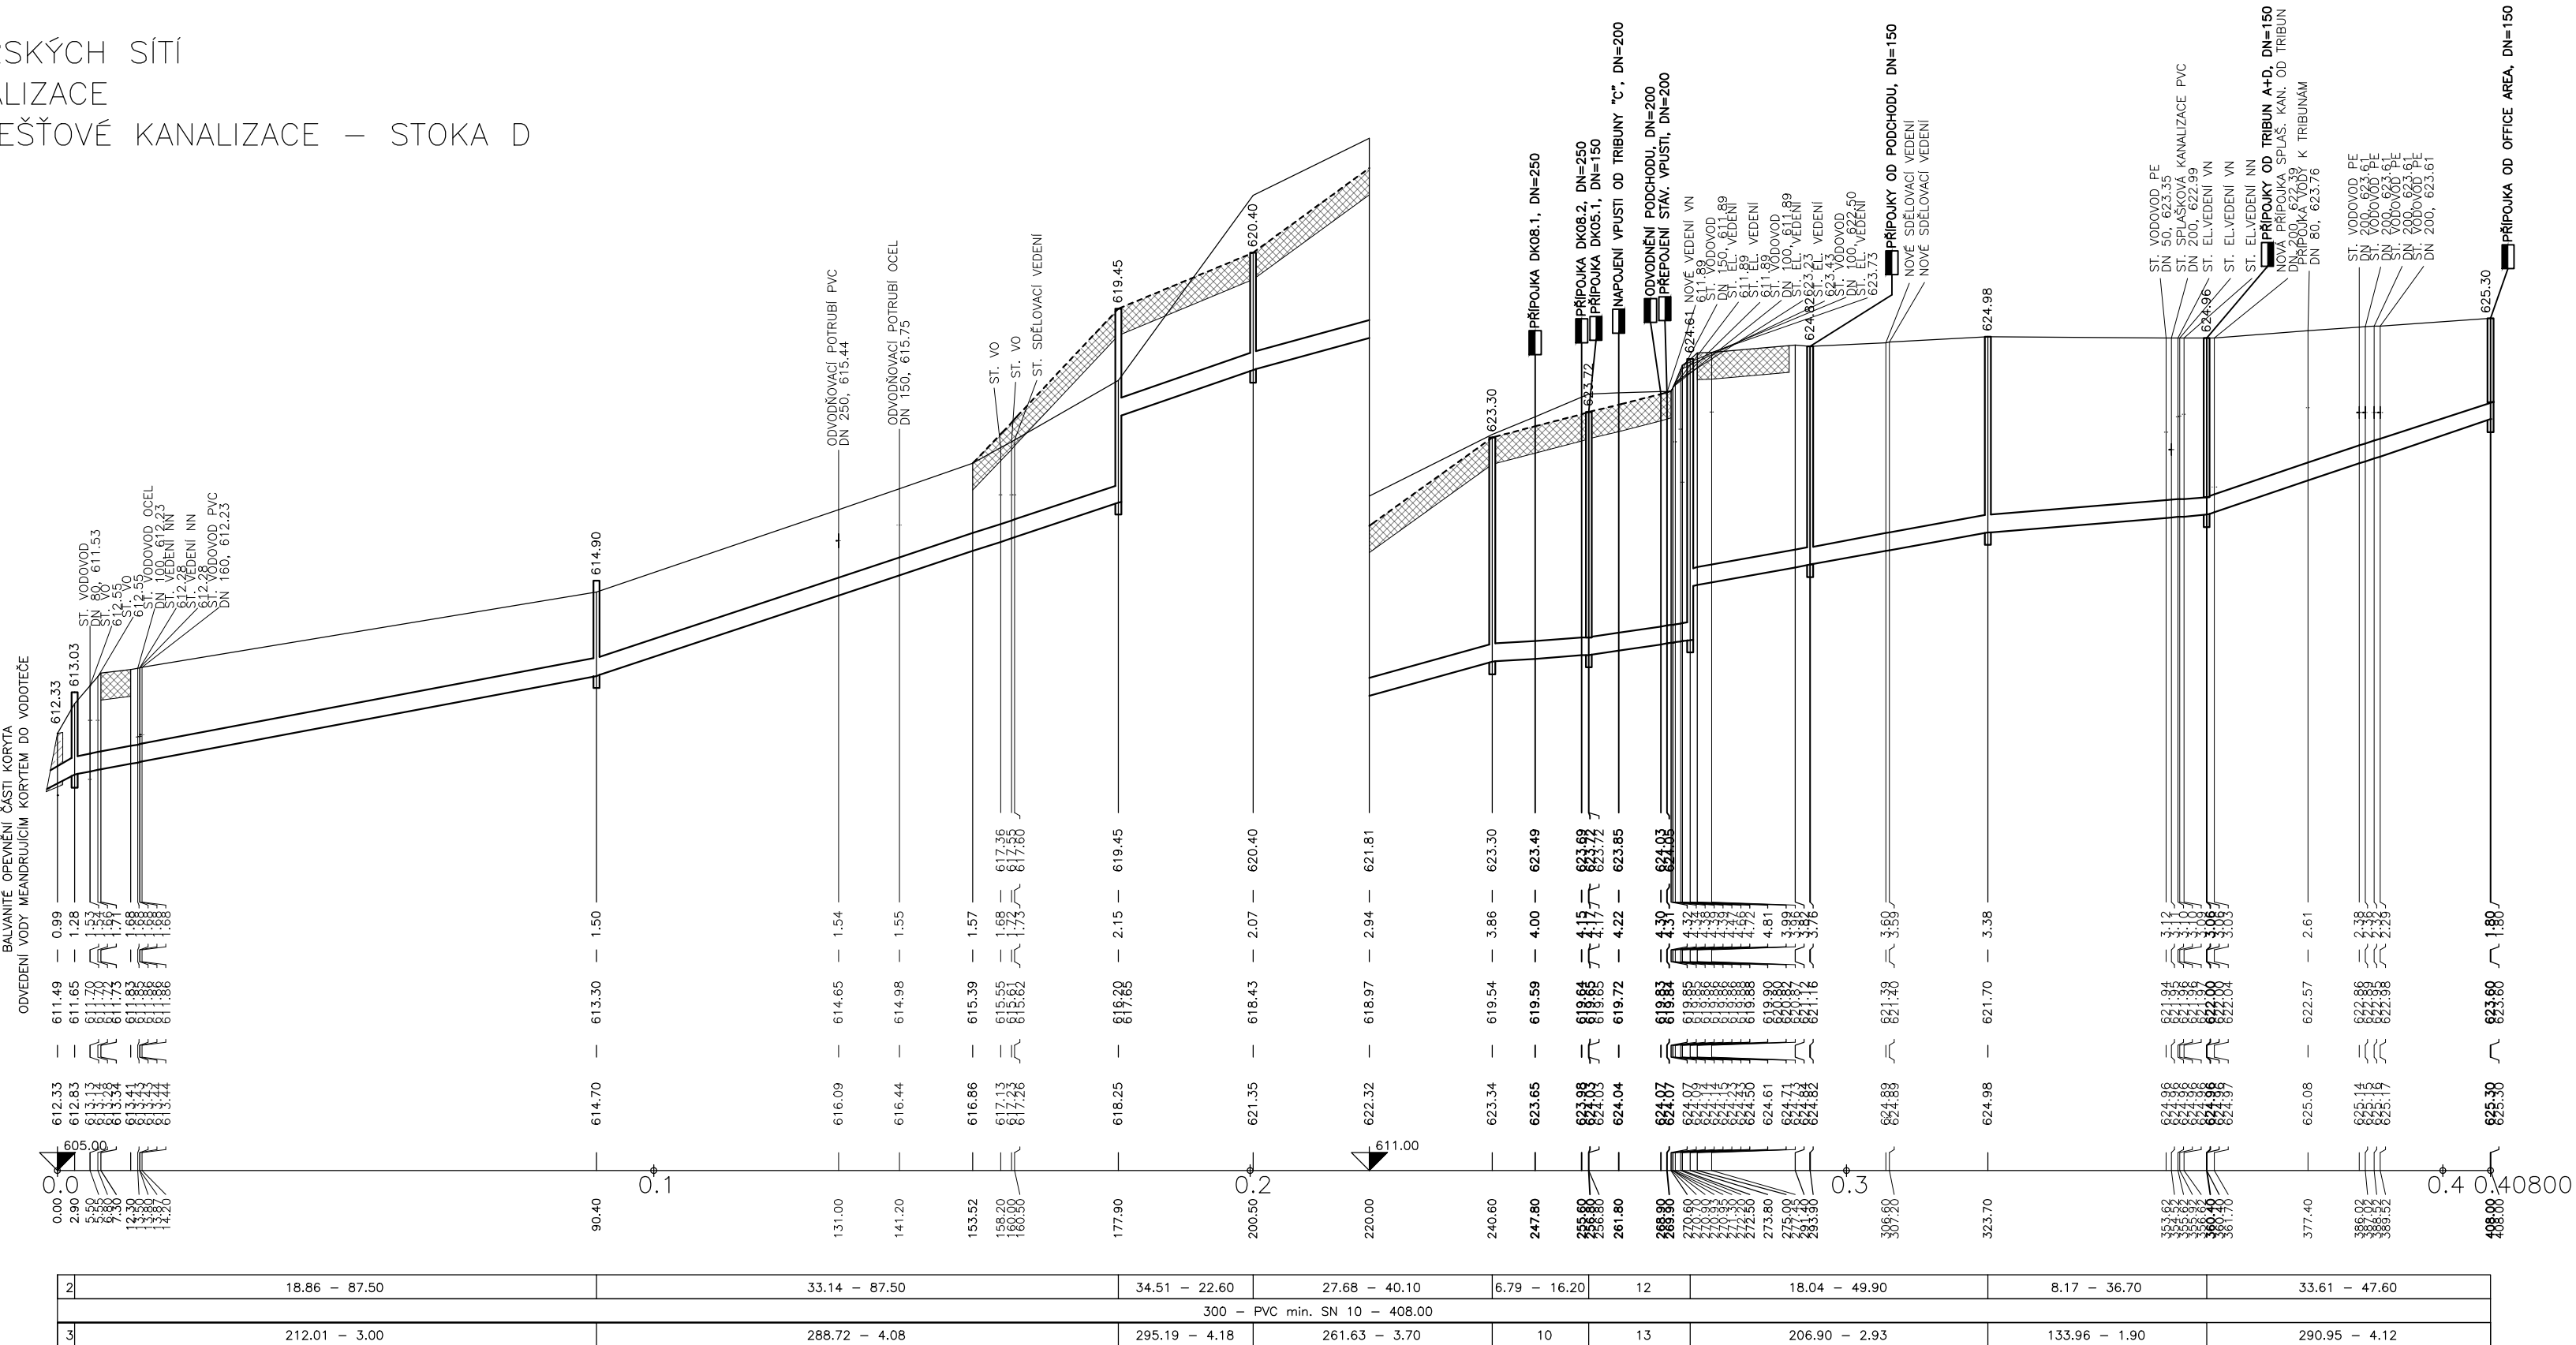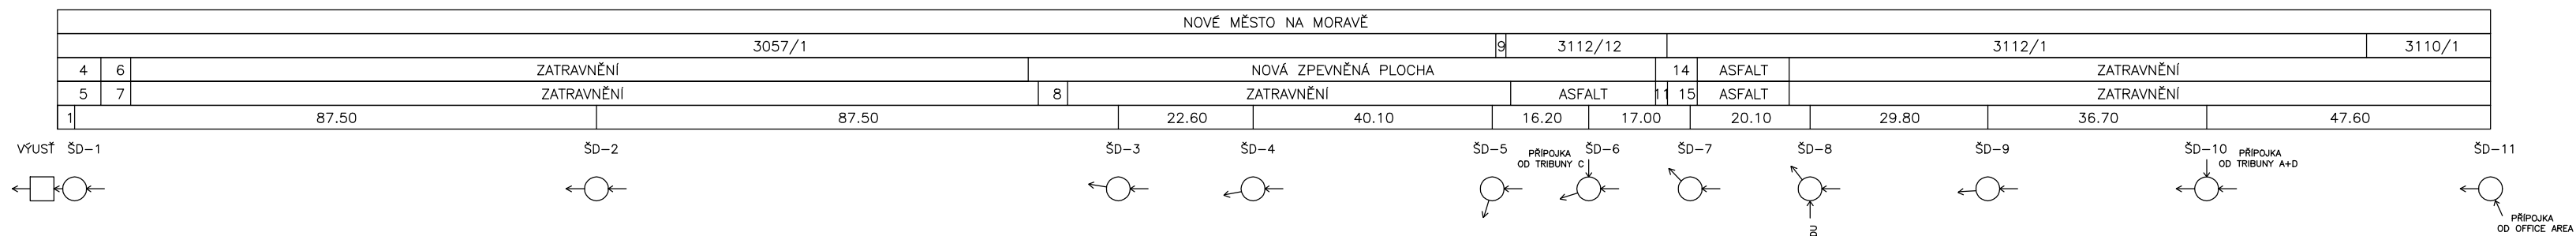

LEGENDA:

- | | |
|-----|---------------|
| 1) | 2.90 |
| 2) | 55.17 - 2.90 |
| 3) | 381.43 - 5.40 |
| 4) | ZATRAVNĚNÍ |
| 5) | ZATRAVNĚNÍ |
| 6) | ASFALT |
| 7) | ASFALT |
| 8) | ASFALT |
| 9) | 3057/4 |
| 10) | 120.95 - 1.71 |
| 11) | ŠŤĚRK |
| 12) | 14.71 - 17.00 |
| 13) | 184.98 - 2.62 |
| 14) | ZATRAVNĚNÍ |
| 15) | ZATRAVNĚNÍ |

LEGENDA:

- | | |
|---|-----------------------------------|
| ———— | PŮVODNÍ TERÉN |
| - - - - - | UPRAVENÝ TERÉN |
| ———— | NOVÉ POTRUBNÍ VEDENÍ / DNO KORYTA |
|  | ZPEVNĚNÉ PLOCHY |

UPOZORNĚNÍ:

VŠECHNA STÁVAJÍCÍ PODZEMNÍ VEDENÍ JSOU ZAKRESLENA ORIENTAČNĚ. PŘED ZAŽAHÁNÍM ZEMNÍCH PRACÍ MUSÍ DODAVATEL VE SPOLUPRÁCI S INVESTOREM ZAJISTIT VYTÝČENÍ VŠECH STÁVAJÍCÍCH PODZEMNÍCH SÍTÍ TECHNICKÉ INFRASTRUKTURY, ABY PŘI VYPOLPĚCH NEDOŠLO K JEJICH POŠKŮZENÍ. VEŠKERÉ VÝKOPOVÉ PRÁCE V BLÍZKOSTI STÁVAJÍCÍCH SÍTÍ SE MUSÍ PROVÁDĚT RUČNĚ. PŘI JEJICH ODKRYTÍ JE NUTNÉ UVĚDOMIT SPRÁVCE TĚCHTO ROZVODŮ A ZAJISTIT OCHRANU ZAŘÍZENÍ PROTI PORUŠENÍ A JINÝM VNĚJŠÍM ÚČINKŮM.



Investor:	Sportovní klub Nové Město na Moravě Vlachovická 1200, 590 31 Nové Město na Moravě			 Studio 97A s.r.o. Osvobození 91, 76001 Jin. Česká republika IČ: 25331141	 CENTROPROJEKT GROUP a.s. STEFANÍKOVA 167 760 01 ZLÍN
Projektový manažer:	Ing. Karel Černín				
Hlavní projektant:	Ing. Kamil Hráček	Stupeň:	DPS	Číslo výkresu: D7E - H - 118.2-205	
Hlavní architekt:	Ak. arch. Milan Navara	Formát:	4,5x A4		
Projektant:	Ing. Johanka Stejskalová	Datum:	12/2021	Výtisk:	
Odp. projektant profese:	Jana Bezděková	Č. zakázky:	210273		
Kontroloval:	Ing. Kamil Hráček	Měřítko:	1:1000/100		