


# VZOROVÁ PLASTOVÁ ŠACHTA DN 630 S BETONOVÝM ROZNÁŠECÍM PRSTENCEM A POKLOPEM D400

## ŘEZ A-A

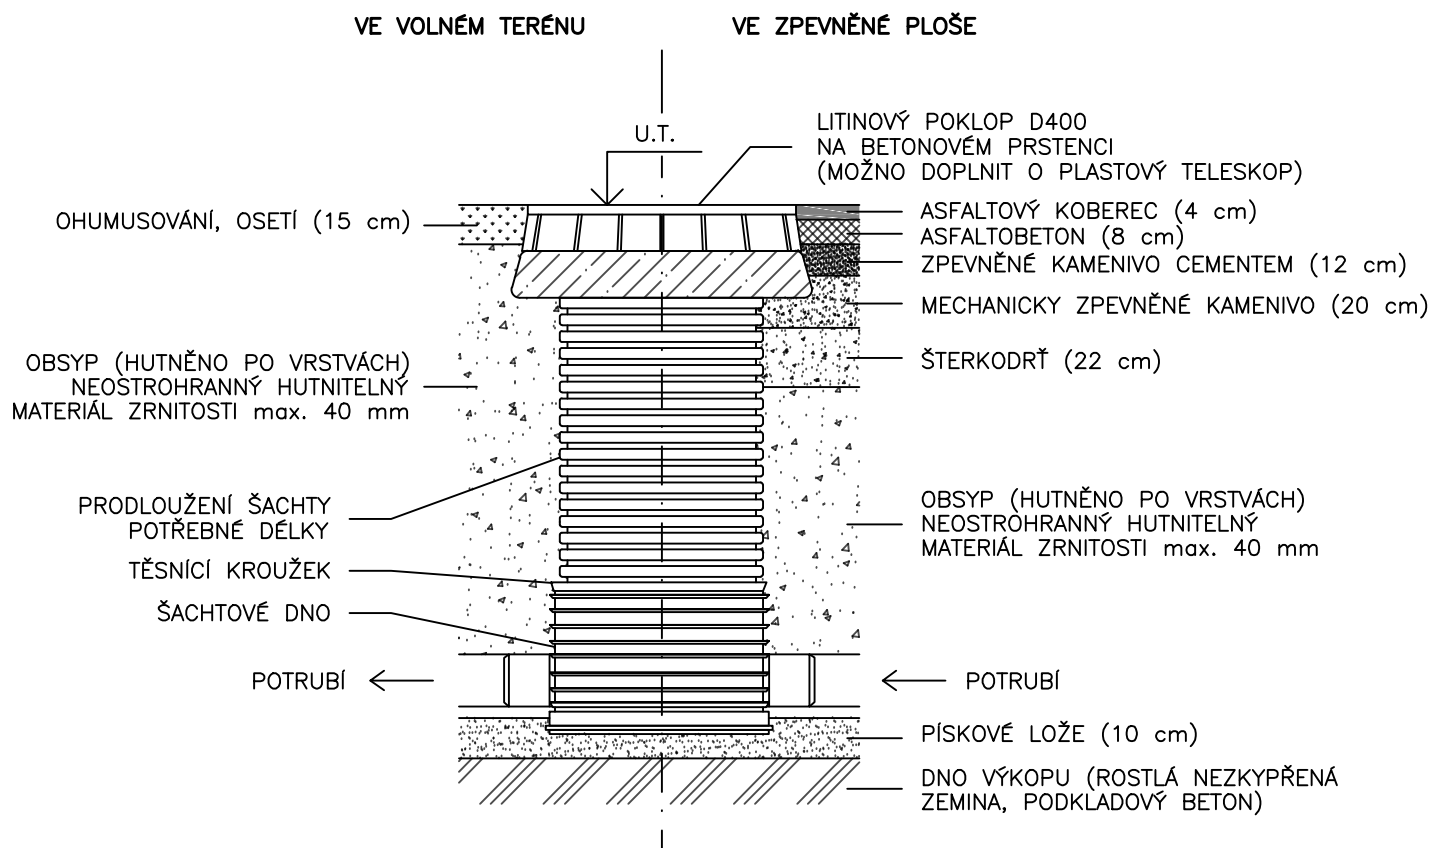

## UPOZORNĚNÍ

– VÝPIS ŠACHTOVÝCH DÍLCŮ – VIZ SAMOSTATNÉ PŘÍLOHY TÉTO PD

0 2 5 10 20 50 m

±0 = 624,000 m.n.m. B.p.v.

Investor:  
Športovní klub Nové Město na Moravě  
Vlachovická 1200,  
590 31 Nové Město na Moravě

Projektový manažer: Ing. Karel Černín


Hlavní projektant: Ing. Kamil Hráček

Hlavní architekt: Ak. arch. Milan Navara

Projektant: Ing. Johanka Stejskalová

Odp. projektant profese: Jana Bezděková

Kontroloval: Ing. Kamil Hráček

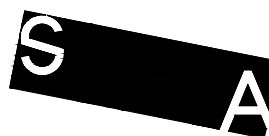

Studio97A s.r.o.  
Osvoboditelů 91,  
76001 Zlín,  
Česká republika  
IČ: 25331141



|             |         |                     |
|-------------|---------|---------------------|
| Stupeň:     | DPS     | Číslo výkresu:      |
| Formát:     | 1 x A4  | D7E - H - 114.2.211 |
| Datum:      | 12/2021 | Výtisk:             |
| Č. zakázky: | 210273  |                     |
| Měřítko:    | 1:25    |                     |

Stavba: DOSTAVBA BIATLONOVÉHO AREÁLU VYSOČINA ARENA  
DOKUMENTACE PRO PROVÁDĚNÍ STAVBY

Objekt: SO 118 - PŘÍPOJKY INŽENÝRSKÝCH SÍTÍ  
DSO 118.2 - PŘÍPOJKY KANALIZACE

Obsah: **VZOROVÝ VÝKRES PLASTOVÉ ŠACHTY**

Profese: H