



VZOROVÉ NAPOJENÍ KANALIZAČNÍ PŘÍPOJKY NA STÁVAJÍCÍ KANALIZAČNÍ STOKU

ŘEZ A-A

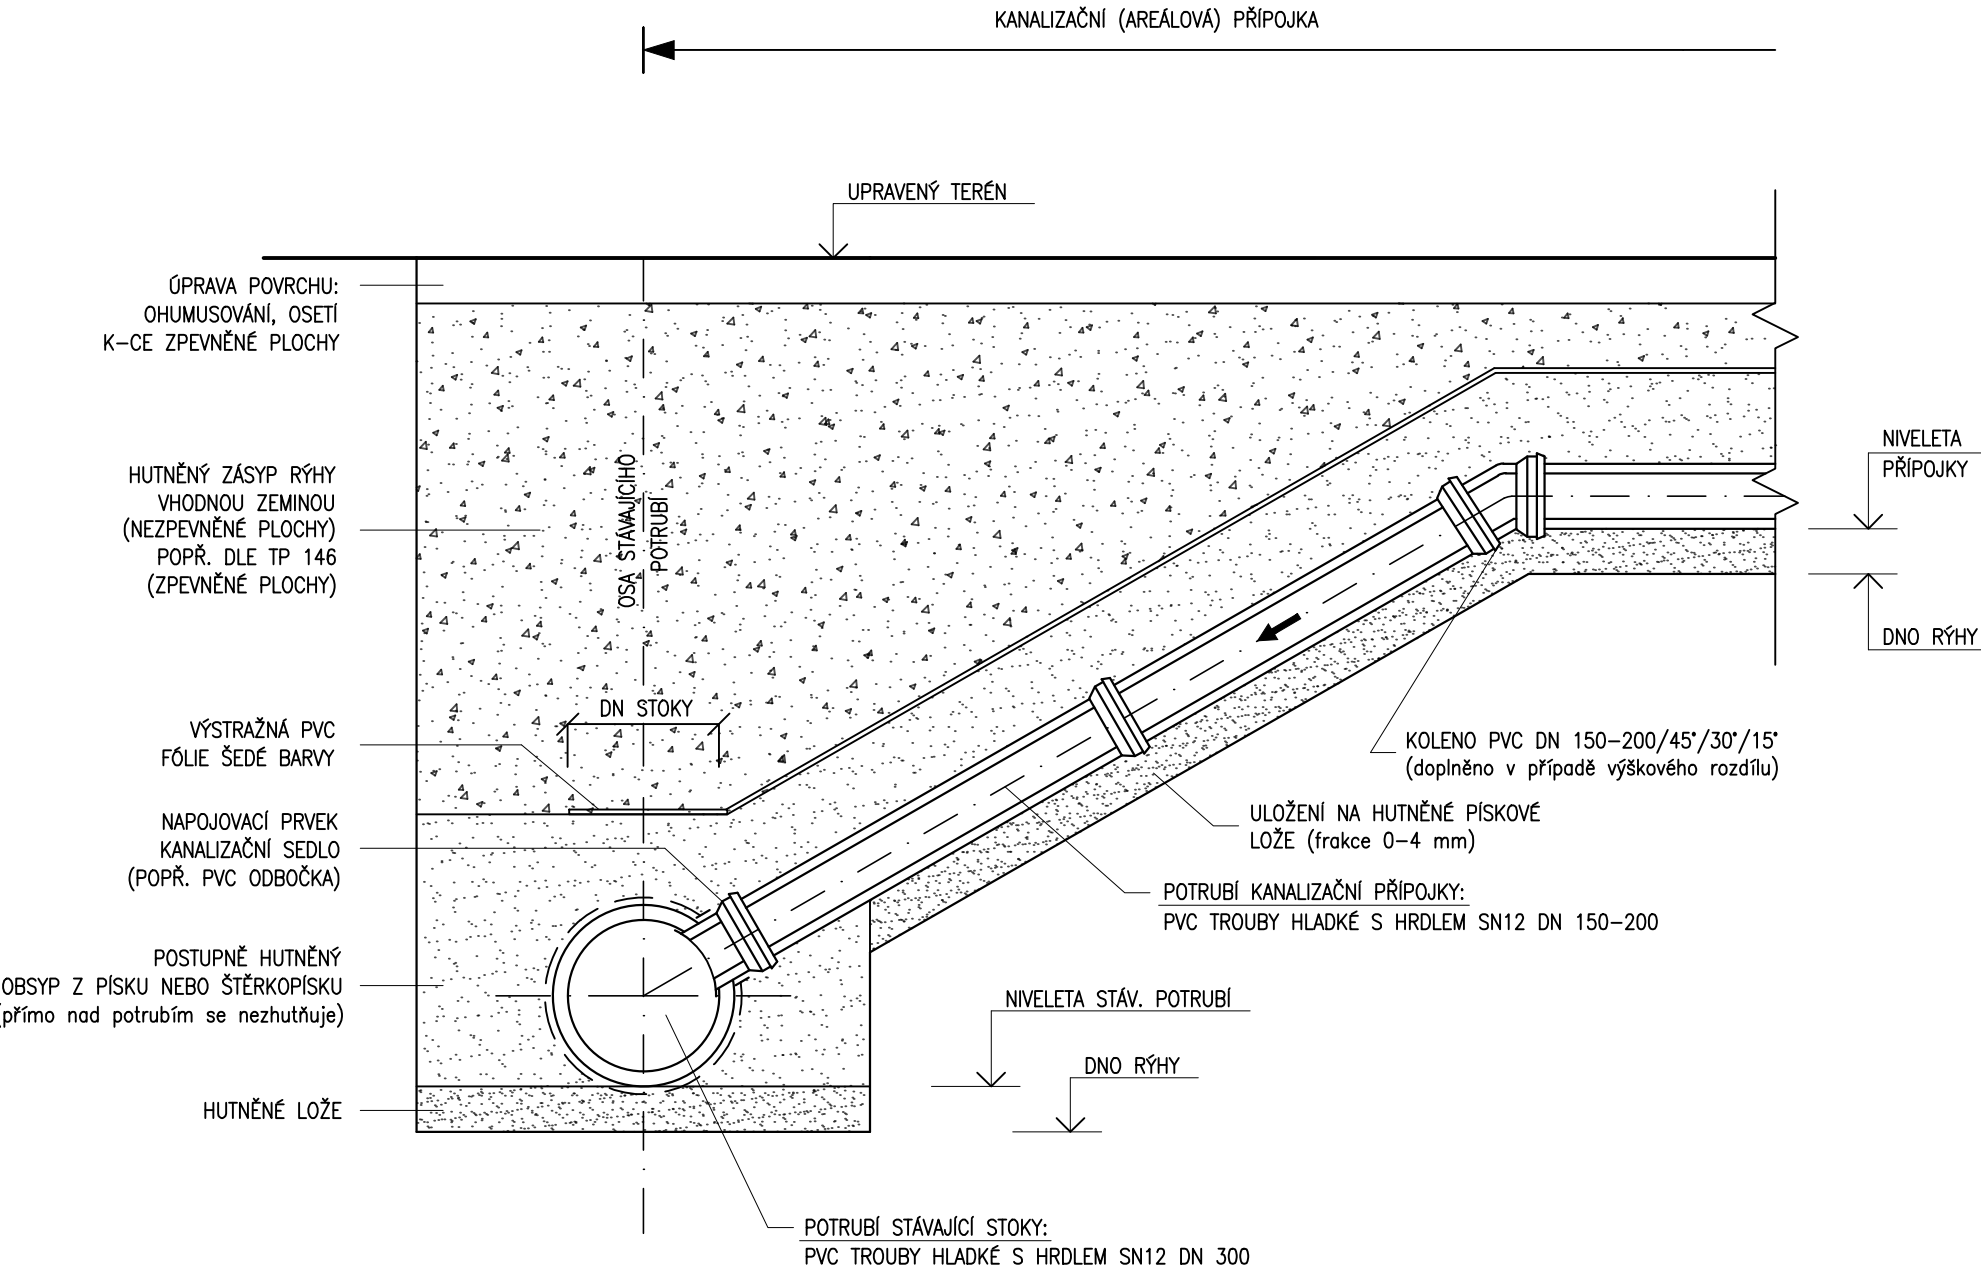

PŮDORYS

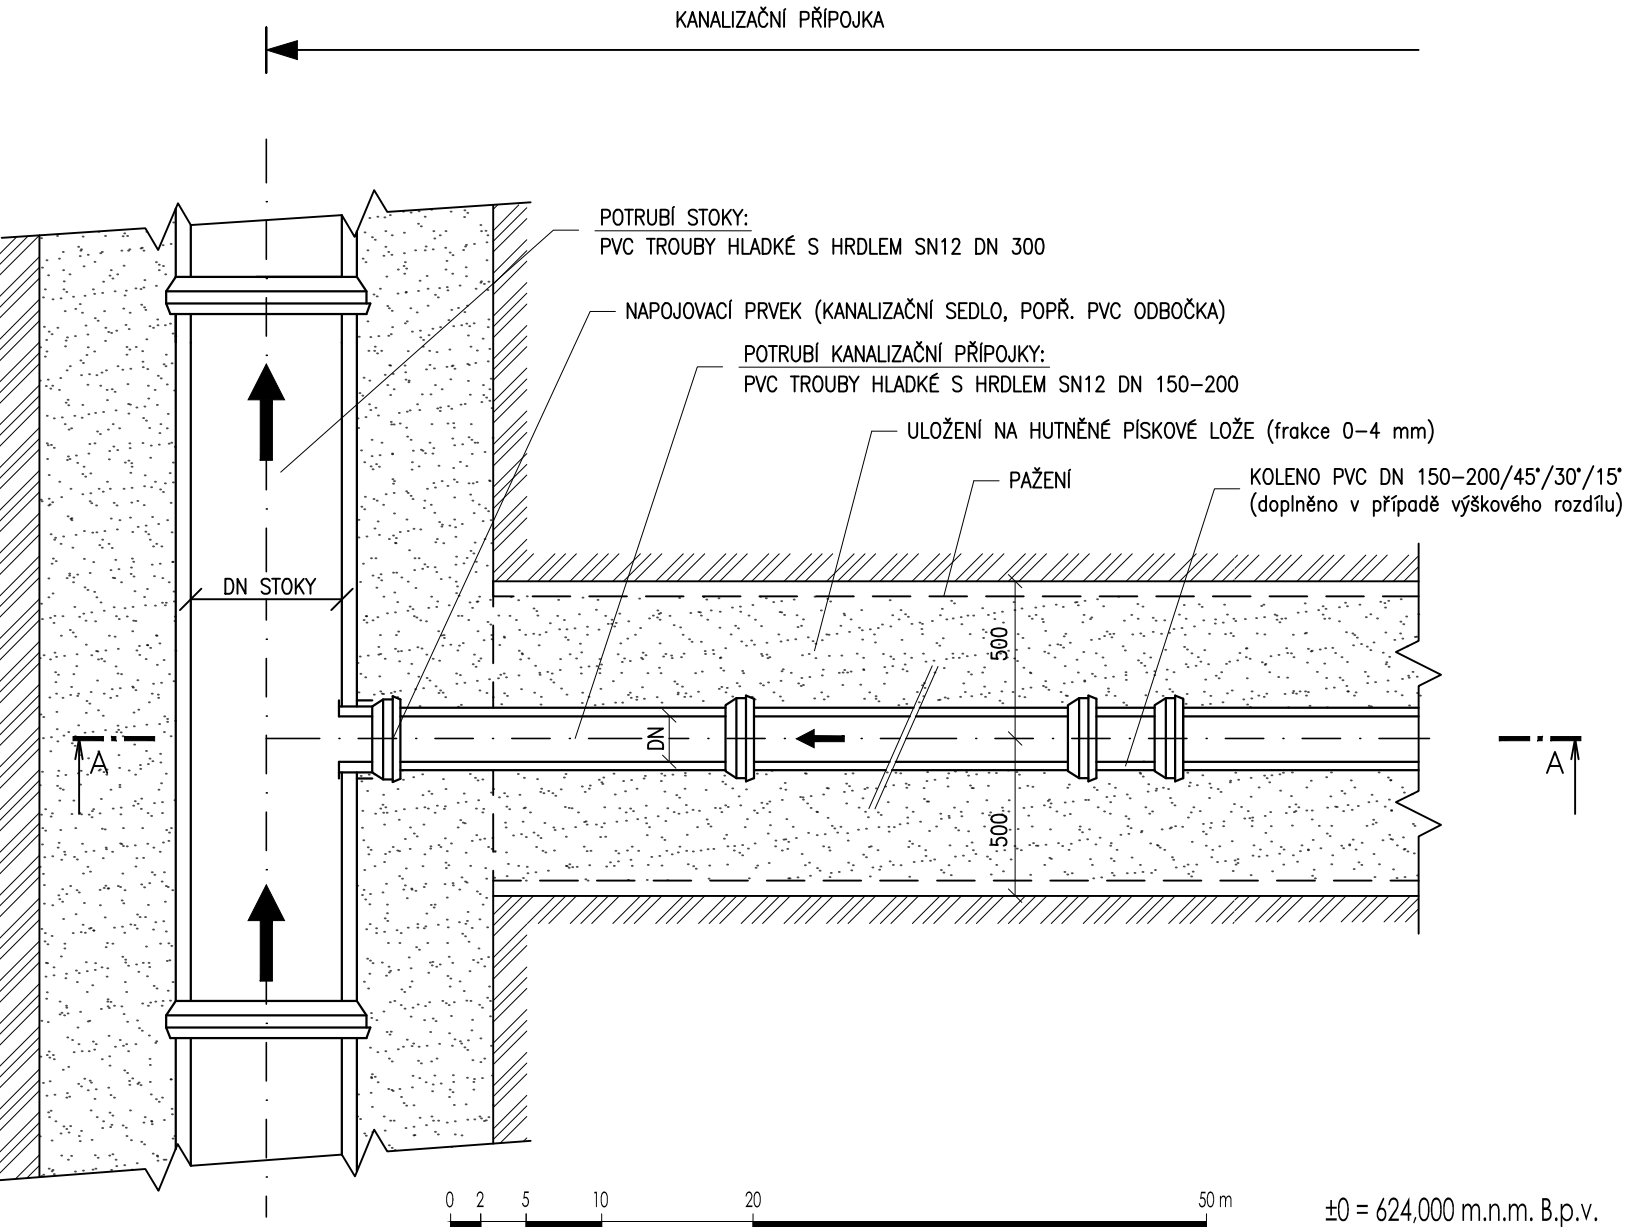

POZNÁMKY

PŘÍPOJKY S PRŮMĚREM DN 150-200 MOHOU BÝT NA STÁVAJÍCÍ STOKU NAPOJENY PŘES KANALIZAČNÍ SEDLO NEBO VSAZENÍM ODBOČKY Z PVC.



PŘÍPOJKY S VĚTŠÍM PRŮMĚREM (DN 250 A VÍCE) BUDOU NA STÁVAJÍCÍ STOKU NAPOJENY VSAZENÍM ODBOČKY Z PVC.

POUŽITÍ KANALIZAČNÍHO SEDLA

DO STÁVAJÍCÍ KANALIZACE BUDE VYVRTÁN OTVOR POTŘEBNÉHO PRŮMĚRU A HRANY BUDOU ZAČIŠTĚNY PILNÍKEM. DO OTVORU BUDE NÁSLEDNĚ VLOŽENO KANALIZAČNÍ SEDLO TAK, ABY JEHO PŘÍTLAČNÝ LÍMEC CO NEJLÉPE DOLÉHAL K POVRCHU STÁVAJÍCÍHO POTRUBÍ. NAKONEC BUDE SEDLO ZAFIXOVÁNO MATICOVÝM KROUŽKEM A BUDE DO NĚJ ZASUNUTO PŘÍSLUŠNÉ POLENO NEBO HLADKÝ KONEC NOVÉHO POTRUBÍ.

PŘÍPOJKA MUSÍ BÝT VÝŠKOVĚ ZAOSTĚNA DO HORNÍ POLOVINY PROFILU HLAVNÍHO POTRUBÍ.

DETAILNÍ POPIS ULOŽENÍ POTRUBÍ – VIZ VZOROVÉ PŘÍČNÉ ŘEZY.

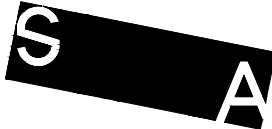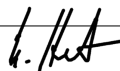Investor: Sportovní klub Nové Město na Moravě Vlachovická 1200, 590 31 Nové Město na Moravě		 Studio97A s.r.o. Osvoboditelů 91, 76001 Zlín, Česká republika IČ: 25331141		 CENTROPROJEKT GROUP a.s. STĚFÁNKOVA 167 760 01 ZLÍN	
Projektový manažer:	Ing. Karel Černín				
Hlavní projektant:	Ing. Kamil Hráček	Stupeň:	DPS	Číslo výkresu: D7E - H - 118.2.214	
Hlavní architekt:	Ak. arch. Milan Navara	Formát:	2,5 x A4		
Projektant:	Ing. Johanka Stejskalová 	Datum:	12/2021	Výtisk:	
Odp. projektant profese:	Jana Bezačková 	Č. zakázky:	210273		
Kontroloval:	Ing. Kamil Hráček 	Měřítko:	1:25		
Stavba: DOSTAVBA BIATLONOVÉHO AREÁLU VYSOČINA ARENA DOKUMENTACE PRO PROVÁDĚNÍ STAVBY		Objekt: SO 118 - PŘÍPOJKY INŽENÝRSKÝCH STÍ DSO 118.2 - PŘÍPOJKY KANALIZACE			
Obsah: VZOROVÉ NAPOJENÍ KANALIZAČNÍ PŘÍPOJKY NA STÁVAJÍCÍ STOKU		Profese: H			