


VYÚSTĚNÍ DEŠŤOVÉ STOKY "D"


VÝPIS MATERIÁLU

BETON DLE ČSN EN 206-1: C30/37-XF3-Dmax22-S3	3,3 m³
BETON DLE ČSN EN 206-1: C30/37-XF2-S3	0,7 m³
ŠTĚRKOPÍSKOVÝ PODSYP, TL. 100 mm, VEL. ZRN 0-16	3,8 m³
OBKLAD Z LOMOVÉHO KAMENE	2,6 m²
ZÁHOZ Z LOMOVÉHO KAMENE DO 200 kg	4 m³
OHUMUSOVÁNÍ TL. 150 mm A OSETÍ TRAVNÍM SEMENEM	10 m²
VÝKOPY	12,2 m³
ZÁSYPY	4 m³


PŮDORYS

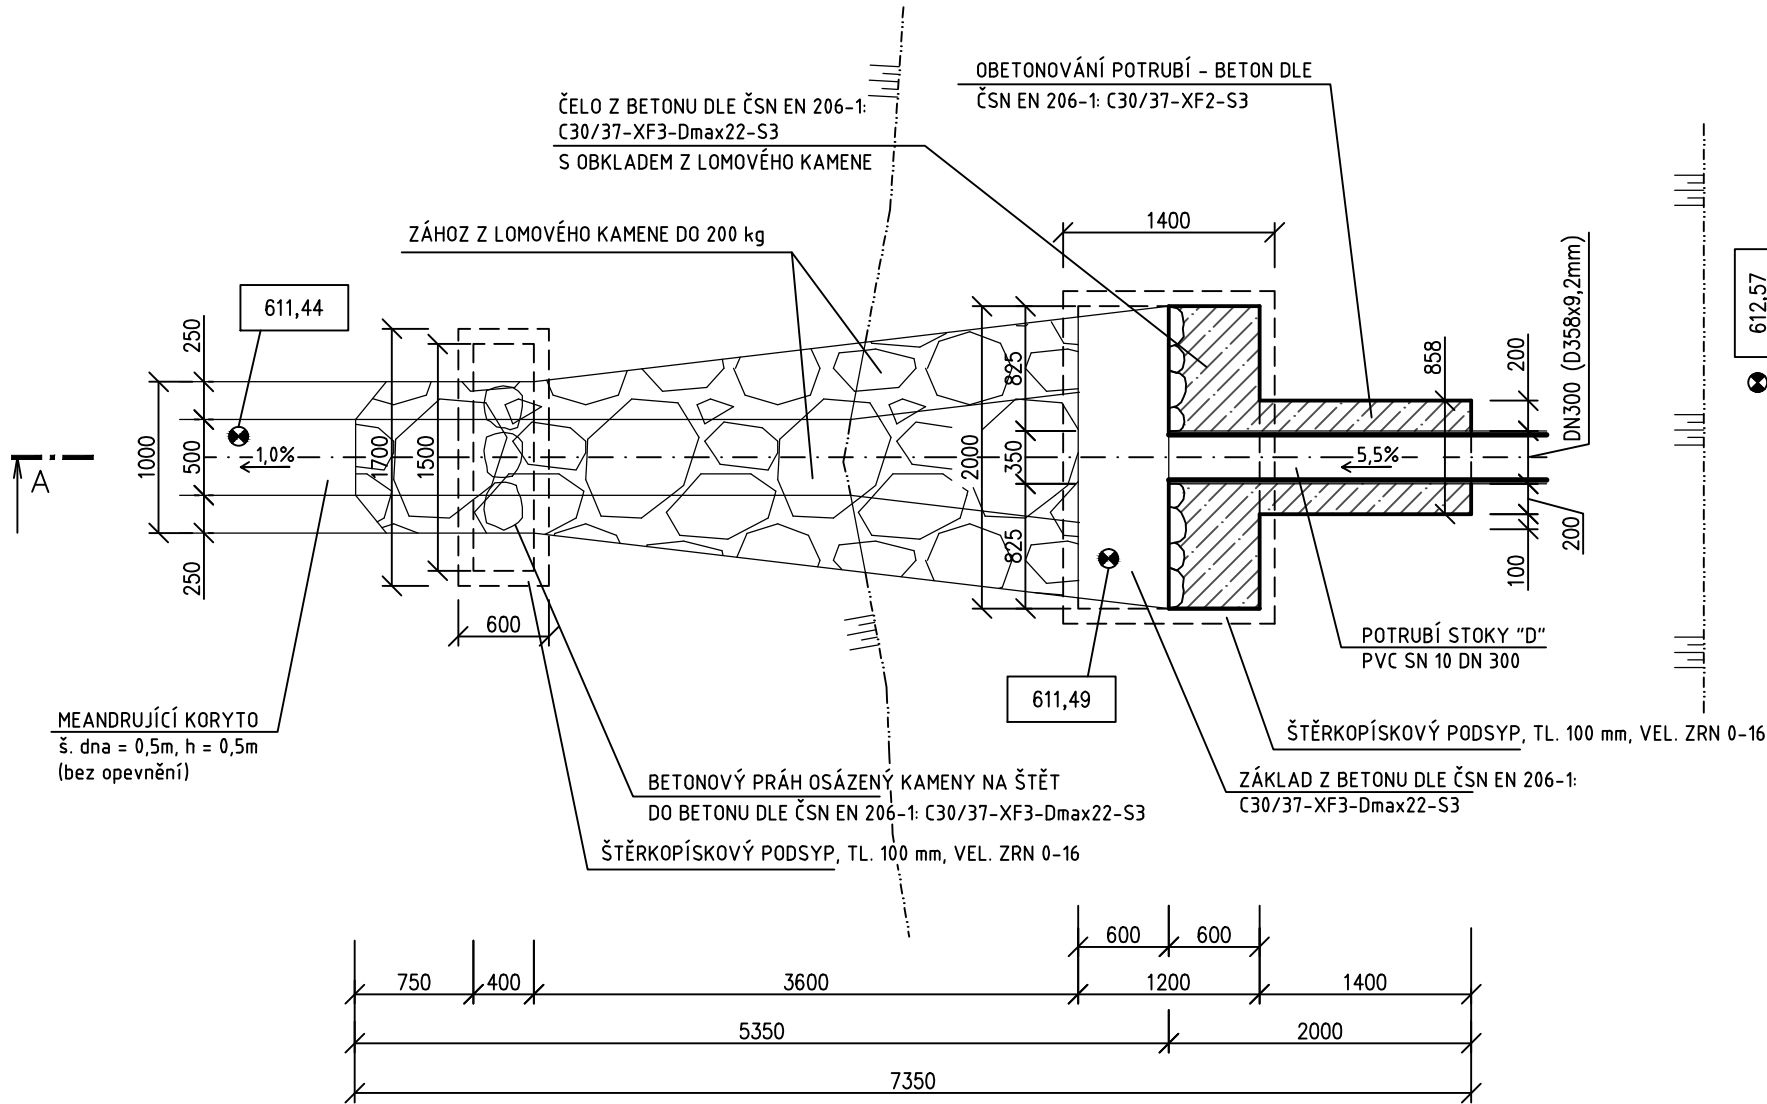

ŘEZ A-A

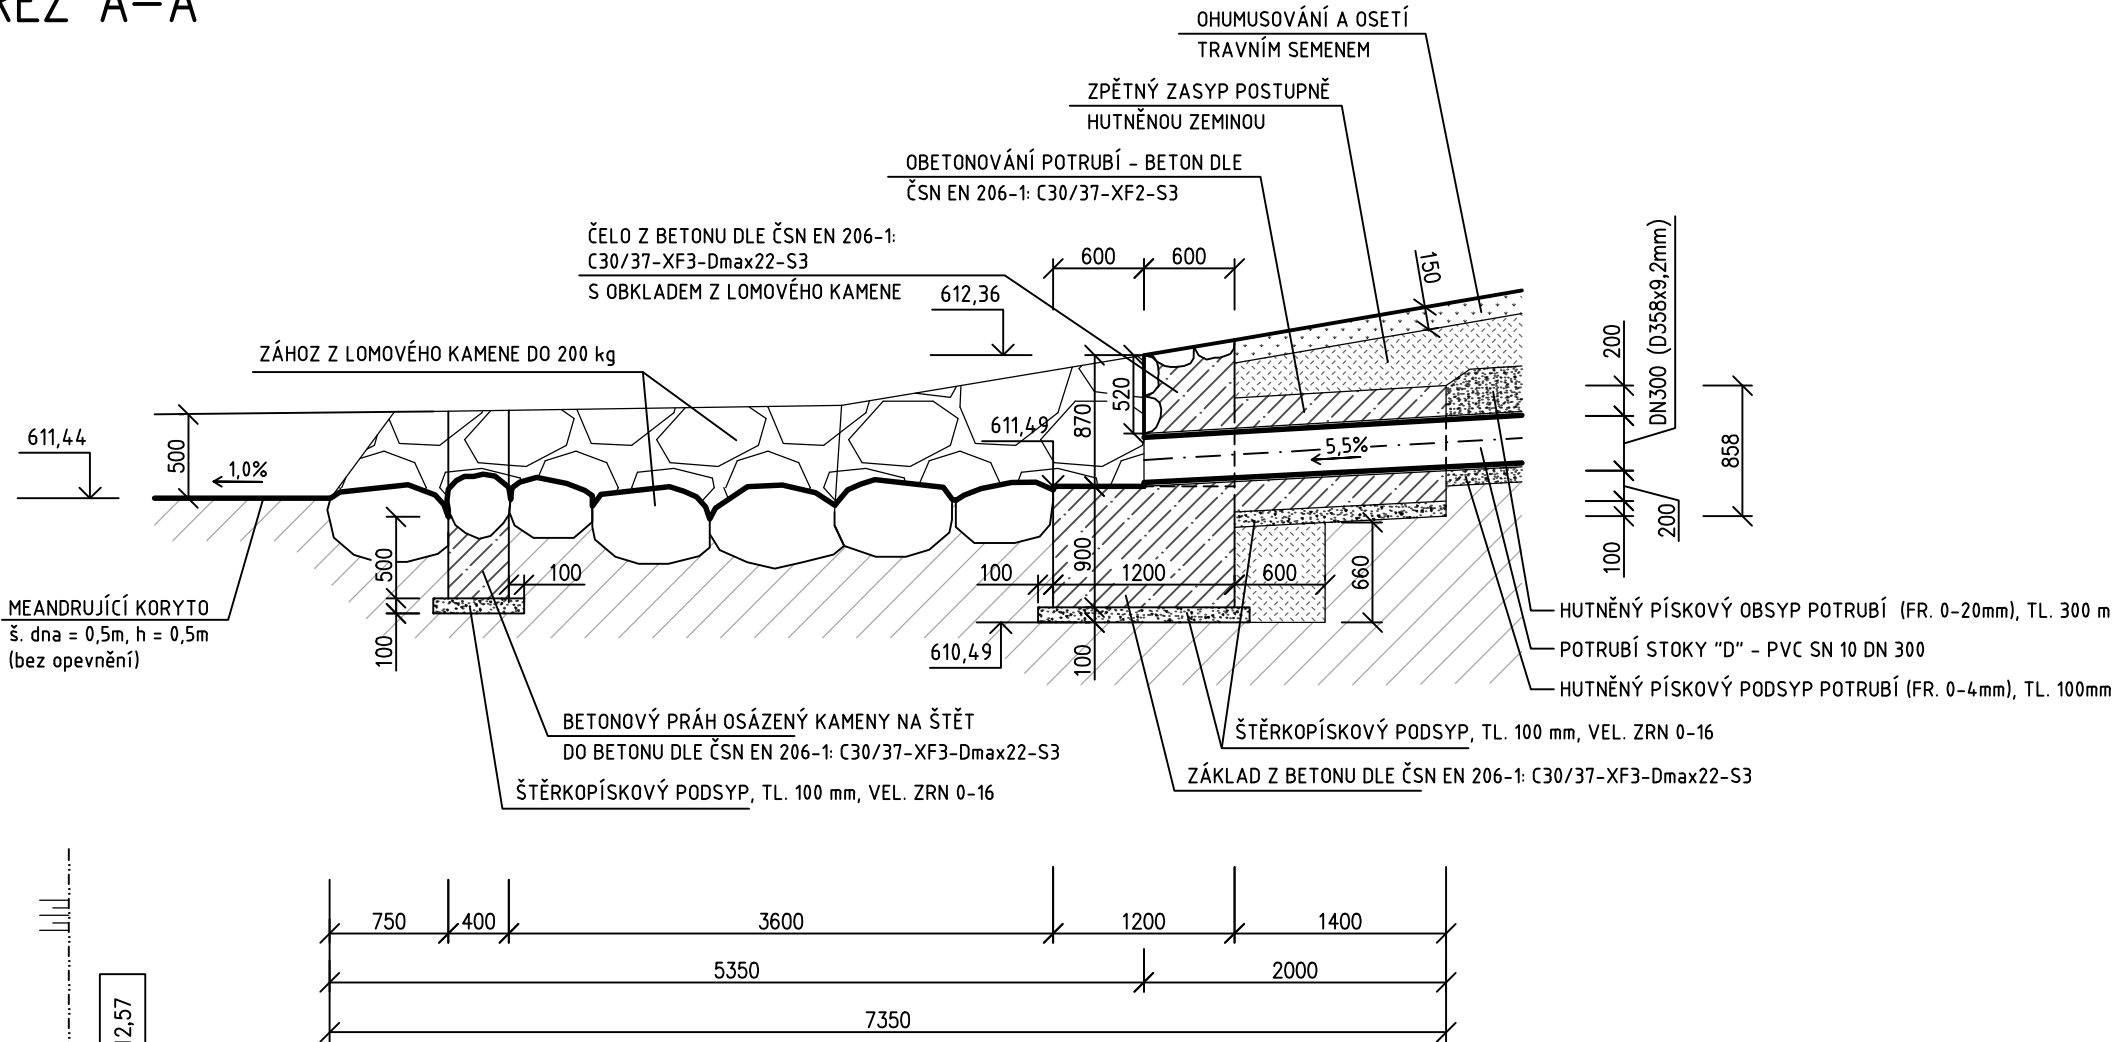

0 2 5 10 20 50 m ±0 = 624,000 m.n.m. B.p.v.

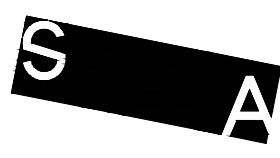Investor: Sportovní klub Nové Město na Moravě Vlachovická 1200, 590 31 Nové Město na Moravě		 Studio97A s.r.o. Osvoboditelů 91, 76001 Zlín, Česká republika IČ: 25331141		 CENTROPROJEKT GROUP a.s. ŠTEFÁNIKOVA 167 760 01 ZLÍN
Projektový manažer:	Ing. Karel Černín	Stupeň:	DPS	Číslo výkresu: D7E - H - 118.2.217
Hlavní projektant:	Ing. Kamil Hráček	Formát:	2,5 x A4	
Hlavní architekt:	Ak. arch. Milan Navara	Datum:	12/2021	Výtisk:
Projektant:	Ing. Johanka Stejskalová	Č. zakázky:	210273	
Odp. projektant profese:	Jana Bezděková	Měřítko:	1:50	
Kontroloval:	Ing. Kamil Hráček			
Stavba: DOSTAVBA BIATLONOVÉHO AREÁLU VYSOČINA ARENA DOKUMENTACE PRO PROVÁDĚNÍ STAVBY		Objekt: SO 118 - PŘÍPOJKY INŽENÝRSKÝCH SÍTÍ DSO 118.2 - PŘÍPOJKY KANALIZACE		
Obsah: VÝUSTNÍ OBJEKT - STOKA D		Profese: H		

POZNÁMKA:
BUDOU-LI VÝKOPY VĚTŠÍ JAK 1,3 m, BUDE
PROVEDENO PAŽENÍ, NEBO BUDE PROVEDENÝ
OTEVŘENÝ VÝKOP SE SKLONEM DLE IGP