
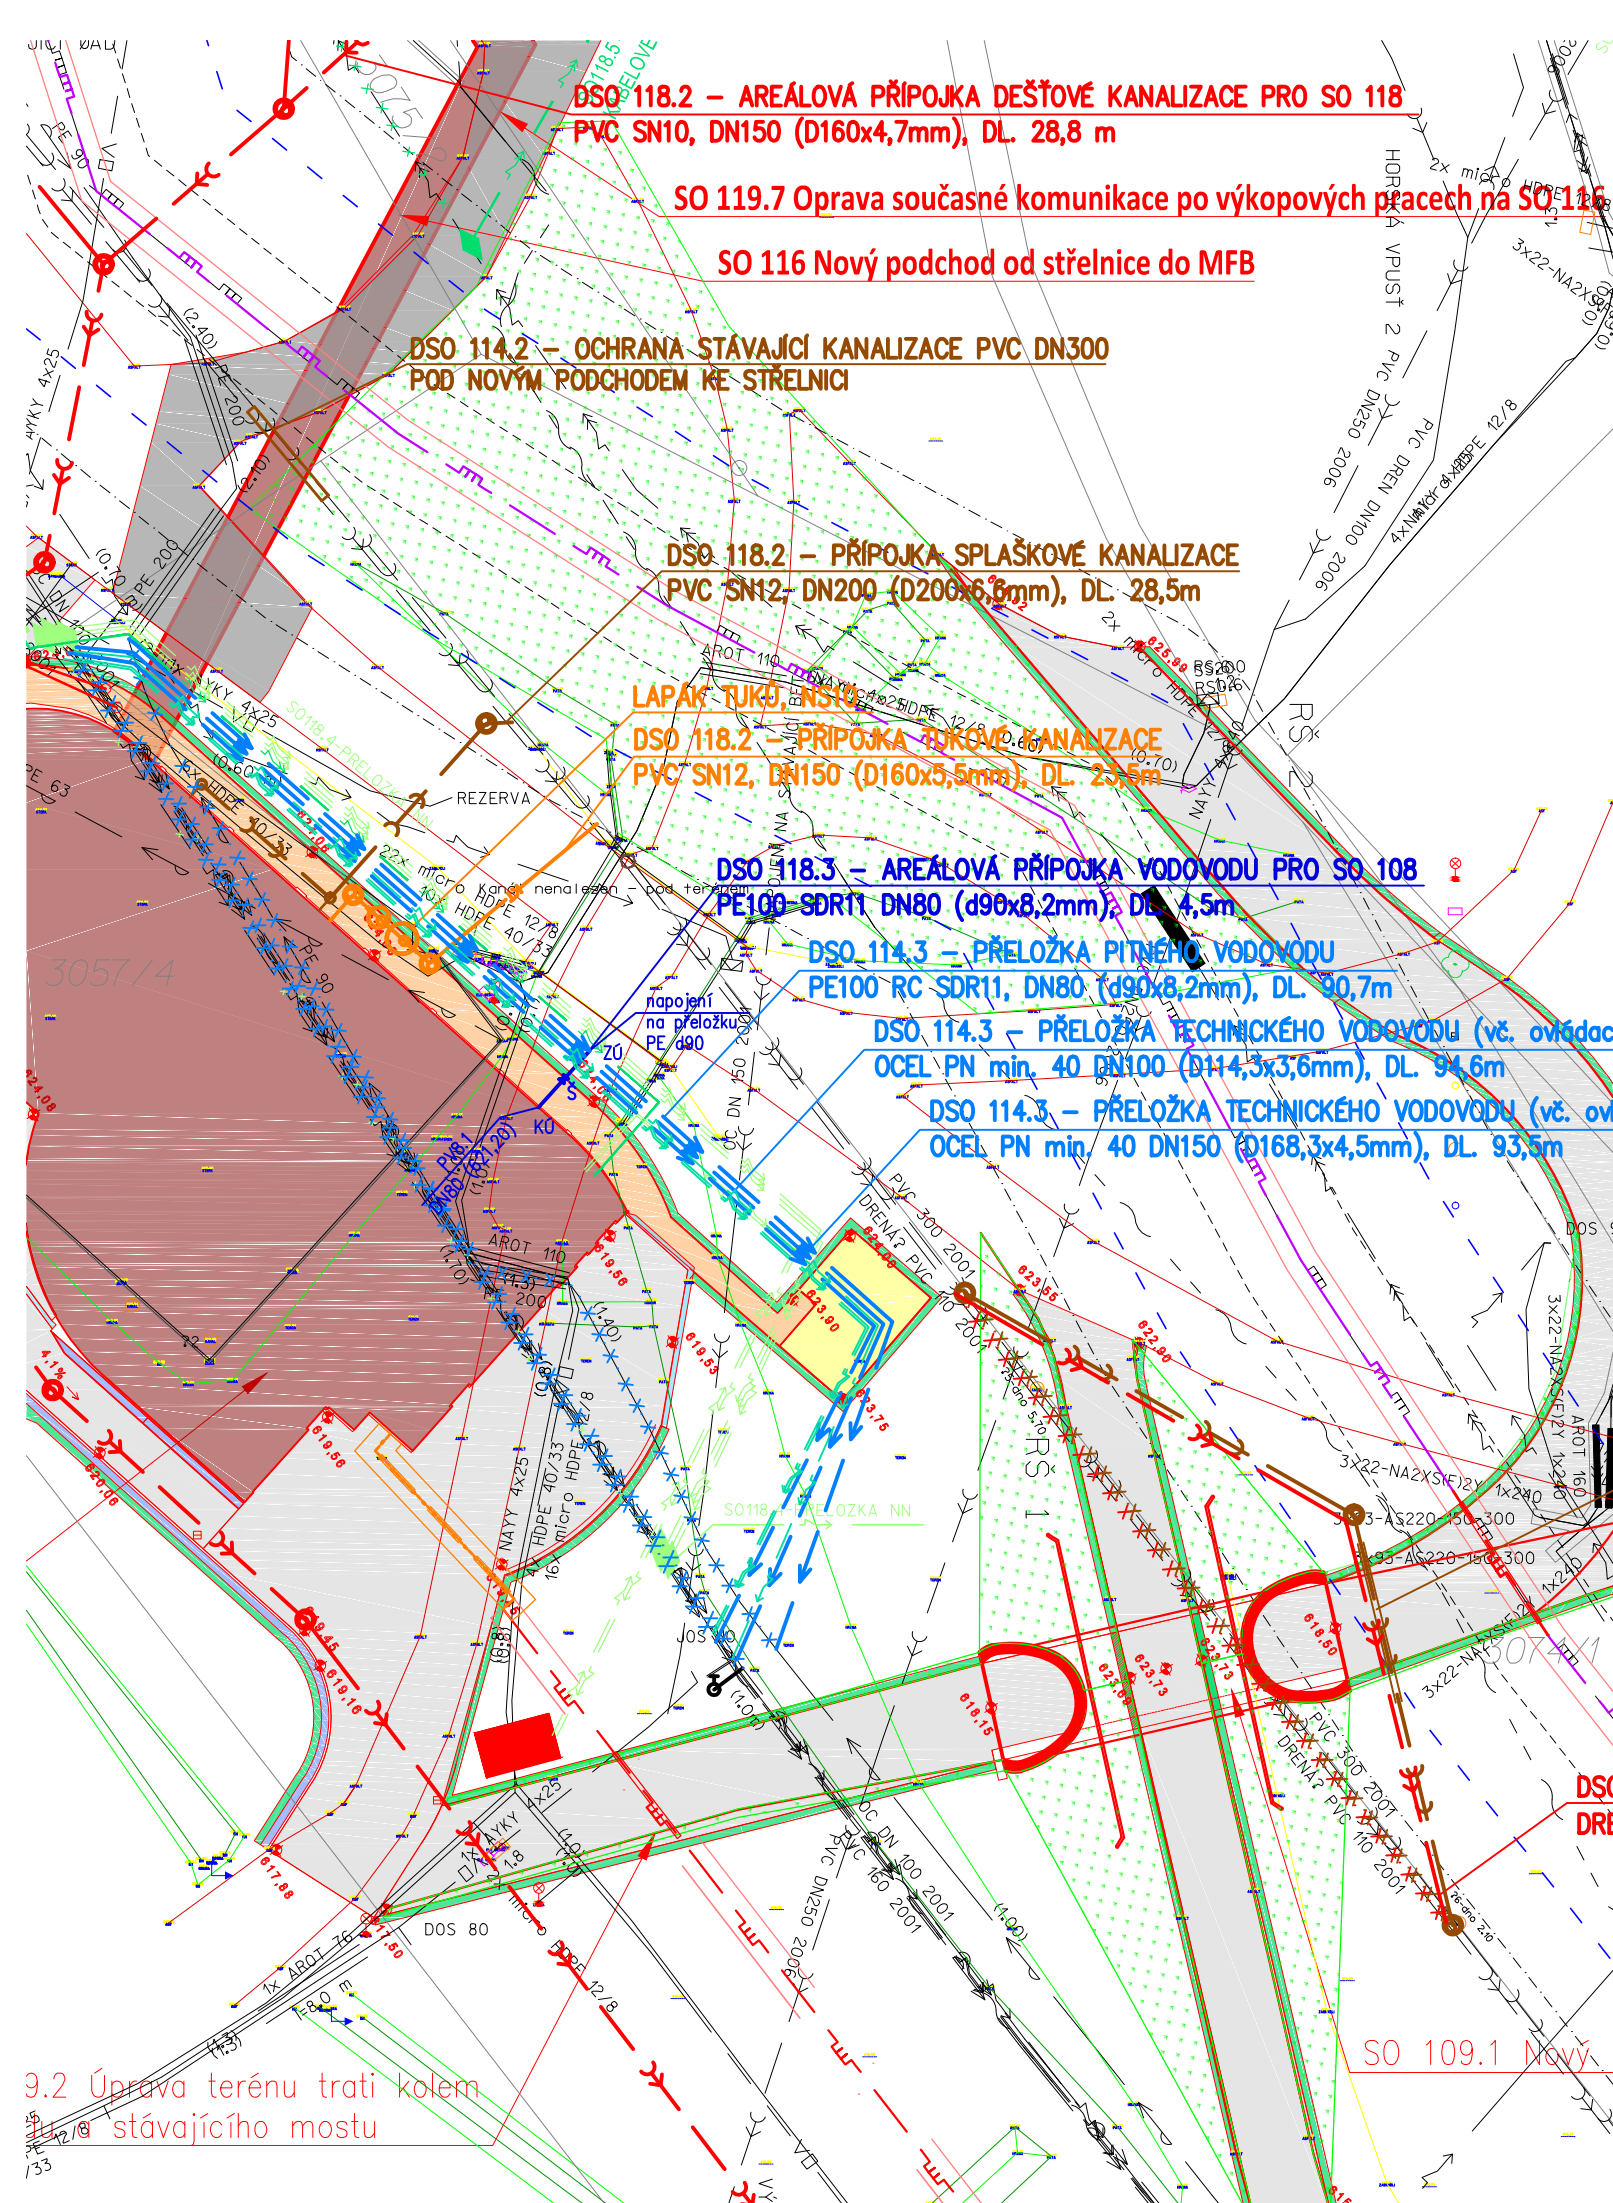
 


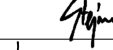

Investor: Sportovní klub Nové Město na Moravě Vlachovická 1200, 590 31 Nové Město na Moravě		 Studio97A s.r.o. Osvoboditelů 91, 76001 Zlín, Česká republika IČ: 25331141		CENTROPROJEKT GROUP a.s. STEFÁNKOVA 167 760 01 Zlín  CENTROPROJEKT	
Projektový manažer:	Ing. Karel Černín				
Hlavní projektant:	Ing. Kamil Hráček	Štupěr:	DPS	Číslo výkresu: D7E-H-118.3.203	
Hlavní architekt:	Ak. arch. Milan Navara	Formát:	3,5 x A4		
Projektant:	Ing. Johanka Štejskalová 	Datum:	12/2021		
Odp. projektant profese:	Jana Bezděková 	Č. zakázky:	210273		
Kontroloval:	Ing. Kamil Hráček 	Měřítko:	1:500		
Stavba: DOSTAVBA BIATLONOVÉHO AREÁLU VYSOČINA ARENAPRO WCH 2024 DOKUMENTACE PRO PROVÁDĚNÍ STAVBY					
Obsah: SITUACNÍ VÝKRES AREÁLOVÝCH PŘÍPOJEK VODY		Objekt: SO 118 - PŘÍPOJKY INŽENÝRSKÝCH SÍTÍ DSO 118.2 - PŘÍPOJKY VODOVODU			
Profese: H					