



KLADEČSKÉ SCHÉMA AREÁLOVÝCH VODOVODNÍCH PŘÍPOJEK

AREÁLOVÁ PŘÍPOJKA PV8.1 K SO 108 MULTIFUNKČNÍ BUDOVA
POTRUBÍ PE 100 SDR 11 DN 80 (d 90x8,2 mm),
DÉLKA 4,5 m, km 0,0000–0,0045

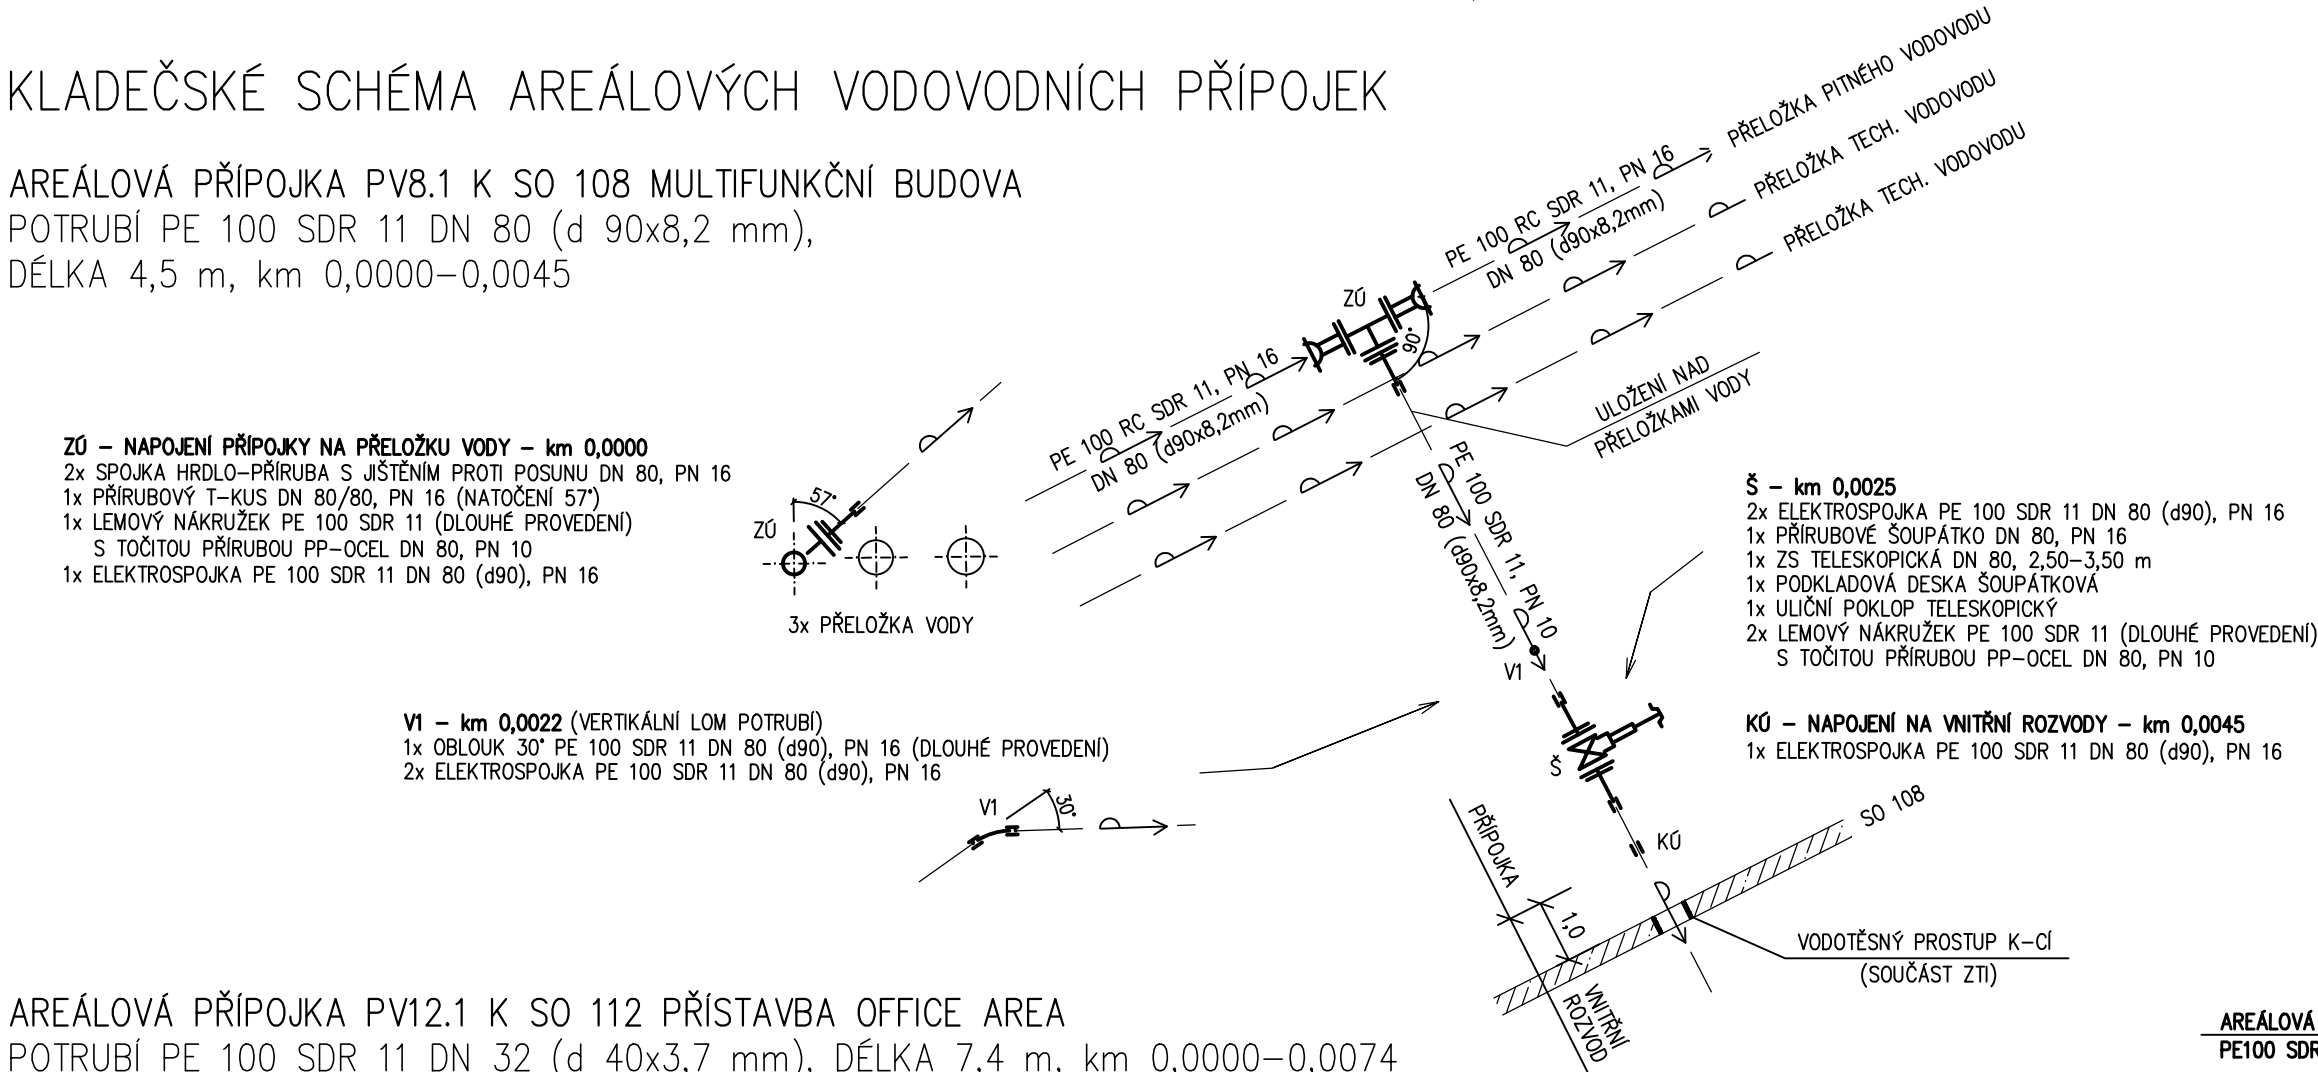

AREÁLOVÁ PŘÍPOJKA PV12.1 K SO 112 PŘÍSTAVBA OFFICE AREA
POTRUBÍ PE 100 SDR 11 DN 32 (d 40x3,7 mm), DÉLKA 7,4 m, km 0,0000–0,0074

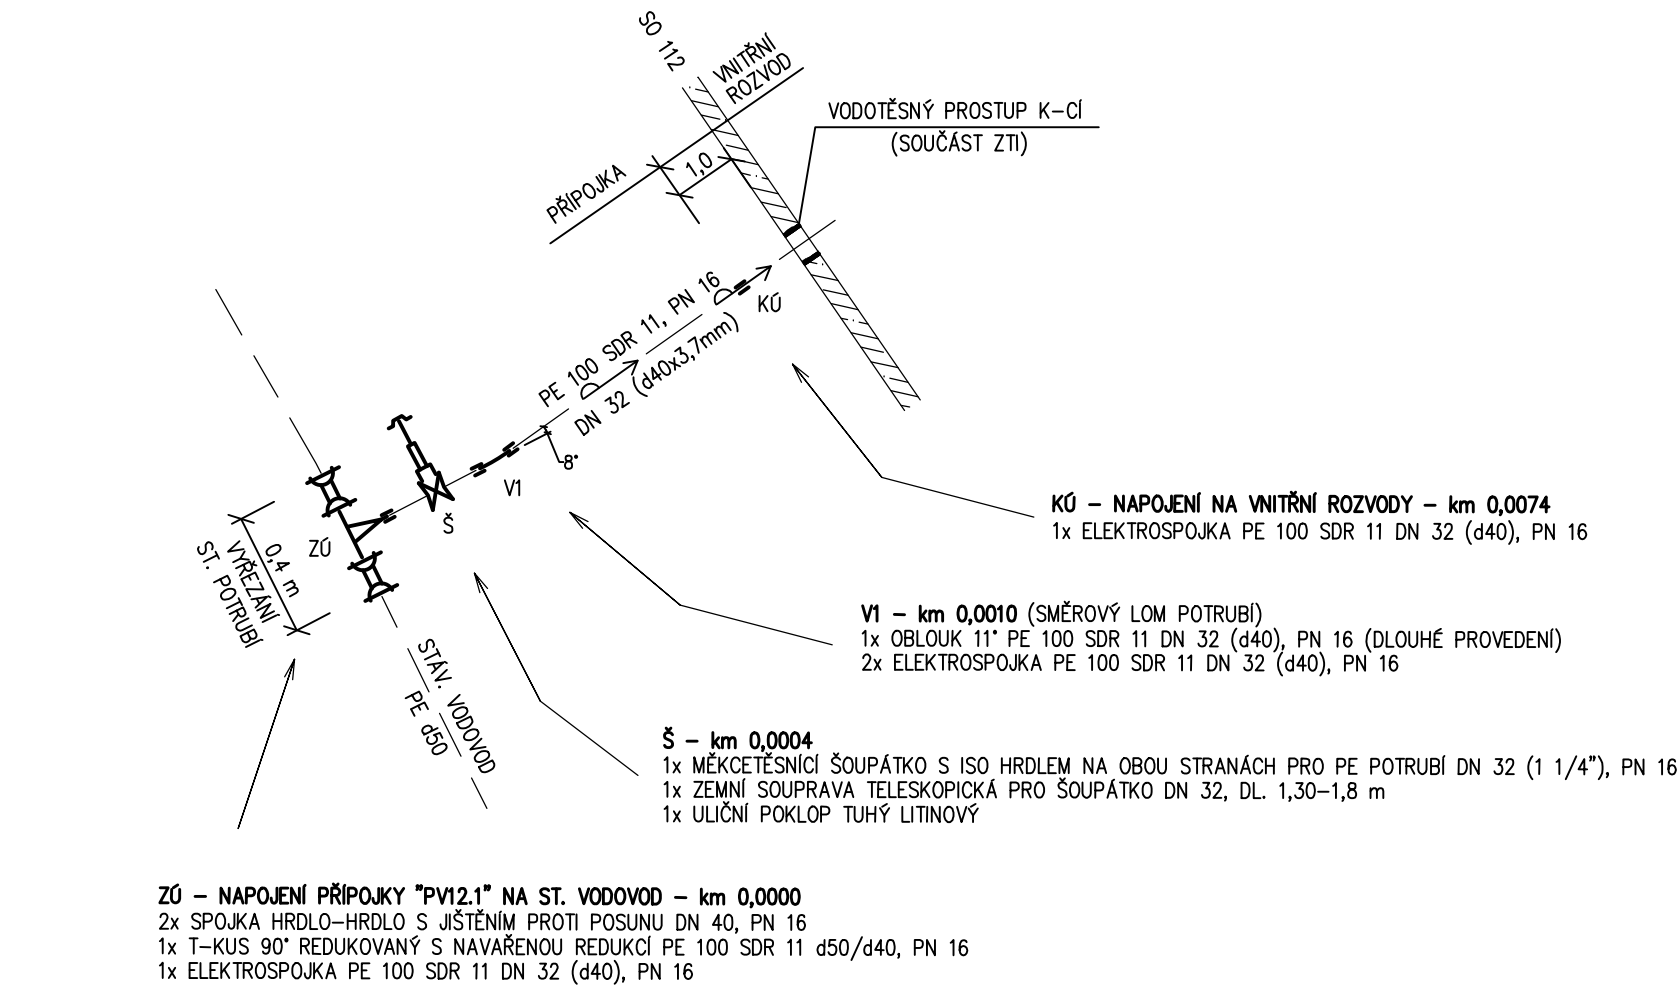

AREÁLOVÁ PŘÍPOJKA PV02.1 A PV09.1 K TRIBUNÁM "A" A "D"
SPOLEČNÁ ČÁST: POTRUBÍ PE 100 SDR 11 DN 80 (d 90x8,2 mm), DÉLKA 26,9 m, km 0,0000–0,0269
PŘÍPOJKA PV02.1 PRO SO 102.3: POTRUBÍ PE 100 SDR 11 DN 65 (d 75x6,8 mm), DÉLKA 29,2 m, km 0,0000–0,0292
PŘÍPOJKA PV09.1 PRO SO 103.3: POTRUBÍ PE 100 SDR 11 DN 50 (d 63x5,8 mm), DÉLKA 8,0 m, km 0,0000–0,0080

