




VZOROVÉ ULOŽENÍ ŠOUPÁTKA A VÝVOD
SIGNALIZAČNÍHO VODIČE DO POKLOPU PODZEMNÍ
ARMATURY (UMÍSTĚNÍ V NEZPEVNĚNÉ PLOŠE)

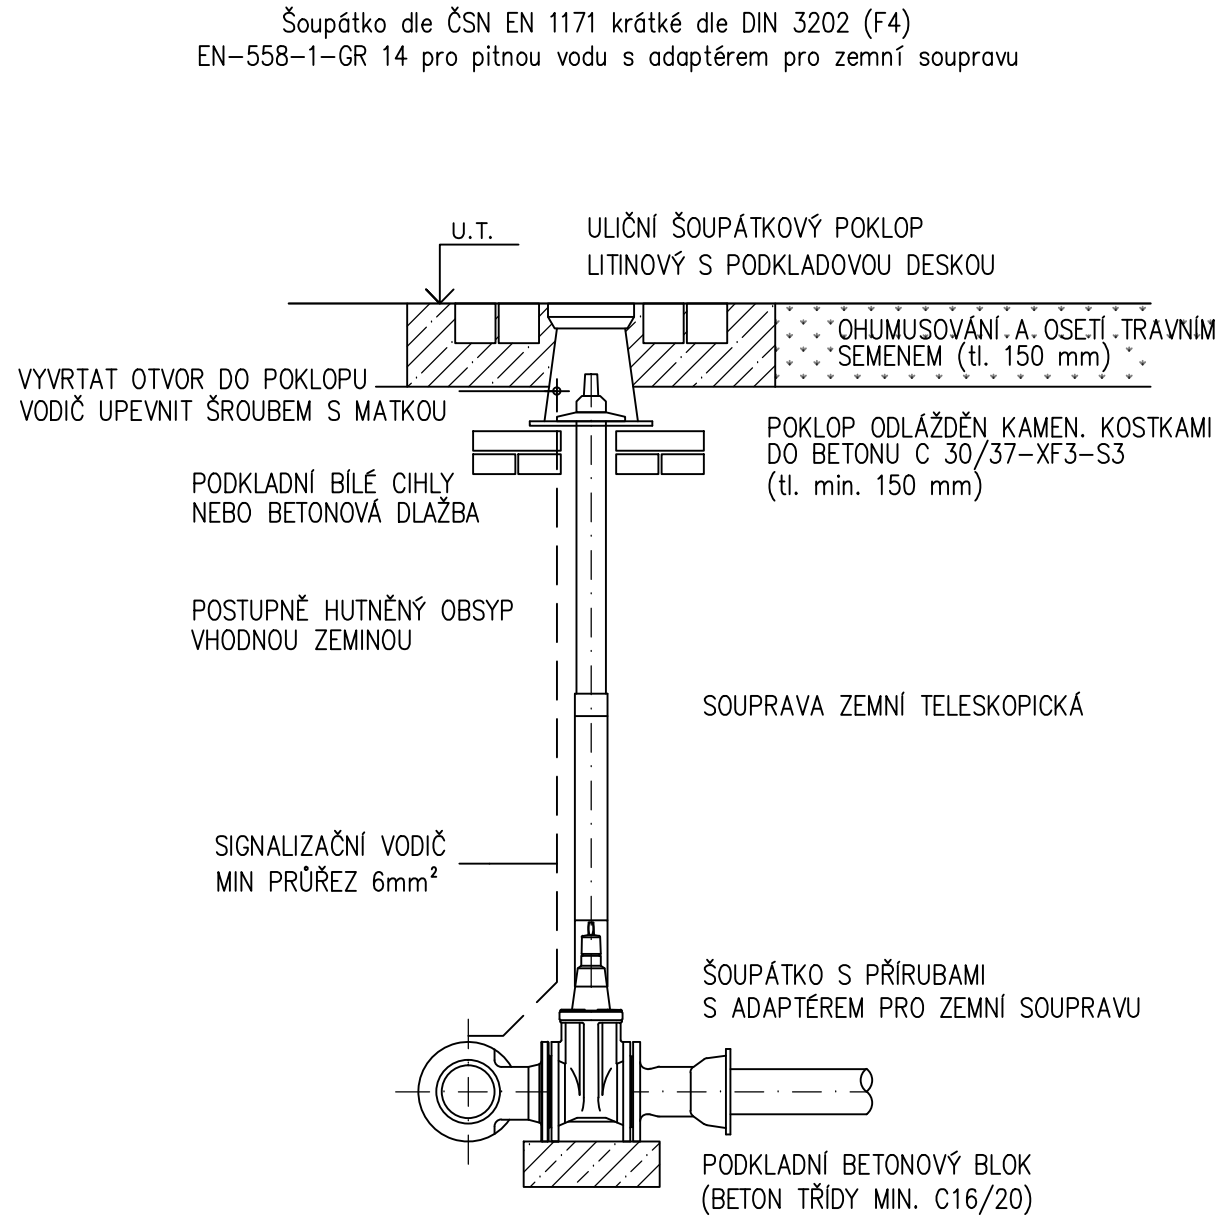


VZOROVÉ NAPOJENÍ VODOVODNÍ PŘÍPOJKY
BOČNÍ NAVRTÁVKOU

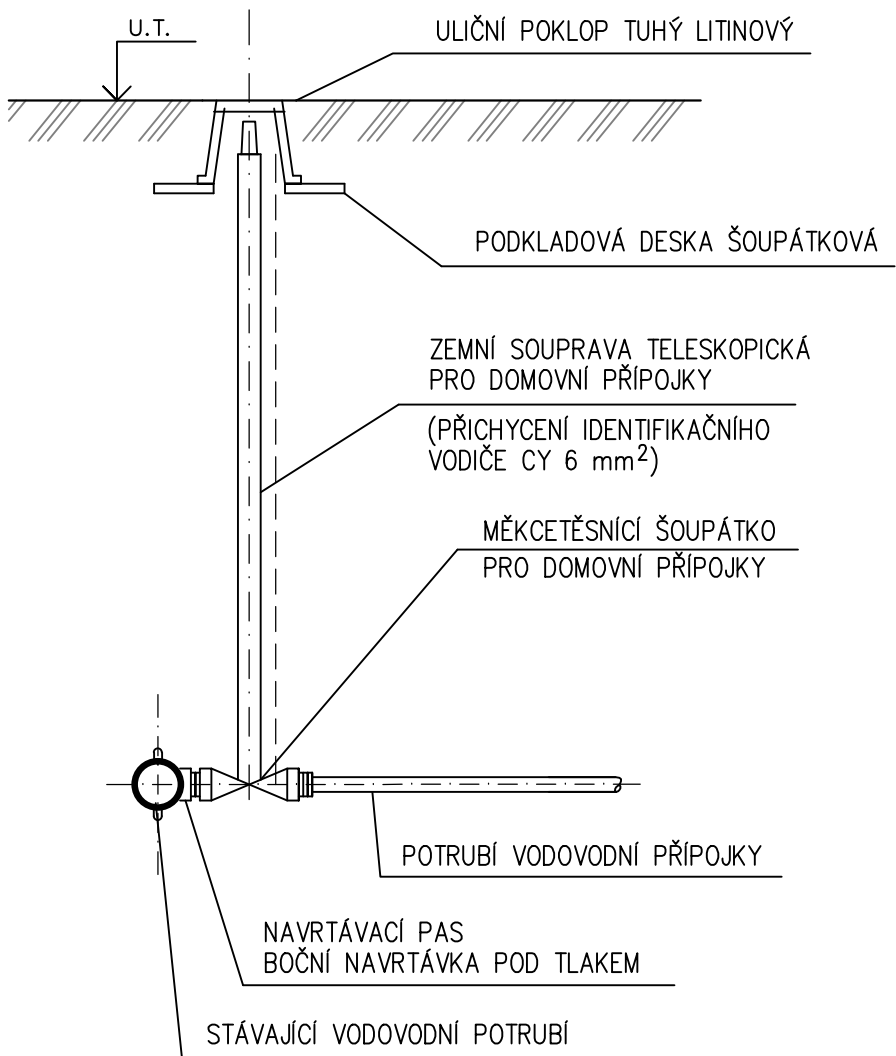

OCHRANA KABELŮ BĚHEM STAVBY M 1:50

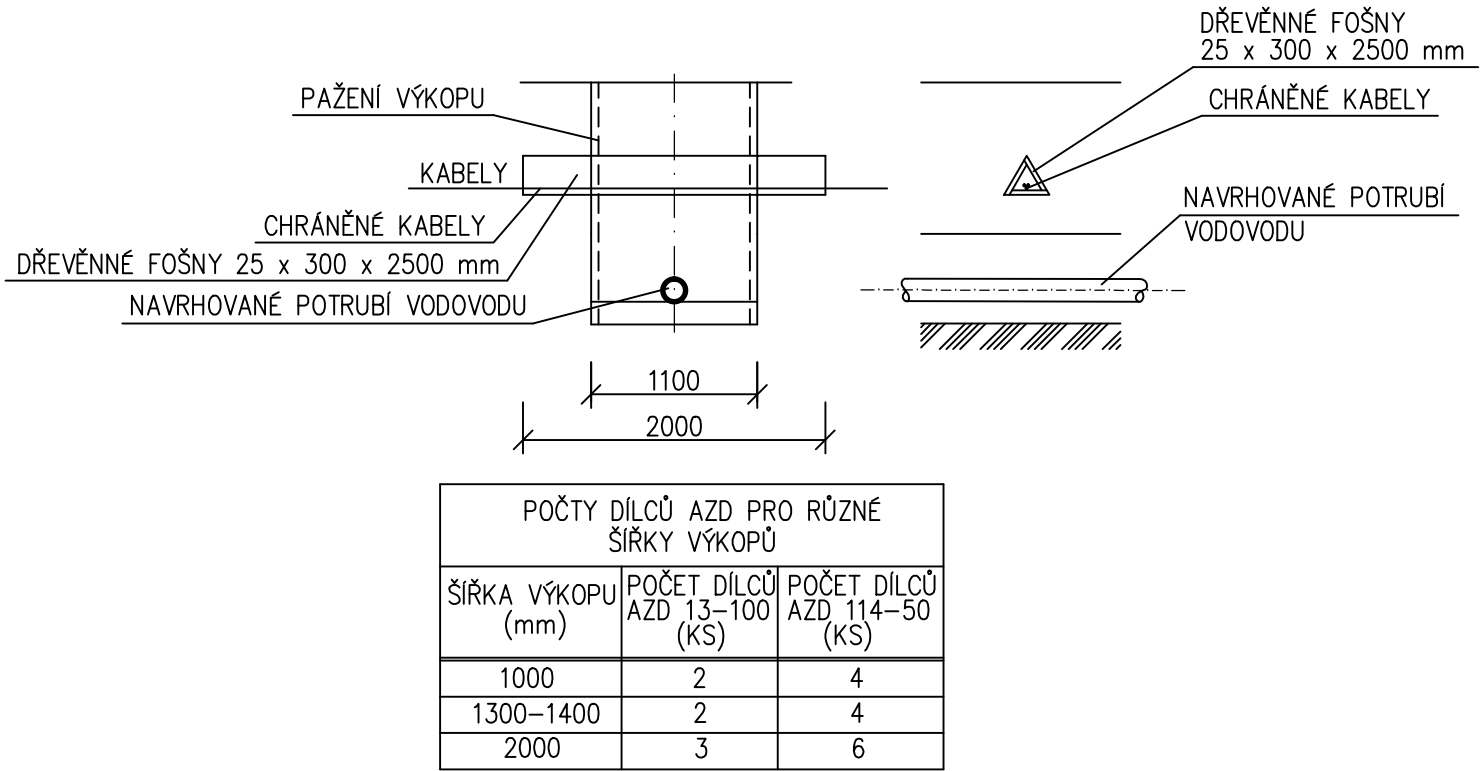


OCHRANA KABELŮ PO DOKONČENÍ STAVBY M 1:50

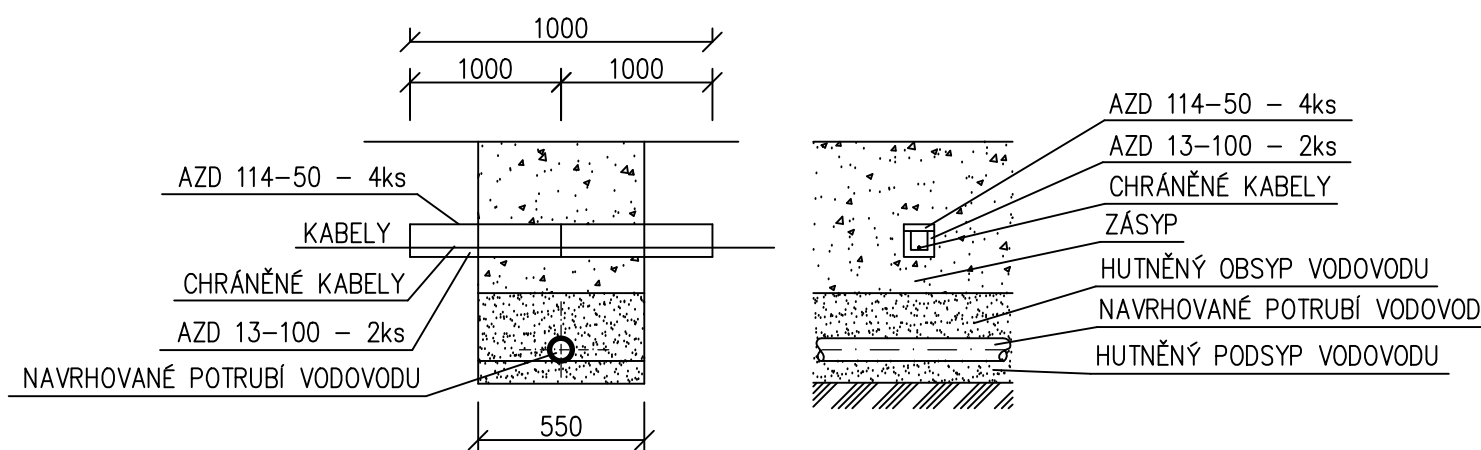


NAPOJOVACÍ VÝVOD NV2
DETAIL VÝVODU V UZÁVĚROVÉM POKLOPU
M 1:2

POHLED

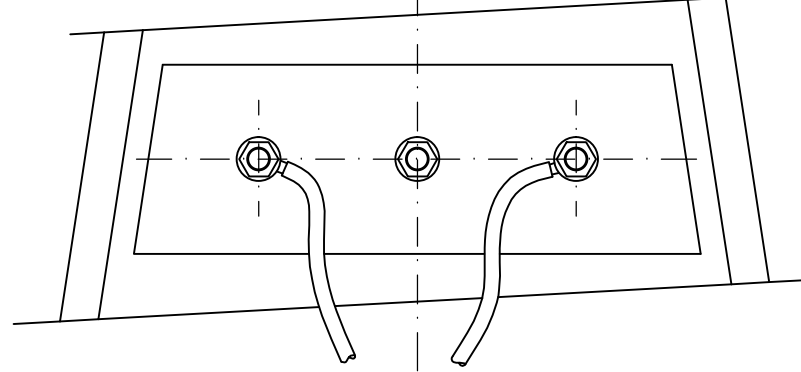


ŘEZ

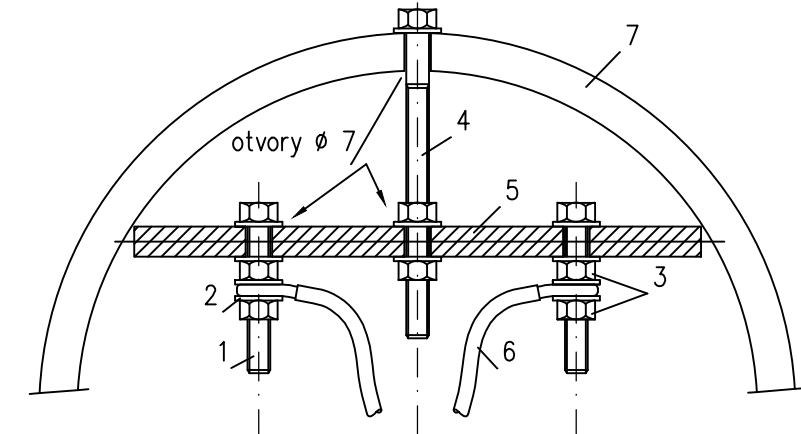


LEGENDA

OZN.	NÁZEV	ČSN	KS
1	Mosazný šroub M 6x40	021103	2
2	Mosazná podložka M6	021701	10
3	Mosazná matice M6	021401	6
4	Mosazný šroub M6x75	021103	1
5	Izolační deska (texqumoid 150x60x8)		1
6	Vodič - ocel. nerez lanko 4 mm2		
7	Uzávěrový poklop	136581	

DETAIL VÝVODU V ŠOUPÁTKOVÉM POKLOPU
ŘEZ

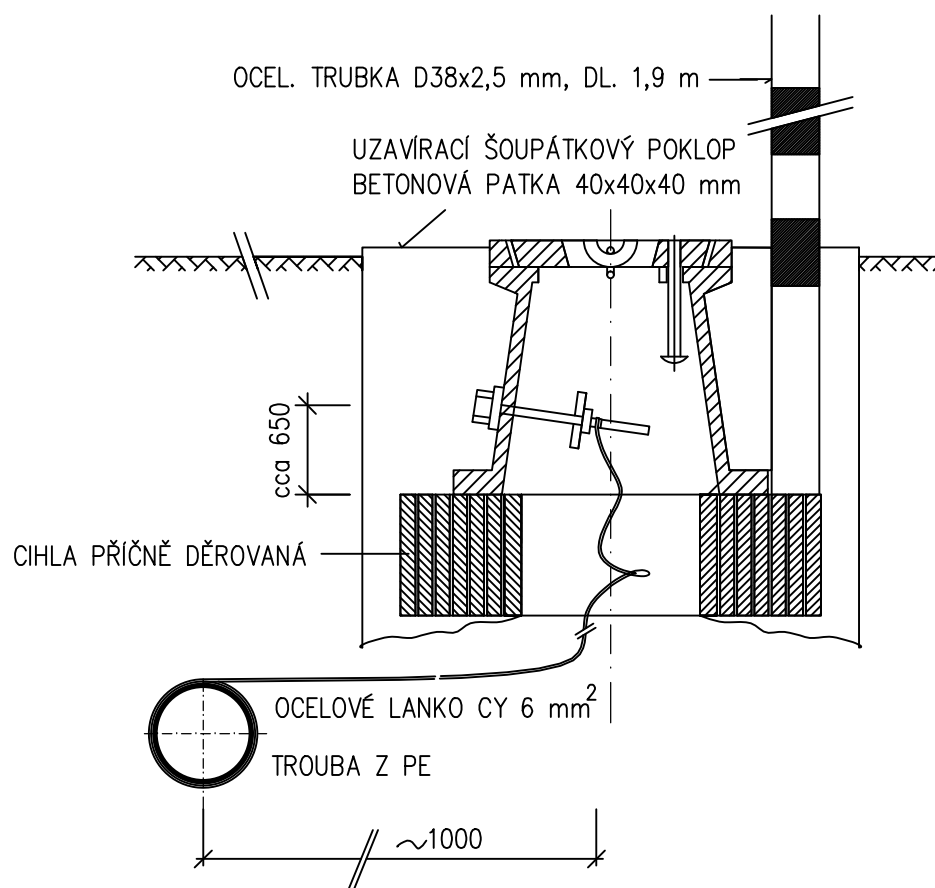

0 2 5 10 20 50 m ±0 = 624,000 m.n.m. B.p.v.

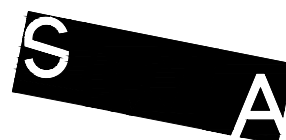Investor: Sportovní klub Nové Město na Moravě Vlachovická 1200, 590 31 Nové Město na Moravě				Studio97A s.r.o. Osvoboditelů 91, 76001 Zlín, Česká republika IČ: 25331141		 CENTROPROJEKT GROUP a.s. STEFÁNKOVA 167 760 01 ZLÍN	
Projektový manažer:	Ing. Karel Černín						
Hlavní projektant:	Ing. Kamil Hráček	Stupeň:	DPS	Číslo výkresu:			
Hlavní architekt:	Ak. arch. Milan Navara	Formát:	4 x A4	D7E - H - 118.3.207			
Projektant:	Ing. Johanka Stejskalová	Datum:	12/2021	Výtisk:			
Odp. projektant profese:	Jana Bezděková	Č. zakázky:	210273				
Kontroloval:	Ing. Kamil Hráček	Měřítko:	1:25				
Stavba: DOSTAVBA BIATLONOVÉHO AREÁLU VYSOČINA ARENA DOKUMENTACE PRO PROVÁDĚNÍ STAVBY				Objekt: SO 118 - PŘÍPOJKY INŽENÝRSKÝCH SÍTÍ DSO 118.3 - PŘÍPOJKY VODOVODU			
Obsah: VZOROVÉ OBJEKTY NA VODOVODU				Profese: H			