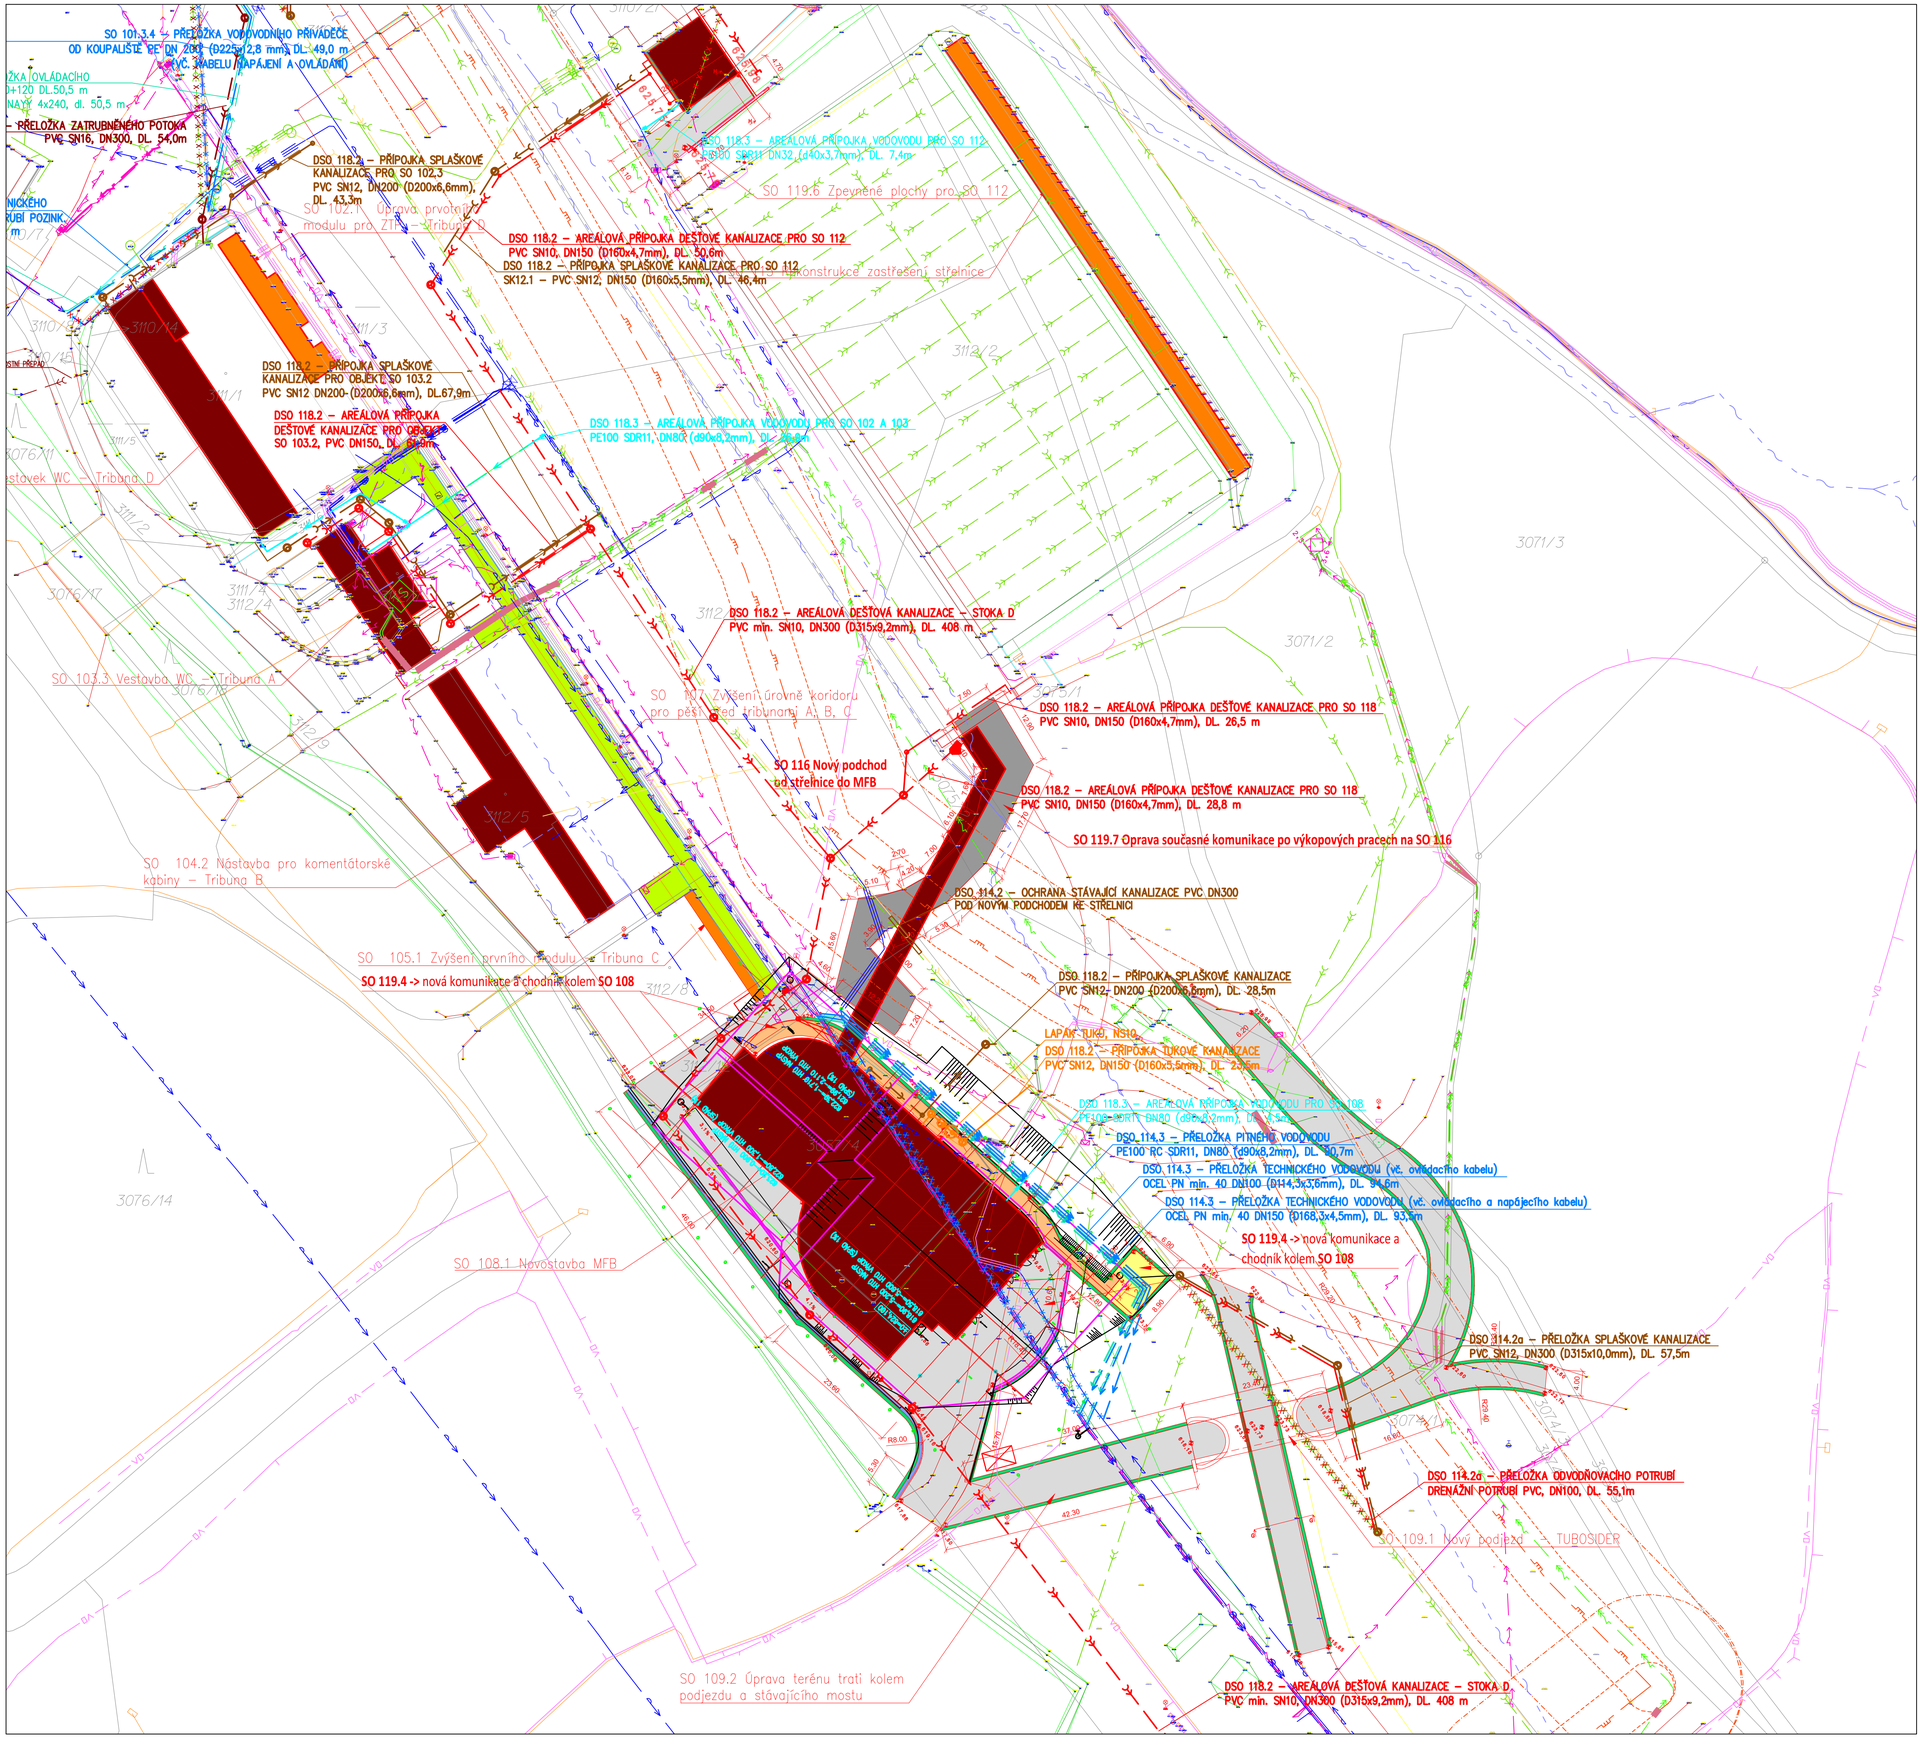

STÁVAJÍCÍ SÍTĚ:

- EL. VEDENÍ NN PODZEMNÍ
- EL. VEDENÍ NN PODZEMNÍ
- KANALIZACE DEŠŤOVÁ
- KANALIZACE SPLAŠKOVÁ
- KANALIZAČNÍ PŘÍPOJKA SPLAŠKOVÁ
- KANALIZAČNÍ PŘÍPOJKA DEŠŤOVÁ
- VEŘEJNÉ OSVĚTLENÍ
- PLYN PODZEMNÍ
- SKI TV
- SDĚLOVACÍ VEDENÍ
- VODOVOD

LEGENDA PLOCH:

- NOVÉ OBJEKTY, BUDOVY, STAVBY
- REKONSTRUOVANÉ OBJEKTY, STAVBY, BUDOVY
- ŠTĚRKOVÁ ZPEVNĚNÁ PLOCHA
- NOVÉ KOMUNIKACE, ZPEVNĚNÉ PLOCHY
- OPRAVA STÁVAJÍCÍCH KOMUNIKACÍ
- HUMUSOVÁNÍ A ZATRAVNĚNÍ
- NOVÉ DLAŽDĚNÉ PLOCHY
- OPĚRNÉ ZDI
- OKAPOVÉ CHODNÍKY

ČLENĚNÍ SO

OBJEKT	NÁZEV OBJEKTU
SO 102	TRIBUNA D
SO 102.1	ÚPRAVA PRVOTNÍHO MODULU PRO ZTP
SO 102.3	Vestavek WC
SO 102.4	Oplocení nádrže
SO 103	SO 103 TRIBUNA A
SO 103.2	Zastřešení prostoru pod tribunou
SO 103.3	Vestavba WC
SO 103.4	Rekonstrukce objektu čerpací stanice a trafostanice
SO 104	TRIBUNA B - SUB
SO 104.2	Nástavba pro komentátorské kabiny
SO 105	TRIBUNA C
SO 105.1	Zvýšení prvního modulu
SO 105.2	Zastřešení prostoru pod tribunou
SO 107	Zvýšení úrovně koridoru pro pěší před tribunami A, B, C
SO 108	NOVOSTAVBA MULTIFUNKČNÍ BUDOVY
SO 108.0	Příprava území
SO 108.1	Novostavba multifunkční budovy
SO 109	Nový podjezd - TUBOSIDER
SO 109.1	Nový podjezd - TUBOSIDER - ZADAT SUB
SO 109.2	Úprava terénu trati kolem podjezdu a stávajícího mostu
SO 110	Novostavba sestavy servisních buněk
SO 112	PŘÍSTAVBA OFFICE AREA
SO 114	PŘELOŽKY IS
SO 114.2	Přeložka kanalizace
SO 114.3	Přeložka vodovodu
SO 115	Rekonstrukce zastřešení střelnice
SO 116	Nový podchod od střelnice do MFB
SO 119	Úprava zpevněných ploch
SO 119.4	Nová komunikace a chodník kolem SO 108
SO 119.6	Zpevněné plochy pro SO 112
SO 119.7	Současné komunikace po výkopových pracích na SO 116
SO 119.8	Příprava území a HTÚ
SO 109.2	Úprava terénu trati kolem podjezdu stávajícího mostu

OSY BUDOVY OZNAČUJÍ UMÍSTĚNÍ ŘEZU

PŘED PROVÁDĚNÍM VYTYČENÍ STAVEBNÍCH OBJEKTŮ A PŘED ZAHÁJENÍM ZEMNÍCH PRACÍ JE NUTNO OVĚŘIT A VYTYČIT VEŠKERÉ INŽENÝRSKÉ SÍTĚ.

S

0 2 5 10 20 50 m

±0 = 624,000 m.n.m. B.p.v.

Investor:
Sportovní klub Nové Město na Moravě
Vlachovická 1200,
590 31 Nové Město na Moravě

Studio97A s.r.o.
Osvoboditelů 91,
76001 Zlín,
Česká republika
IČ: 25331141

CENTROPROJEKT GROUP a.s.
ŠTEFÁNIKOVA 167
760 01 ZLÍN
CENTROPROJEKT

Projektový manažer:	Ing. Karel Černín			
Hlavní projektant:	Ing. Kamil Hráček	Stupeň:	DPS	Číslo výkresu: D7E - D - 19.202
Hlavní architekt:	Ak. arch. Milan Navara	Formát:	8 x A4	
Projektant:	Petr Křepelka	Datum:	12/2021	Výtisk:
Odp. projektant profese:	Ing. Josef Vančura	Č. zakázky:	210273	
Kontroloval:	Ing. Kamil Hráček	Měřítko:	1:500	

Stavba: DOSTAVBA BIATLONOVÉHO AREÁLU VYSOČINA ARENA
DOKUMENTACE PRO PROVEDENÍ STAVBY

Objekt: SO 119 - Úpravy zpevněných ploch

Obsah: **SITUAČNÍ VÝKRES ZPEVNĚNÝCH PLOCH**

Profese: DOPRAVNÍ STAVBY