


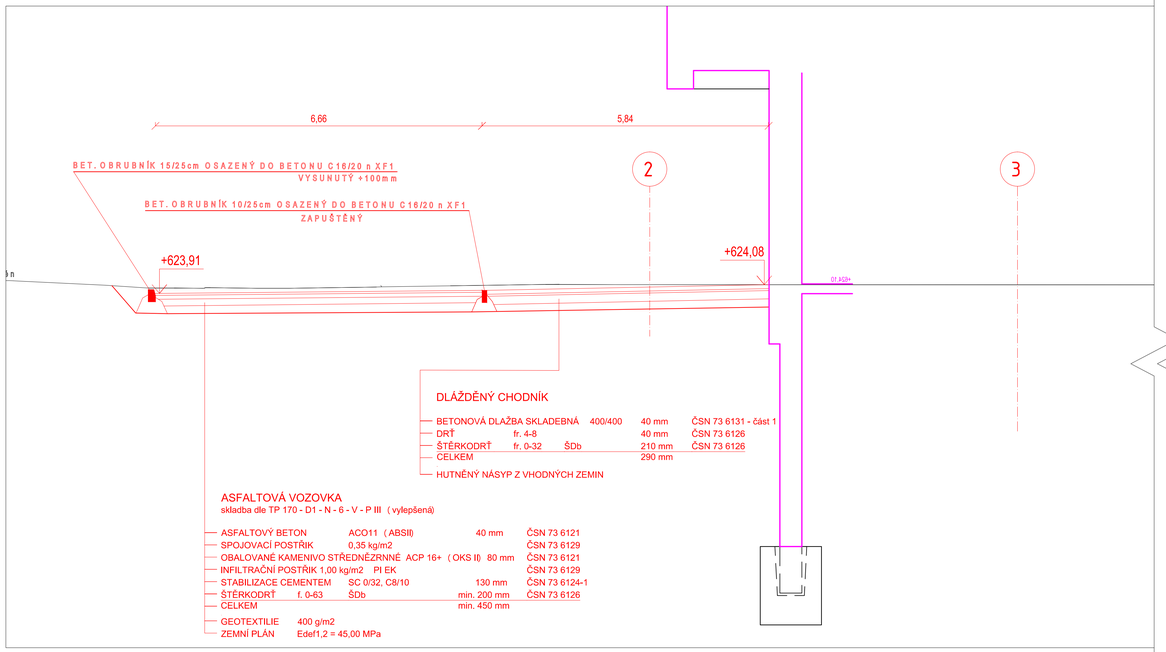


OSY BUDOVY OZNAČUJÍ UMÍSTĚNÍ ŘEZU

0 2 5 10 20 50 m

±0 = 624,000 m.n.m. B.p.v.

**PŘED PROVÁDĚNÍM VYTYČENÍ STAVEBNÍCH OBJEKTŮ A PŘED ZAHÁJENÍM ZEMNÍCH PRACÍ JE NUTNO OVĚŘIT A VYTYČIT VEŠKERÉ INŽENÝRSKÉ SÍTĚ.**
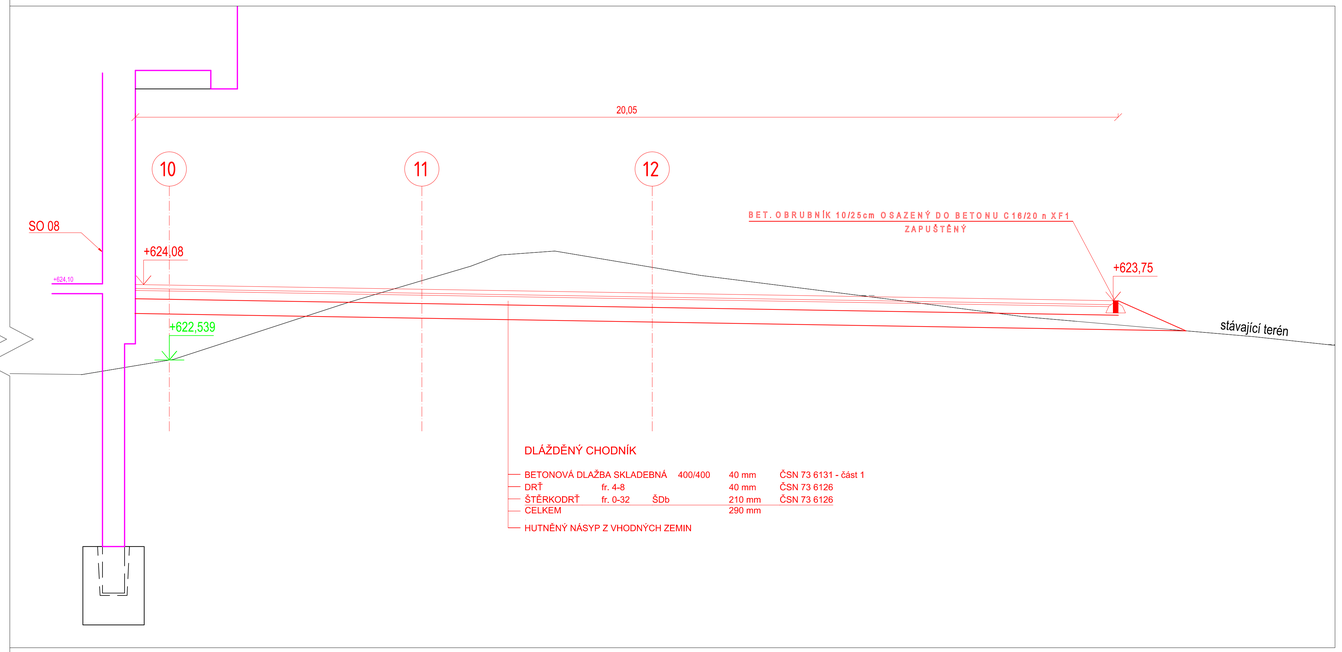
| | | | |
|---|---|---|---|
| Investor: Sportovní klub Nové Město na Moravě, Vlachovická 1200, 590 31 Nové Město na Moravě | Studio97A s.r.o., Chvalovská 91, 76001 Zlín, Česká republika IČ: 28331141 | CENTROPROJEKT GROUP a.s., ŠTEFÁNIKOVA 167, 760 01 ZLÍN | |
| Projektový manažer: | Ing. Karel Černín | | |
| Hlavní projektant: | Ing. Kamil Hrůček | Stupeň: DPS | Číslo výkresu: D7E - D - 19.203 |
| Hlavní architekt: | Akt. arch. Milan Navara | Formát: 6 x A4 | |
| Projektant: | Petr Křepelka | Datum: 12/2021 | Výtisk: |
| Odp. projektant profese: | Ing. Josef Vančura | Č. zakázky: 210273 | |
| Kontroloval: | Ing. Kamil Hrůček | Měřítko: 1:50 | |

Stavba: DOSTAVBA BATLONOVÉHO AREÁLU VYSOČINA ARENA
DOKUMENTACE PRO PROVEDENÍ STAVBY

Objekt: SO 119 - Úpravy zpevněných ploch

Objekt: **ŘEZ A-A**

Profese: DOPRAVNÍ STAVBY