




PŘED PROVÁDĚNÍM VYTÝČENÍ STAVEBNÍCH OBJEKTŮ A PŘED ZAHÁJENÍM ZEMNÍCH PRACÍ JE NUTNO OVĚŘIT A VYTÝČIT VEŠKERÉ INŽENÝRSKÉ SÍTĚ.

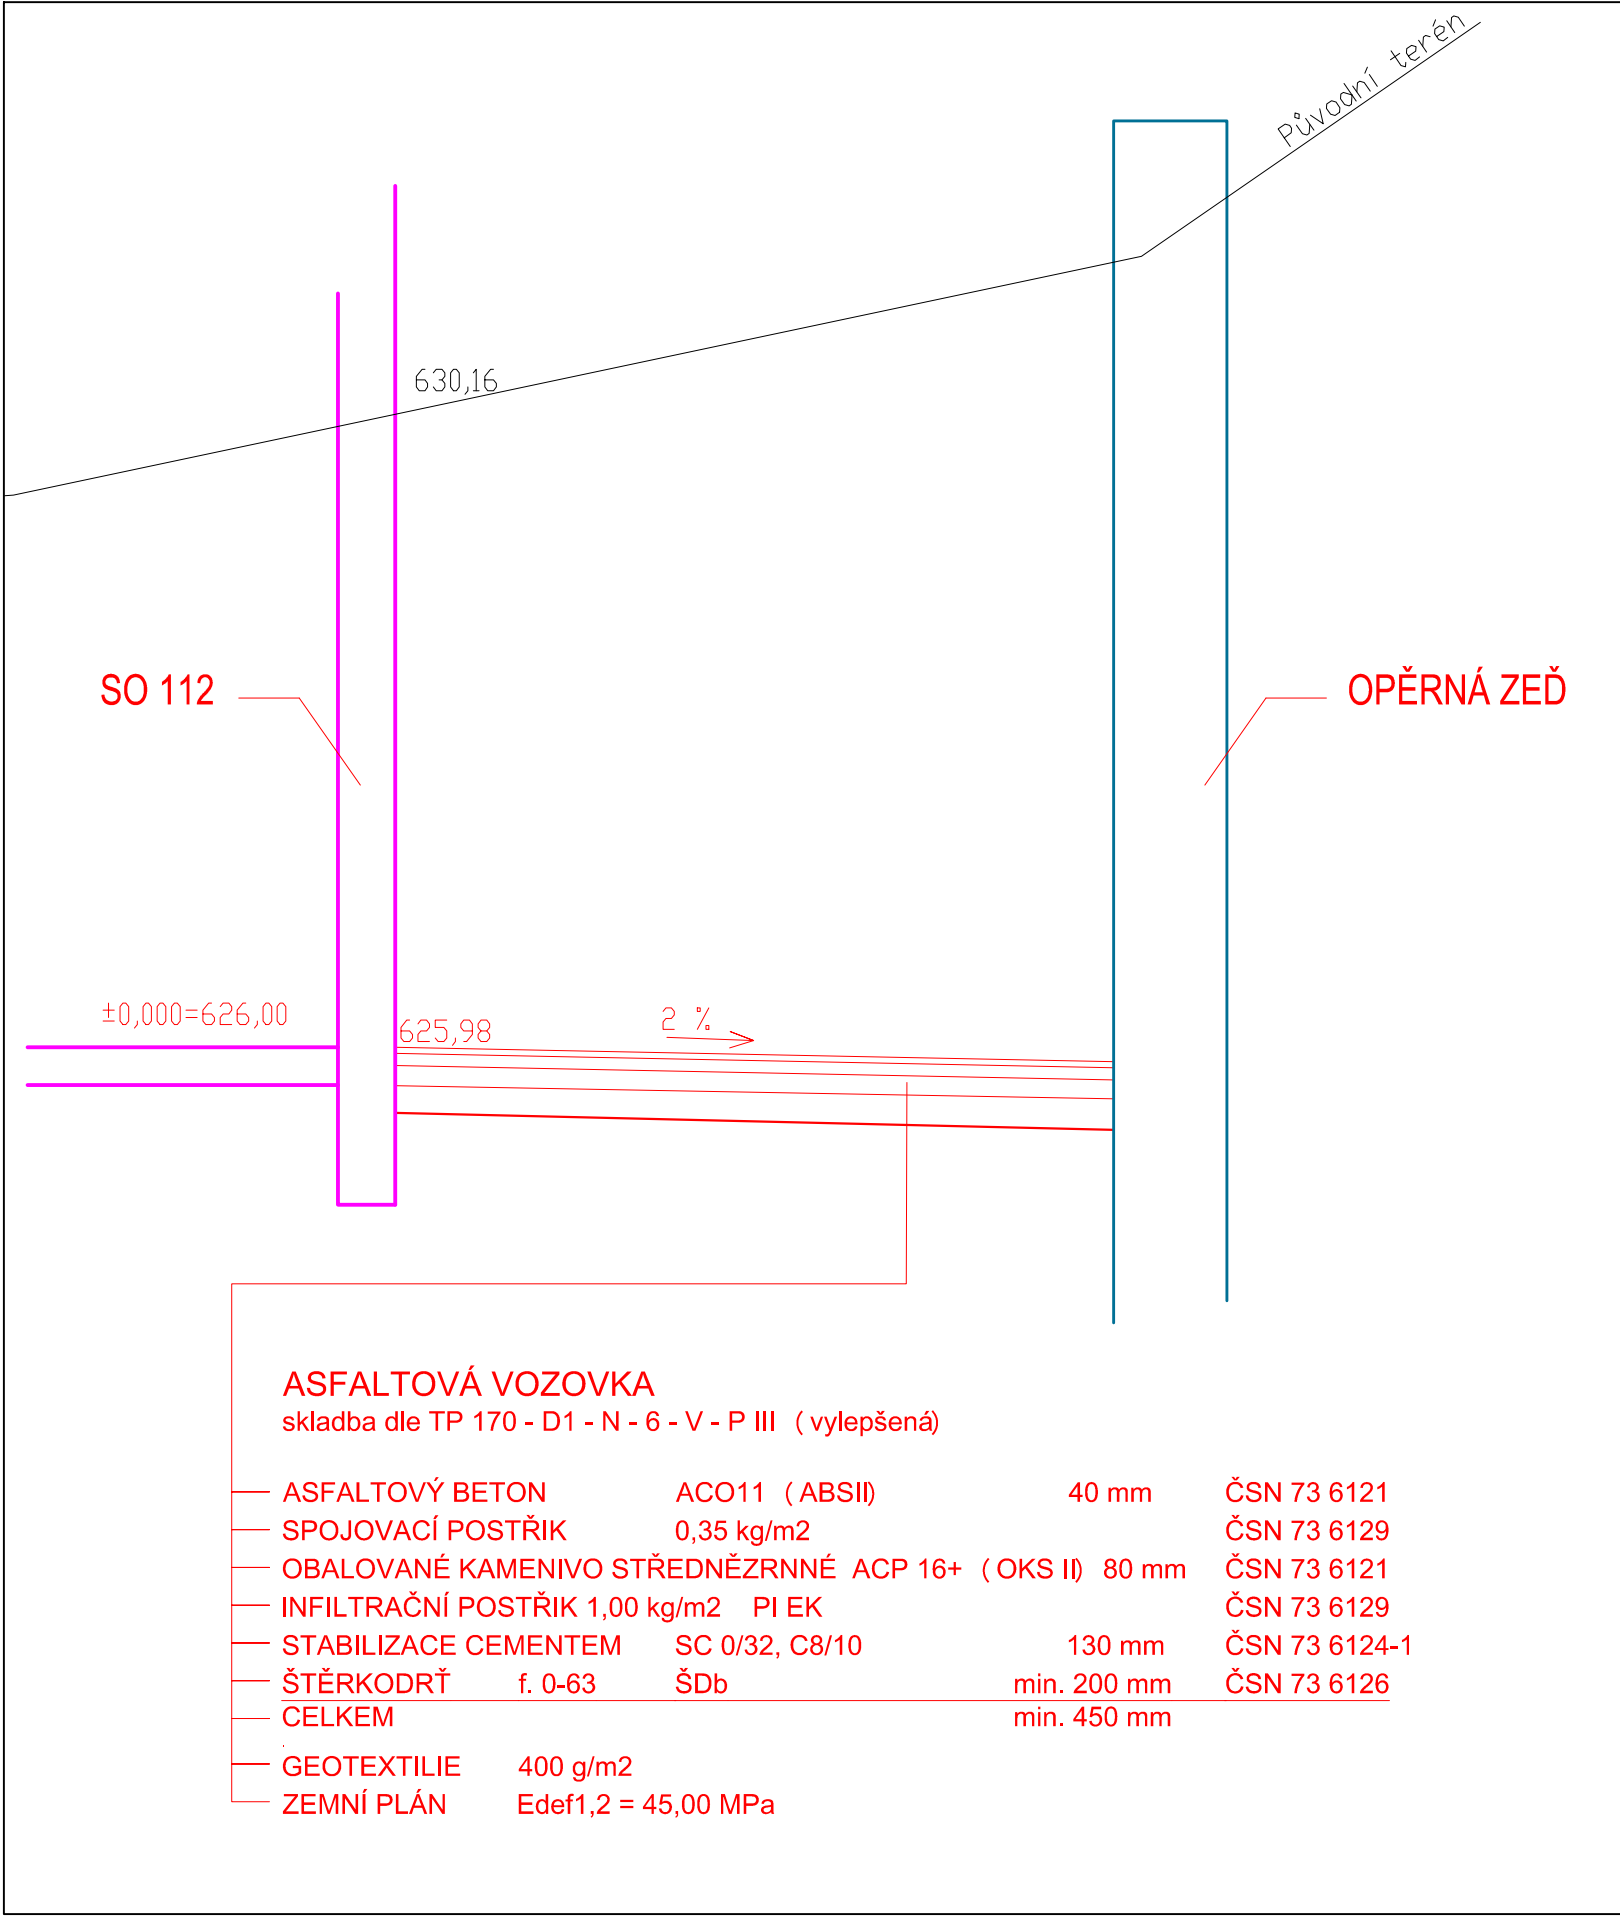

±0 = 624,000 m.n.m. B.p.v.

Investor: Sportovní klub Nové Město na Moravě Vlachovická 1200, 590 31 Nové Město na Moravě				Studio97A s.r.o. Osvoboditelů 91, 76001 Zlín, Česká republika IČ: 25331141			
Projektový manažer:	Ing. Karel Černín						
Hlavní projektant:	Ing. Kamil Hráček	Stupeň:		DPS	Číslo výkresu:		
Hlavní architekt:	Ak. arch. Milan Navara	Formát:		2 x A4	D7E - D - 19.213		
Projektant:	Petr Křepelka	Datum:		12/2021	Výtisk:		
Odp. projektant profese:	Ing. Josef Vančura	Č. zakázky:		210273			
Kontroloval:	Ing. Kamil Hráček	Měřítko:		1:50			
Stavba: DOSTAVBA BIATLONOVÉHO AREÁLU VYSOČINA ARENA DOKUMENTACE PRO PROVEDENÍ STAVBY				Objekt: SO 119 - Úpravy zpevněných ploch			
Obsah: ŘEZ H-H				Profese: DOPRAVNÍ STAVBY			