




A-A VZOROVÝ PŘÍČNÝ ŘEZ VÝKOPEM

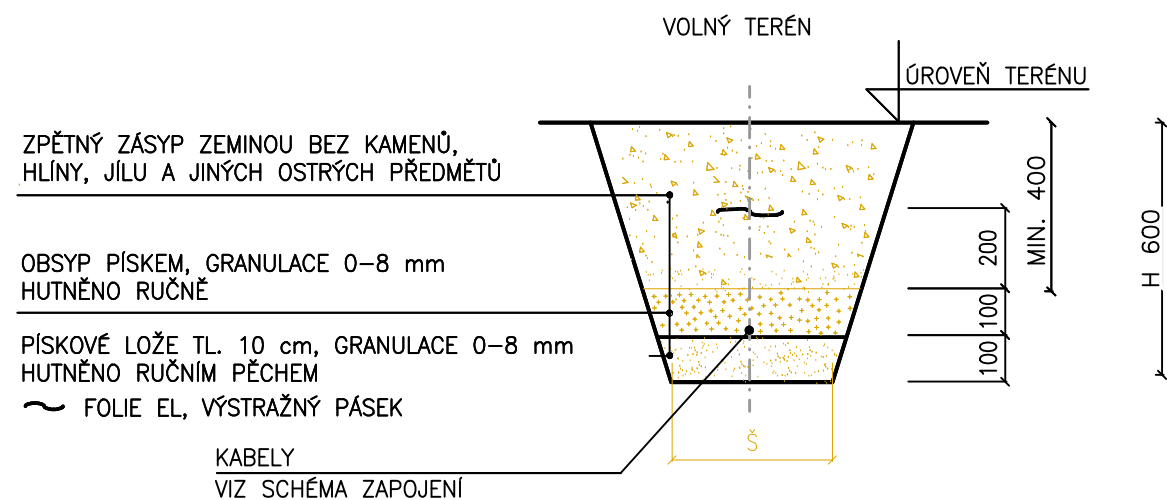

B-B VZOROVÝ PŘÍČNÝ ŘEZ VÝKOPEM

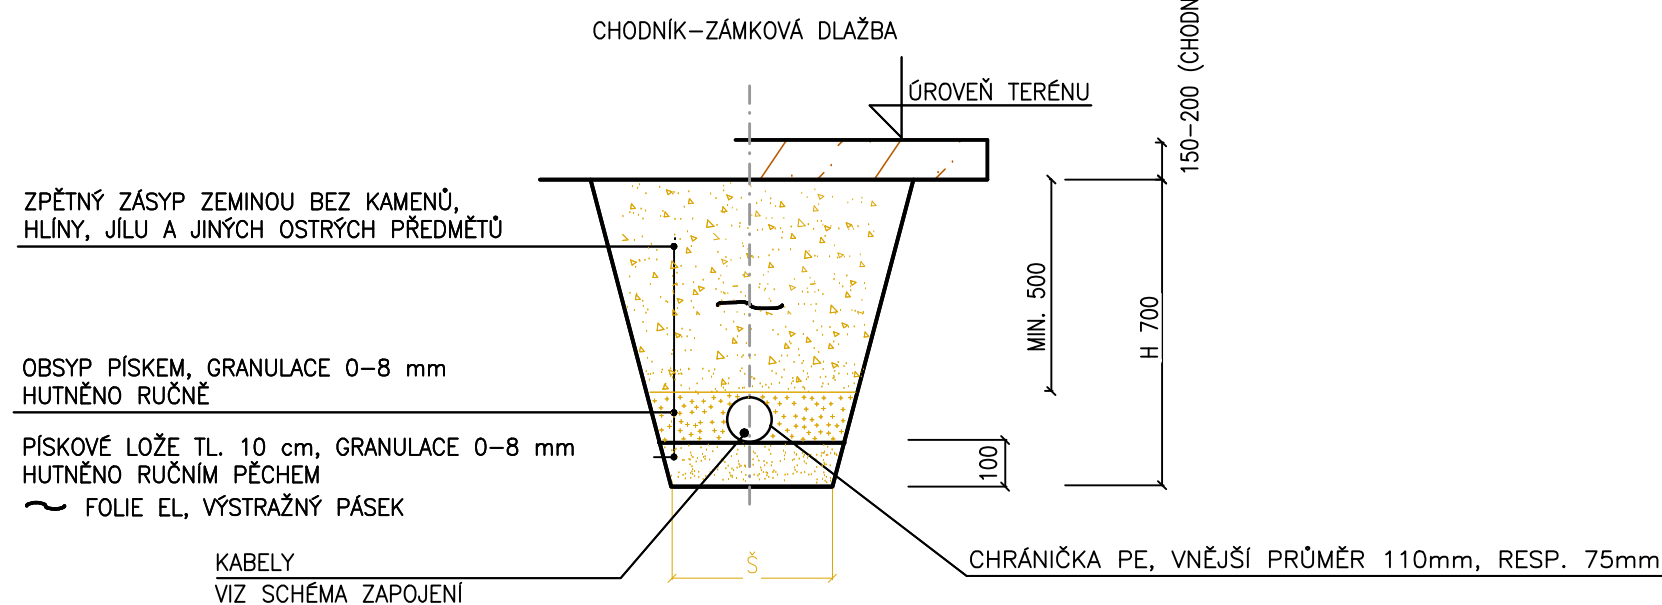

C-C VZOROVÝ PŘÍČNÝ ŘEZ VÝKOPEM

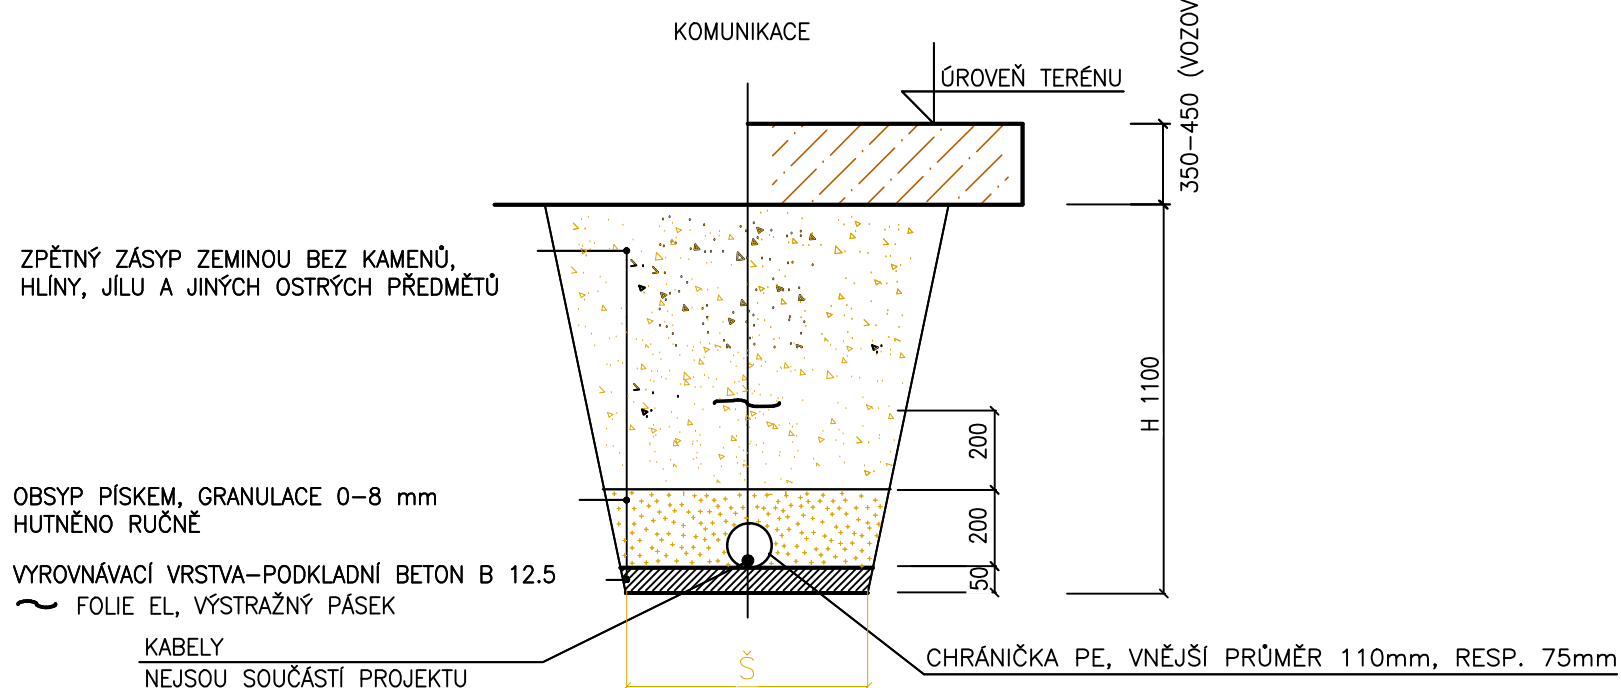

OZNACENÍ REZU	A-A
ROZMER Š×H (mm)	350×600
DELKA (m)	350
POČET KABELU/HDPE TRUBEK-dle sit.	1
SIRKA ZAKRYTÍ (mm)	400
ZASYP V (mm)	100

OZNACENÍ REZU	B-B
ROZMER Š×H (mm)	350×700
DELKA (m)	100
DÉLKY CHRÁNIČEK - PE 75 DÉLKY CHRÁNIČEK - PE 110	100m -
SIRKA ZAKRYTÍ (mm)	400
ZASYP V (mm)	100

OZNACENÍ REZU	C-C
ROZMER L×H (mm)	400×1100
DELKA CELKOVÁ (m)	180
DÉLKY CHRÁNIČEK - PE 75 DÉLKY CHRÁNIČEK - PE 110	180m -

0 2 5 10 m ±0 = 624,000 m.n.m. B.p.v.

Investor: Sportovní klub Nové Město na Moravě Vlachovická 1200, 590 31 Nové Město na Moravě		 Studio97A s.r.o. Osvoboditelů 91, 76001 Zlín, Česká republika IČ: 25331141		 CENTROPROJEKT GROUP a.s. ŠTEFÁNKOVA 167 760 01 ZLÍN	
Projektový manažer:	Ing. Karel Černín				
Hlavní projektant:	Ing. Kamil Hráček 	Stupeň:	DPS	Číslo výkresu: D7E - Y -120.104	
Hlavní architekt:	Ak. arch. Milan Navara	Formát:	2 x A4		
Projektant:	Ing. Soňa Adamíková 	Datum:	12/2021	Výtisk:	
Odp. projektant profese:	Ing. Soňa Adamíková	Č. zakázky:	210273		
Kontroloval:	Ing. RADEK LUZAR	Měřitko:	-		
Stavba: DOSTAVBA BIATLONOVÉHO AREÁLU VYSOČINA ARENAPRO WCH 2024		Objekt: SO 120 AREÁLOVÉ ROZVODY SLABOROU DU			
DOKUMENTACE PRO PROVÁDĚNÍ STAVBY		Profese:			
Obsah: ŘEZY ULOŽENÍ KABELŮ					