




A-A VZOROVÝ PŘÍČNÝ ŘEZ VÝKOPEM

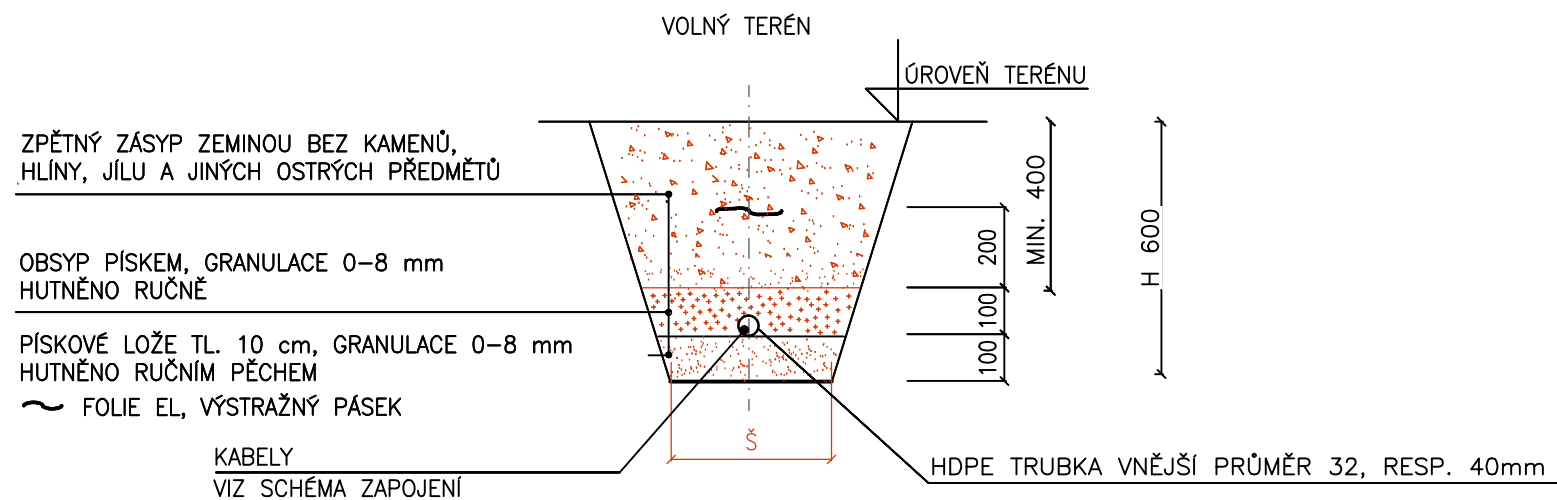

B-B VZOROVÝ PŘÍČNÝ ŘEZ VÝKOPEM

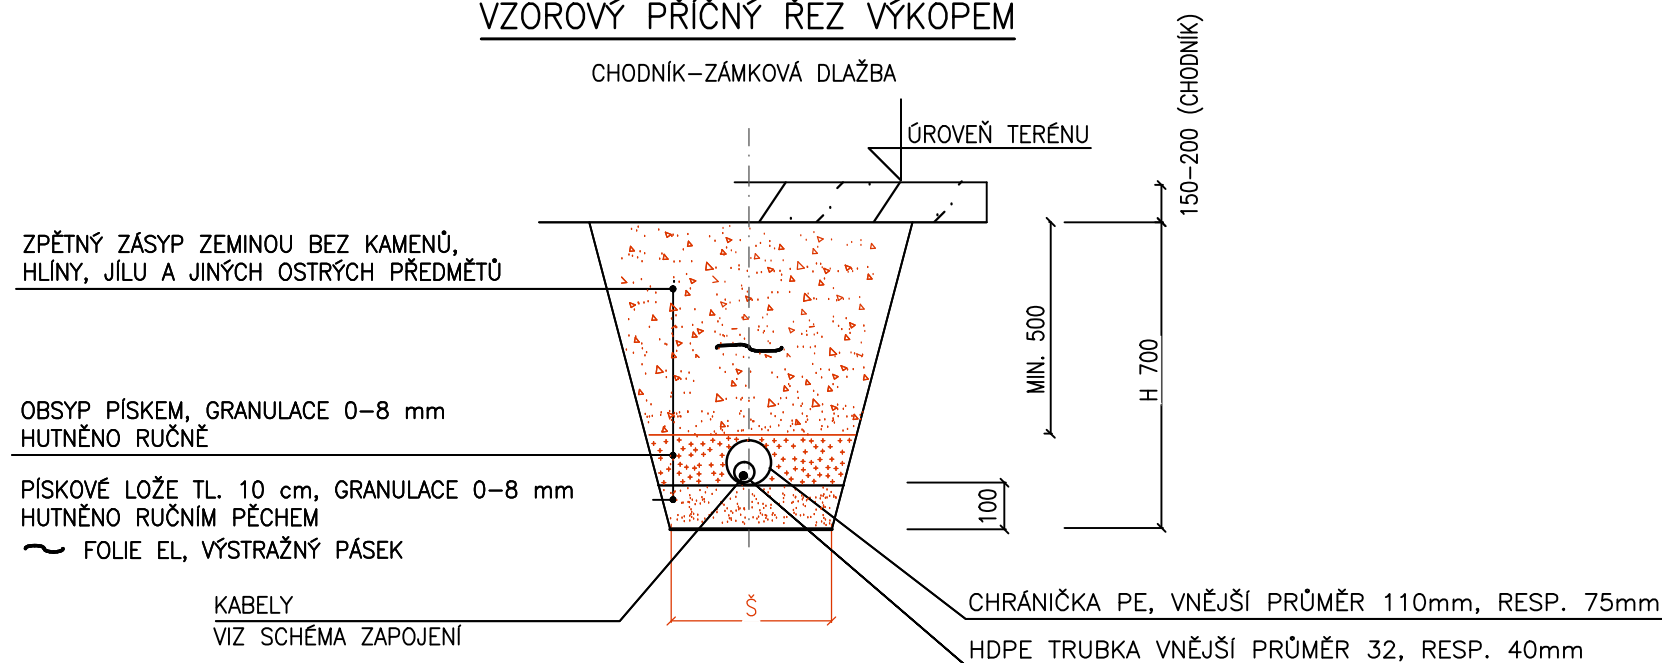

C-C VZOROVÝ PŘÍČNÝ ŘEZ VÝKOPEM

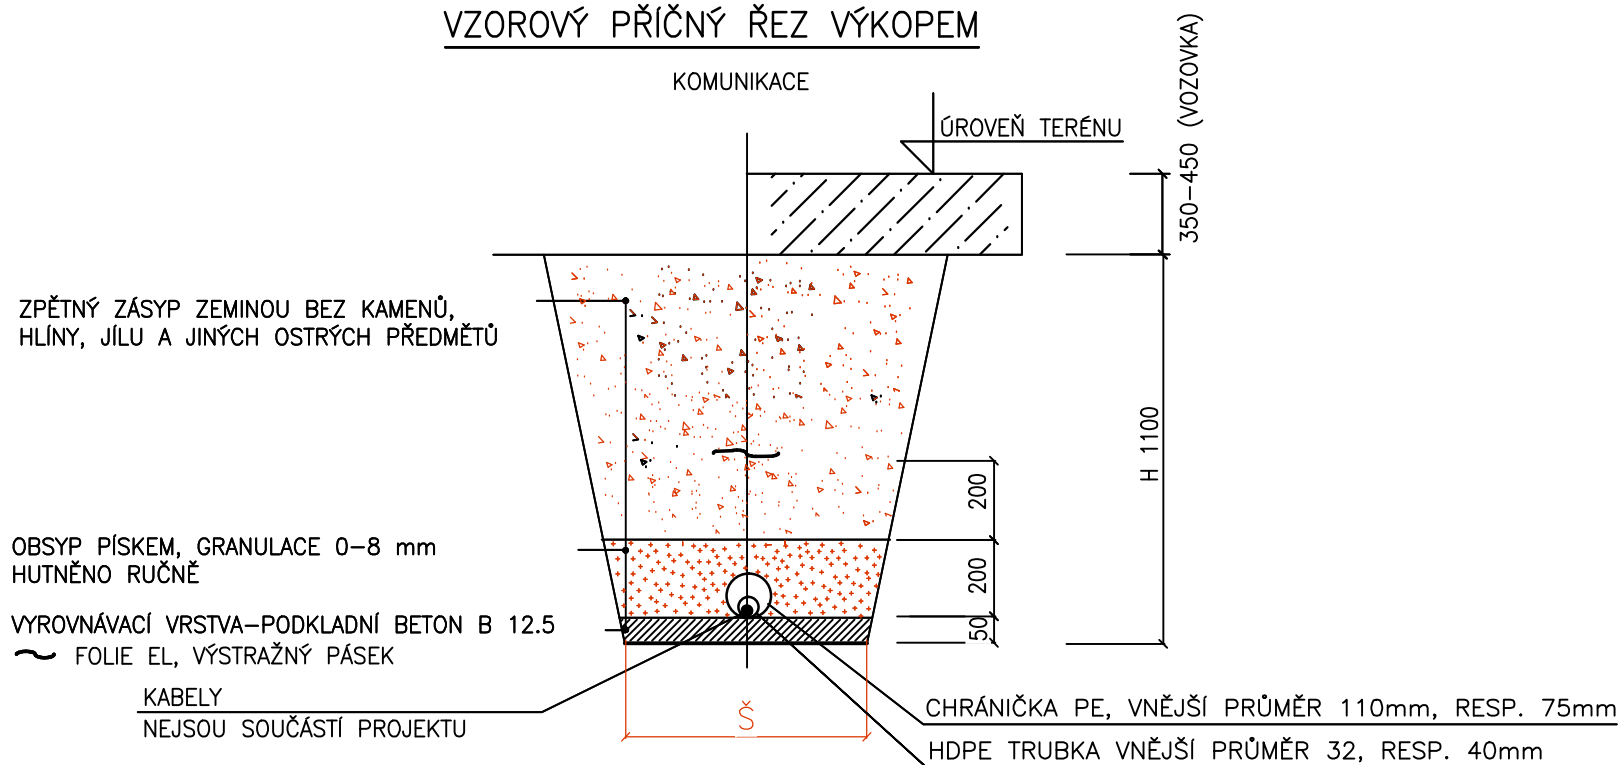

OZNACENÍ REZU	A-A
ROZMER Š×H (mm)	400×600
DELKA (m)	680
POČET KABELU/HDPE TRUBEK-dle sit.	1-5
SIRKA ZAKRYTÍ (mm)	400
ZASYP V (mm)	100

OZNACENÍ REZU	B-B
ROZMER Š×H (mm)	400×700
DELKA (m)	180
DĚLKY CHRÁNIČEK - PE 75	320m
DĚLKY CHRÁNIČEK - PE 110	100m
SIRKA ZAKRYTÍ (mm)	400
ZASYP V (mm)	100

OZNACENÍ REZU	C-C
ROZMER L×H (mm)	450×1100
DELKA CELKOVÁ (m)	210
DĚLKY CHRÁNIČEK - PE 75	220m
DĚLKY CHRÁNIČEK - PE 110	180m

0 2 5 10 m ±0 = 624,000 m.n.m. B.p.v.

Investor: Sportovní klub Nové Město na Moravě Vlachovická 1200, 590 31 Nové Město na Moravě		Studio97A s.r.o. Osvoboditelů 91, 76001 Zlín, Česká republika IČ: 25331141		CENTROPROJEKT GROUP a.s. ŠTEFÁNIKOVA 167 760 01 ZLÍN CENTROPROJEKT	
Projektový manažer:	Ing. Karel Černín				
Hlavní projektant:	Ing. Kamil Hráček	Stupeň:	DPS	Číslo výkresu: D7E - Y -120.104	
Hlavní architekt:	Ak. arch. Milan Navara	Formát:	2 x A4		
Projektant:	Ing. Soňa Adamiková	Datum:	12/2021	Výtisk:	
Odp. projektant profese:	Ing. Soňa Adamiková	Č. zakázky:	210273		
Kontroloval:	Ing. RADEK LUZAR	Měřítko:	-		
Stavba:DOSTAVBA BIATLONOVÉHO AREÁLU VYSOČINA ARENAPRO WCH 2024		Objekt: SO 120 AREÁLOVÉ ROZVODY SLABOROUDU			
DOKUMENTACE PRO PROVÁDĚNÍ STAVBY					
Obsah: ŘEZY ULOŽENÍ KABELŮ		Profese:			