


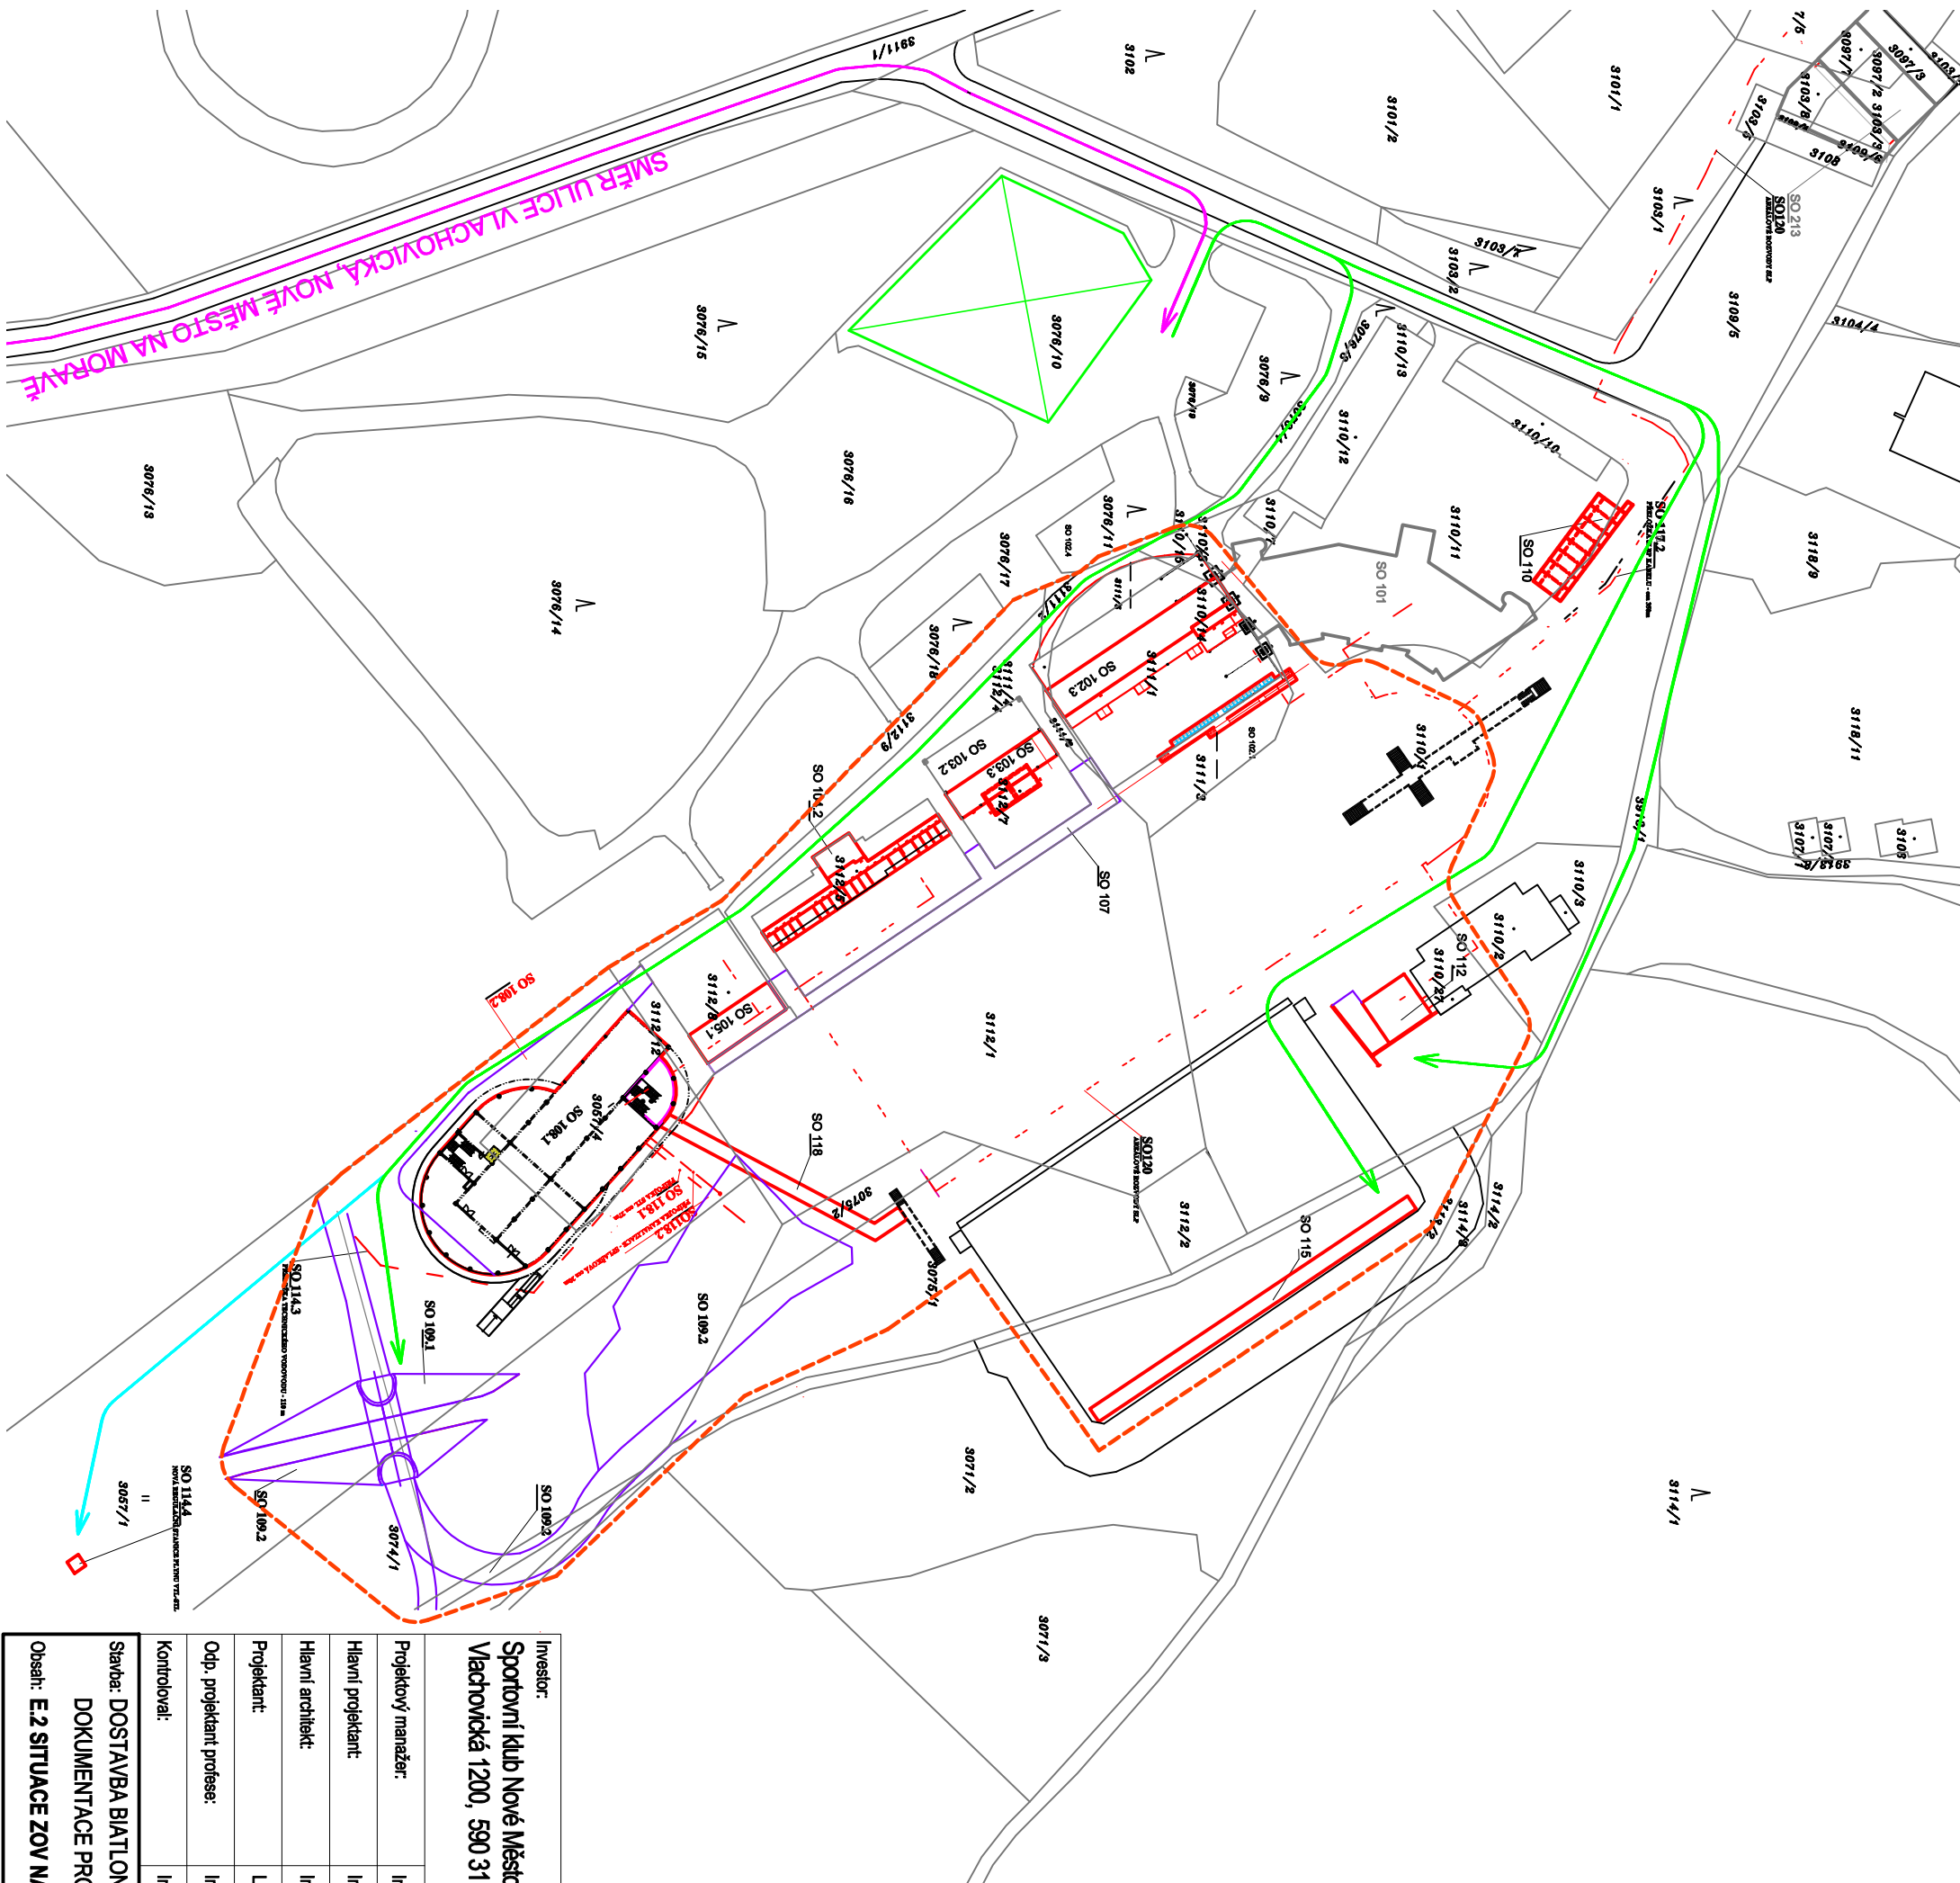

LEGENDA ZOV

- HRANICE PARCEL KATASTRU NEMOVITOSTÍ
- ČÍSLO PARCEL KATASTRU NEMOVITOSTÍ
- STÁVAJÍCÍ OBJEKTY
- HRANICE ZÁJMĚVÉHO ÚZEMÍ
- BUDOVANÉ A UPRAVOVANÉ OBJEKTY
- BUDOVANÉ A UPRAVOVANÉ KOMUNIKACE A TERÉNNÍ ÚPRAVY
- BUDOVANÉ OBJEKTY MIMO ZPRACOVANOU PD A ETAPU VÝSTAVBY
- SMĚR PŘÍJEZDU A ODJEZDU K PLOŠE PRO ZAŘÍZENÍ STAVENIŠTĚ A STAVENÍŠTI PO VEŘEJNÝCH KOMUNIKACÍCH
- SMĚR PŘÍJEZDU A ODJEZDU K JENOTLIVÝM SO V RÁMCI ZPEVNĚNÝCH AREÁLOVÝCH KOMUNIKACÍ
- SMĚR PŘÍJEZDU A ODJEZDU K JENOTLIVÝM SO V MIMO ZPEVNĚNÉ AREÁLOVÉ KOMUNIKACE
- PLOCHA PRO ZAŘÍZENÍ STAVENIŠTĚ (CCA 1900 m2)

POZN. :
NA KOMUNIKACÍCH PRO STAVENIŠTĚNÍ DOPRAVU BUDE RESPEKTOVÁNA
STÁVAJÍCÍ OMEZENÍ MAXIMÁLNÍ HMOTNOSTI VOZIDEL.
VYUŽITÍ AREÁLOVÝCH KOMUNIKACÍ BUDE PRŮBĚŽNĚ KONZULTOVÁNO
SE ZODPOVĚDNÝM ZÁSTUPCEM ZADAVATELE.

Investor: Sportovní klub Nové Město na Moravě Vlachovická 1200, 590 31 Nové Město na Moravě		S97A Studi97A s.r.o. Osvoboditelů 91, 76001 Zlín, Česká republika IČ: 25331141 CENTROPROJEKT CENTROPROJEKT GROUP a.s. ŠTEFÁNKOVA 167 760 01 ZLÍN		
Projektový manažer:	Ing. Karel Černín	Stupeň:	DUR+DSP	Číslo výkresu :
Hlavní projektant:	Ing. Kamil Hráček			
Hlavní architekt:	Ing. arch. Milan Navara	Formát :	2 x A4	
Projektant:	Luděk Trunečka, DIS	Datum :	09/2021	
Odp. projektant profese:	Ing. Václav Košťar	Č. zakázky :	210273	
Kontroloval:	Ing. Kamil Hráček	Měřítko :	1:1500	
Stavba: DOSTAVBA BIATLONOVÉHO AREÁLU VYSOČINA ARENA PRO WCH 2024		Objekt:		
Obsah: E.2 SITUACE ZOV NA PODKLADU MAPY KN		Profese : E. ZOV		