



LEGENDA ZOV

- BUDOVANÉ OBJEKTY
- BUDOVANÉ KOMUNIKACE
- BUDOVANÉ OBJEKTY MIMO ZPRACOVANOU PD A EIAPU VÝSTAVBY
- VJEZD A VYJEZD ZE STAVENIŠTĚ JEDNOTLIVÝCH SO
- LINIE STAVBY BUDOV ZAJIŠTĚNÝ DLE PRŮBĚHU PRÁCI OHRANZENIM
OHRANZENIM VÝKOPU ZABUDILIM VÝŠKY MIN. 1,1 m.

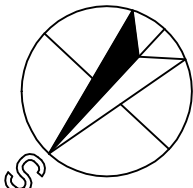

LEGENDA STAVENIŠTĚ PRO JEDNOTLIVÉ SO

OZNAČENÍ	POPIS	OPLOUCENÍ STAVENIŠTĚ	PŘÍPOJ. ZS. NA INŽENÝR. SÍTĚ
	ZÁŘÍZENÍ STAVENIŠTĚ	DEŁKA 180 bm	
	SO 102.x	DEŁKA 190 bm	
	SO 103.x	DEŁKA 140 bm	
	SO 104.x	DEŁKA 170 bm	
	SO 105.x	DEŁKA 115 bm	
	SO 108.x	DEŁKA 230 bm	
	SO 115	DEŁKA 190 bm	
	SO 112	DEŁKA 75 bm	
	SO 114	DEŁKA 30 bm	

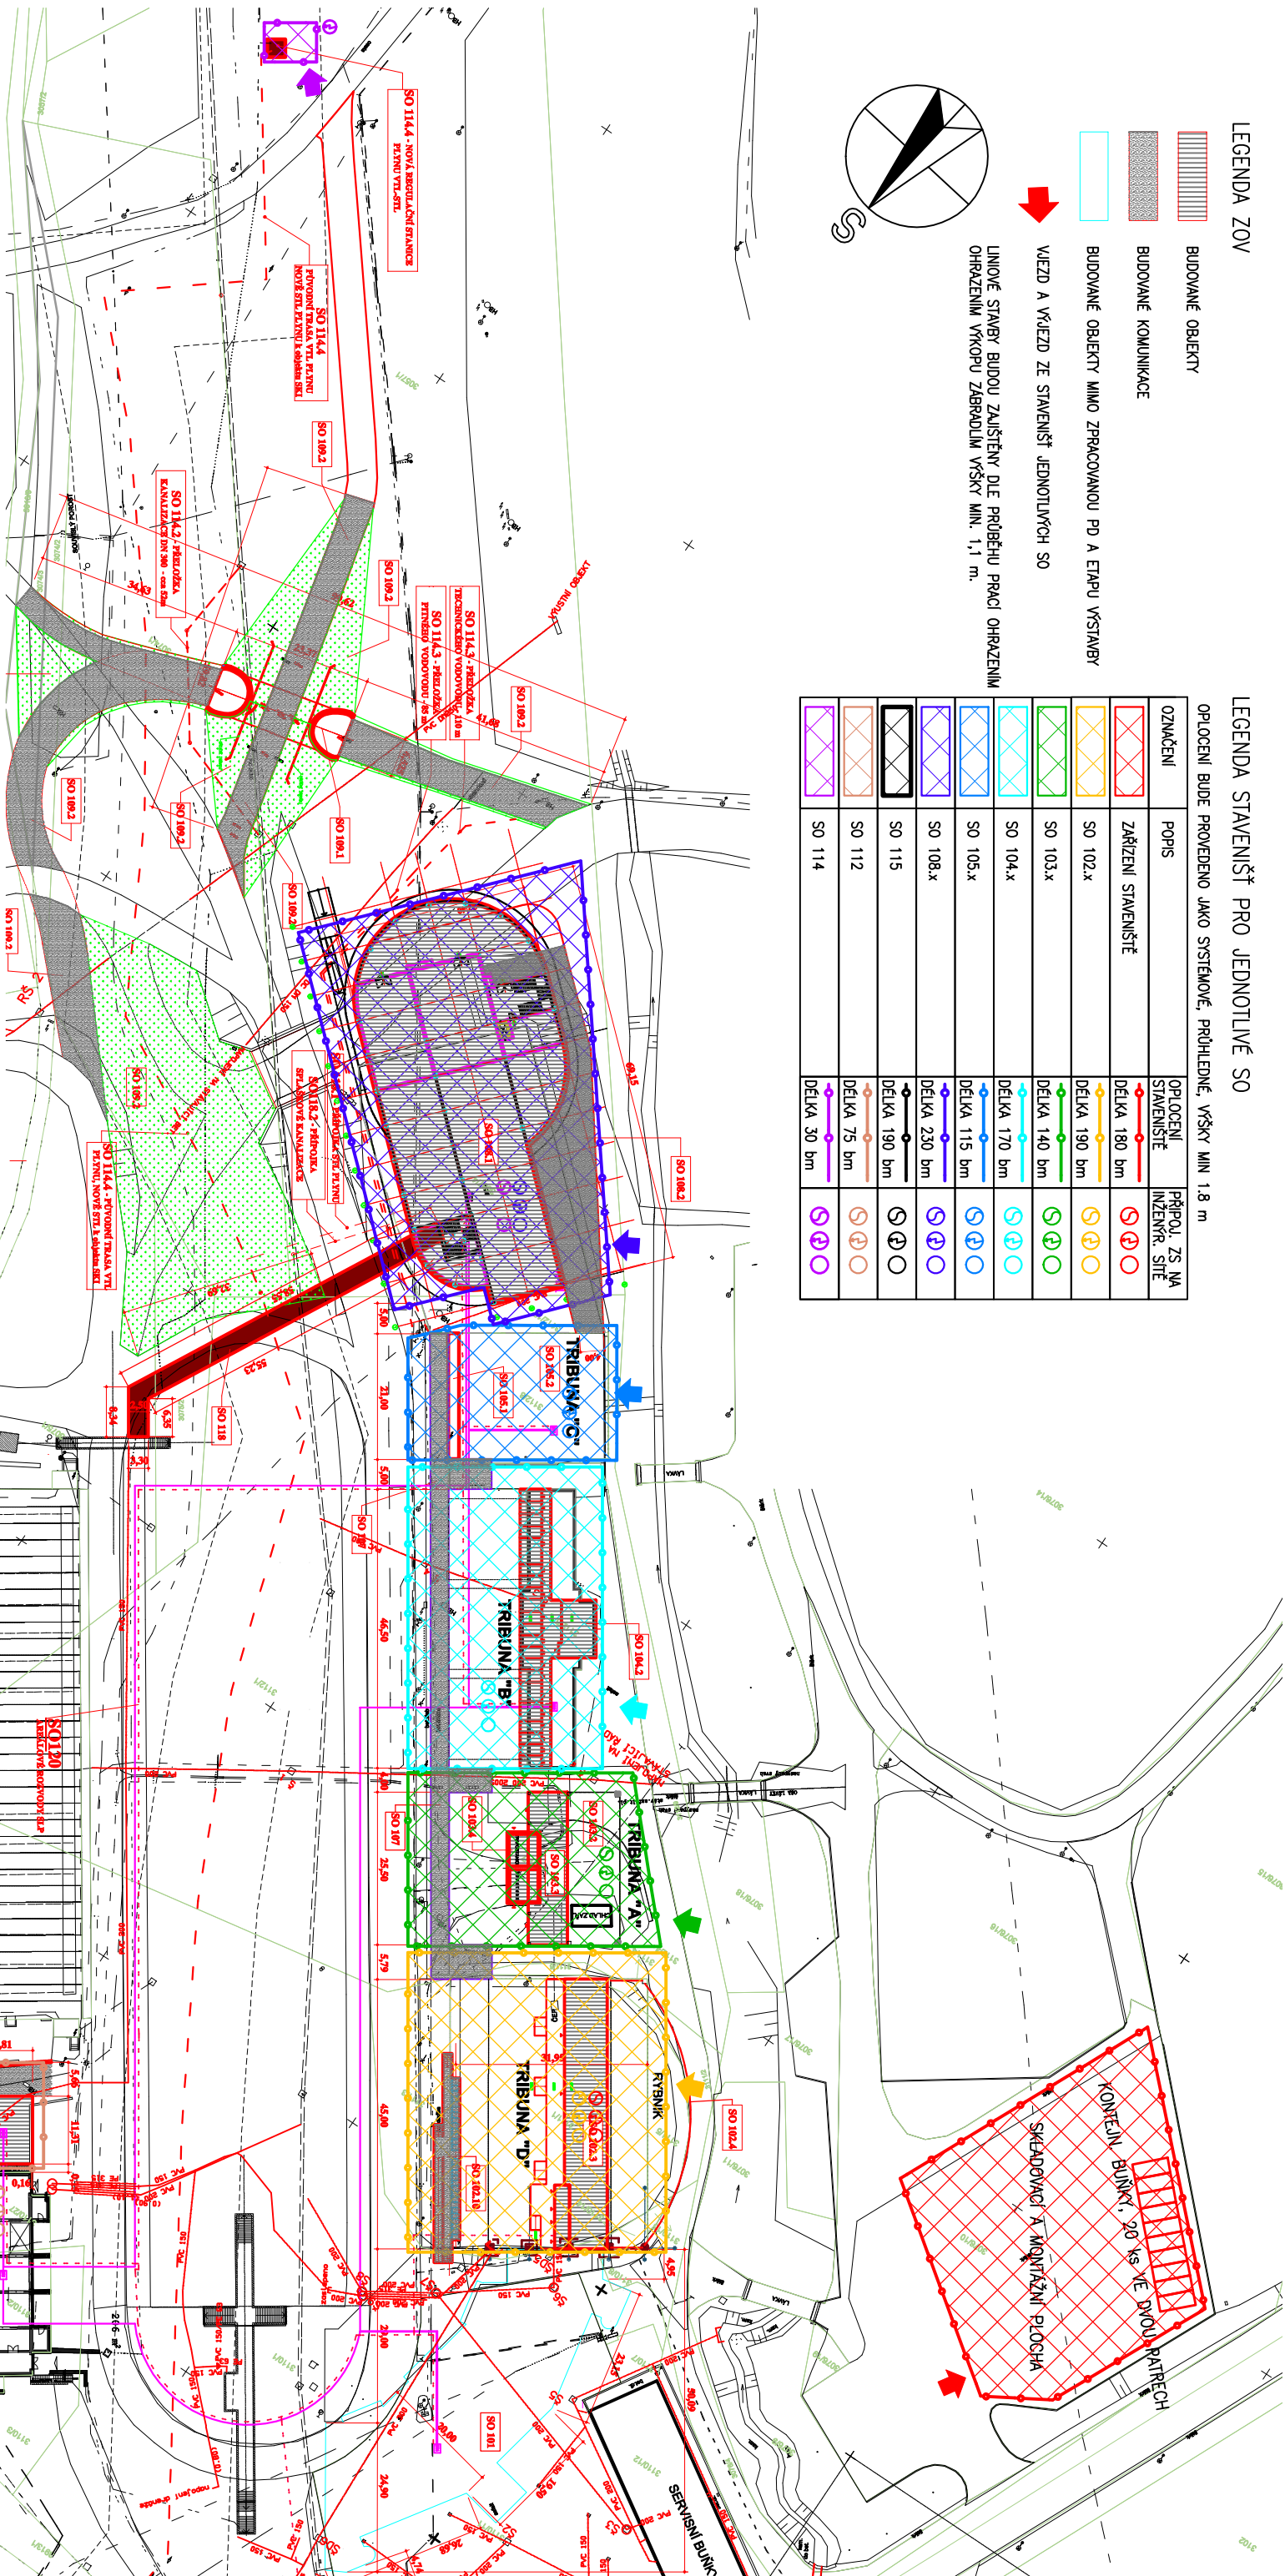

Investor:
Sportovní klub Nové Město na Moravě
Vachovičská 1200, 590 31 Nové Město na Moravě

S 97 A

Studio97A s.r.o.
Osobodělná 91,
78001 Zlín,
Česká republika
IČ: 25331141

CENTROPROJEKT GROUP a.s.
ŠTEFÁNKOVA 167
760 01 ZLÍN

Projektový manažer:	Ing. Karel Černín	Stupeň:	DUR-DSP	Číslo výkresu:	
Hlavní projektant:	Ing. Kamil Hráček	Formát:	2 x A4		
Hlavní architekt:	Ing. arch. Milan Navara	Datum:	09/2021	Výšek:	
Projektant:	Luďěk Trunečka, DIS				
Odp. projektant profese:	Ing. Václav Košťar	Č. zakázky:	210273		
Kontroloval:	Ing. Kamil Hráček	Měřítko:	1:1000		

Stavba: DOSTAVBA BIATLONOVÉHO AREÁLU VYSOČINA ARENAPRO WCH 2024
DOKUMENTACE PRO SPOLEČNÉ POVOLENÍ

Obsah: E.3 SITUACE ZOV

Profese: E. ZOV