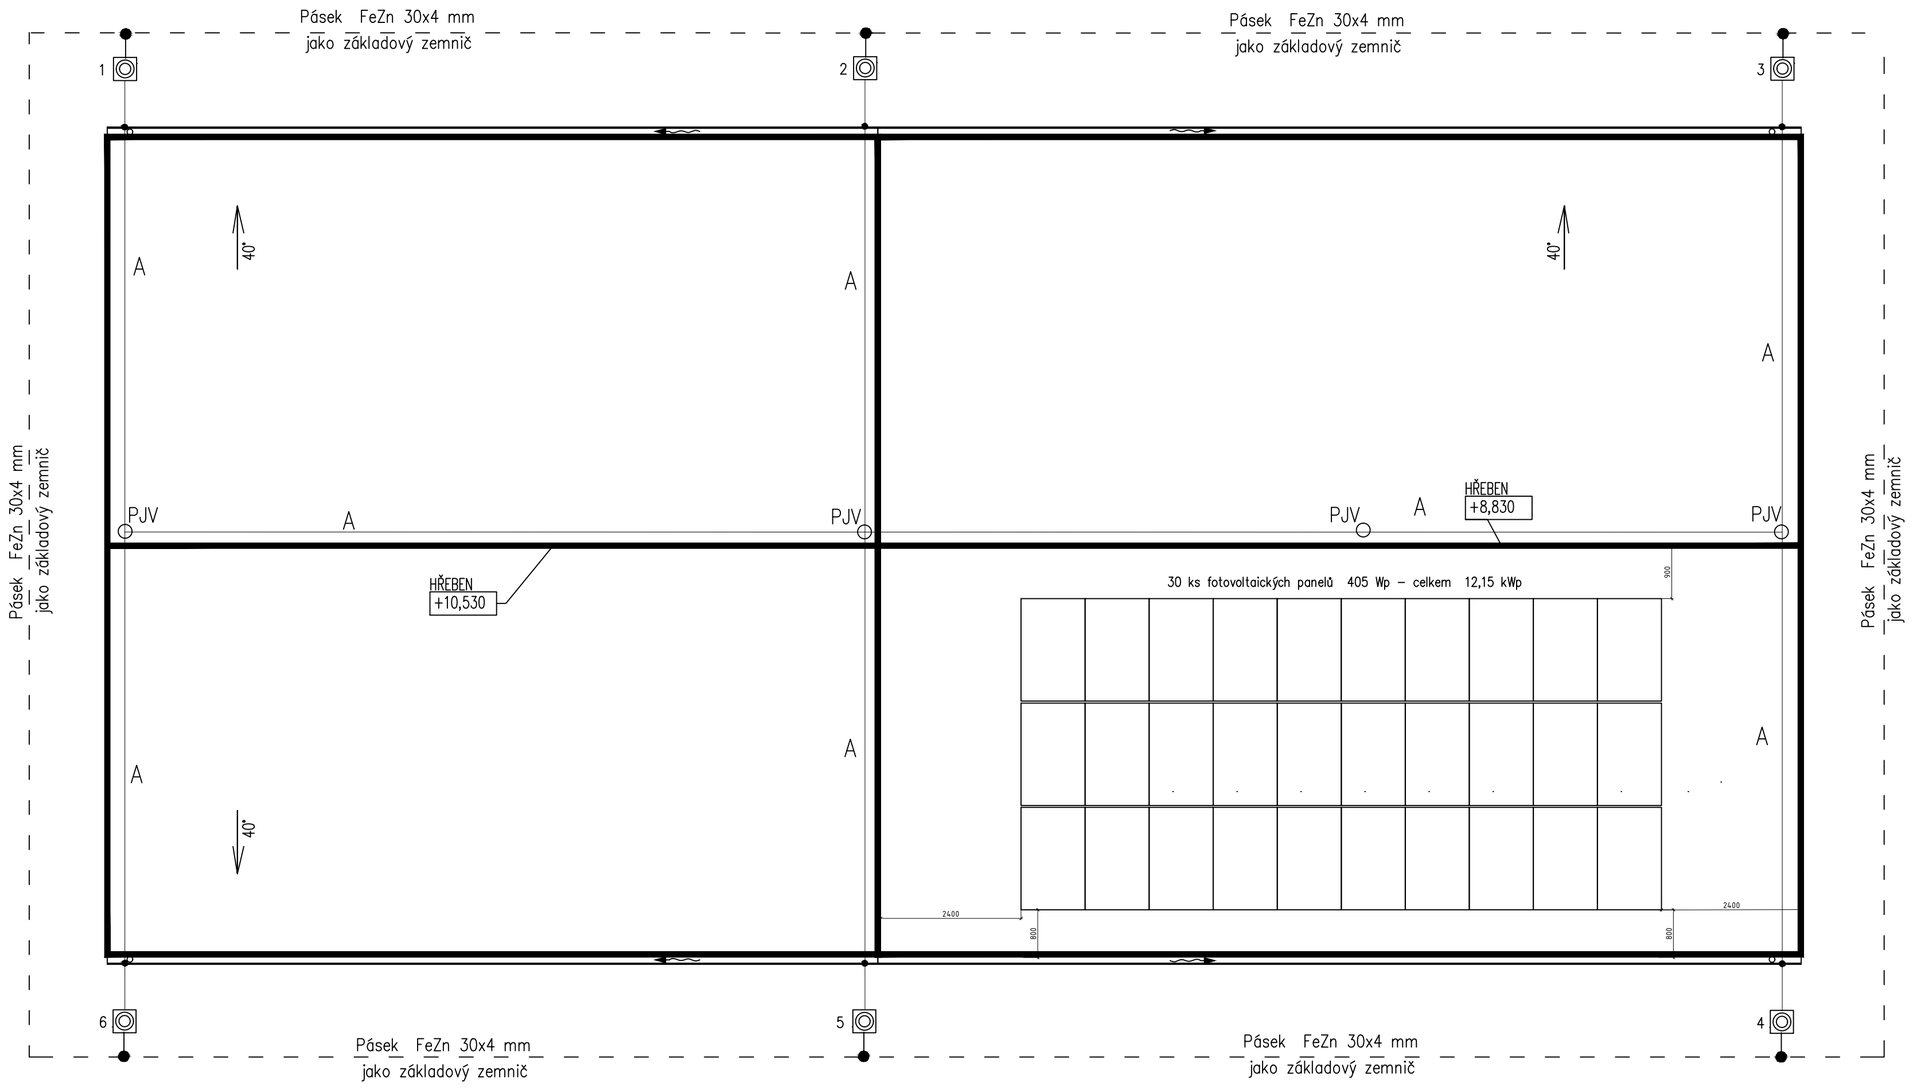

legenda:
- SZ – svorka zkušební
- PJV – pomocný jímač vedení
- JT – oddálený tyčový jímač u komínů
- Propojovací svorky
- A Drát AlMgSi

te = - 15°C

Popis:

Objekt je zařazen do třídy ochrany LPS III, z
Vzdálenost svodů uzemnění max. 15m od sebe.

JÍMACÍ SOUSTAVA – hřebenová
s pomocnými jímači /drát
AlMGSi 8mm do výšky min. 0.6m,
jímací vedení A – drát AlMGSi
8mm na podpěrách na střeše,
a podpěrách pro svody jímacího vedení
vzdálenost podpěr max. 1,2m od sebe

Uzemňovací soustava

pásek FeZn 30x4mm uložený jako obvodový a základový zemnič

6x vývod pro připojení svodů jímací soustavy
1x vývod pro EP – HOP – v garáži

Projekt PS s.r.o. Suvorovova 597, 339 01 Klatovy IČO: 09294546	INVESTOR Obec Číhaň, Číhaň 26, 341 42 Číhaň		STUPEŇ STAVEBNÍ POVOLENÍ (DSP)
D DOKUMENTACE OBJEKTŮ A TECHNICKÝCH A TECHNOLOGICKÝCH ZAŘÍZENÍ D.1 DOKUMENTACE STAVEBNÍHO NEBO INŽENÝRSKÉHO OBJEKTU D.1.1 ARCHITEKTONICKO–STAVEBNÍ ŘEŠENÍ D.1.2 STAVEBNĚ KONSTRUKČNÍ ŘEŠENÍ D.1.3 POŽÁRNĚ BEZPEČNOSTNÍ ŘEŠENÍ D.1.4 TECHNIKA PROSTŘEDÍ STAVEB D.1.4.a) ZDRAVOTNĚ TECH. INSTALACE D.1.4.b) VZT A VYTÁPĚNÍ, CHLAZENÍ, PLYNOVÁ ZAŘÍZENÍ D.1.4.c) MĚŘENÍ A REGULACE D.1.4.d) SILNOPROUDÁ ELEKTROTECHNIKA, ELEKTRONICKÉ KOMUNIKACE OCHRANA PŘED BLESKEM D.2 DOKUMENTACE TECHNICKÝCH A TECHNOLOGICKÝCH ZAŘÍZENÍ E DOKLADOVÁ ČÁST	VYPRACOVAL Pavel Šíma VEDOUCÍ PROJEKTANT, KONTROLOVAL Pavel Šíma ZODPOVĚDNÝ PROJEKTANT Pavel Šíma AUTOR Projekt PS s.r.o.	OBSAH Novostavba hasičské zbrojnice v Číhani D.1.4. TECHNIKA PROSTŘEDÍ STAVEB DATUM 03/2022 MĚŘÍTKO 1:100	ČÍSLO SOUPRAVY FORMÁT: A3
	VÝKRES OCHRANA PŘED BLESKEM + UZEMNĚNÍ		D.1.4.d)3