


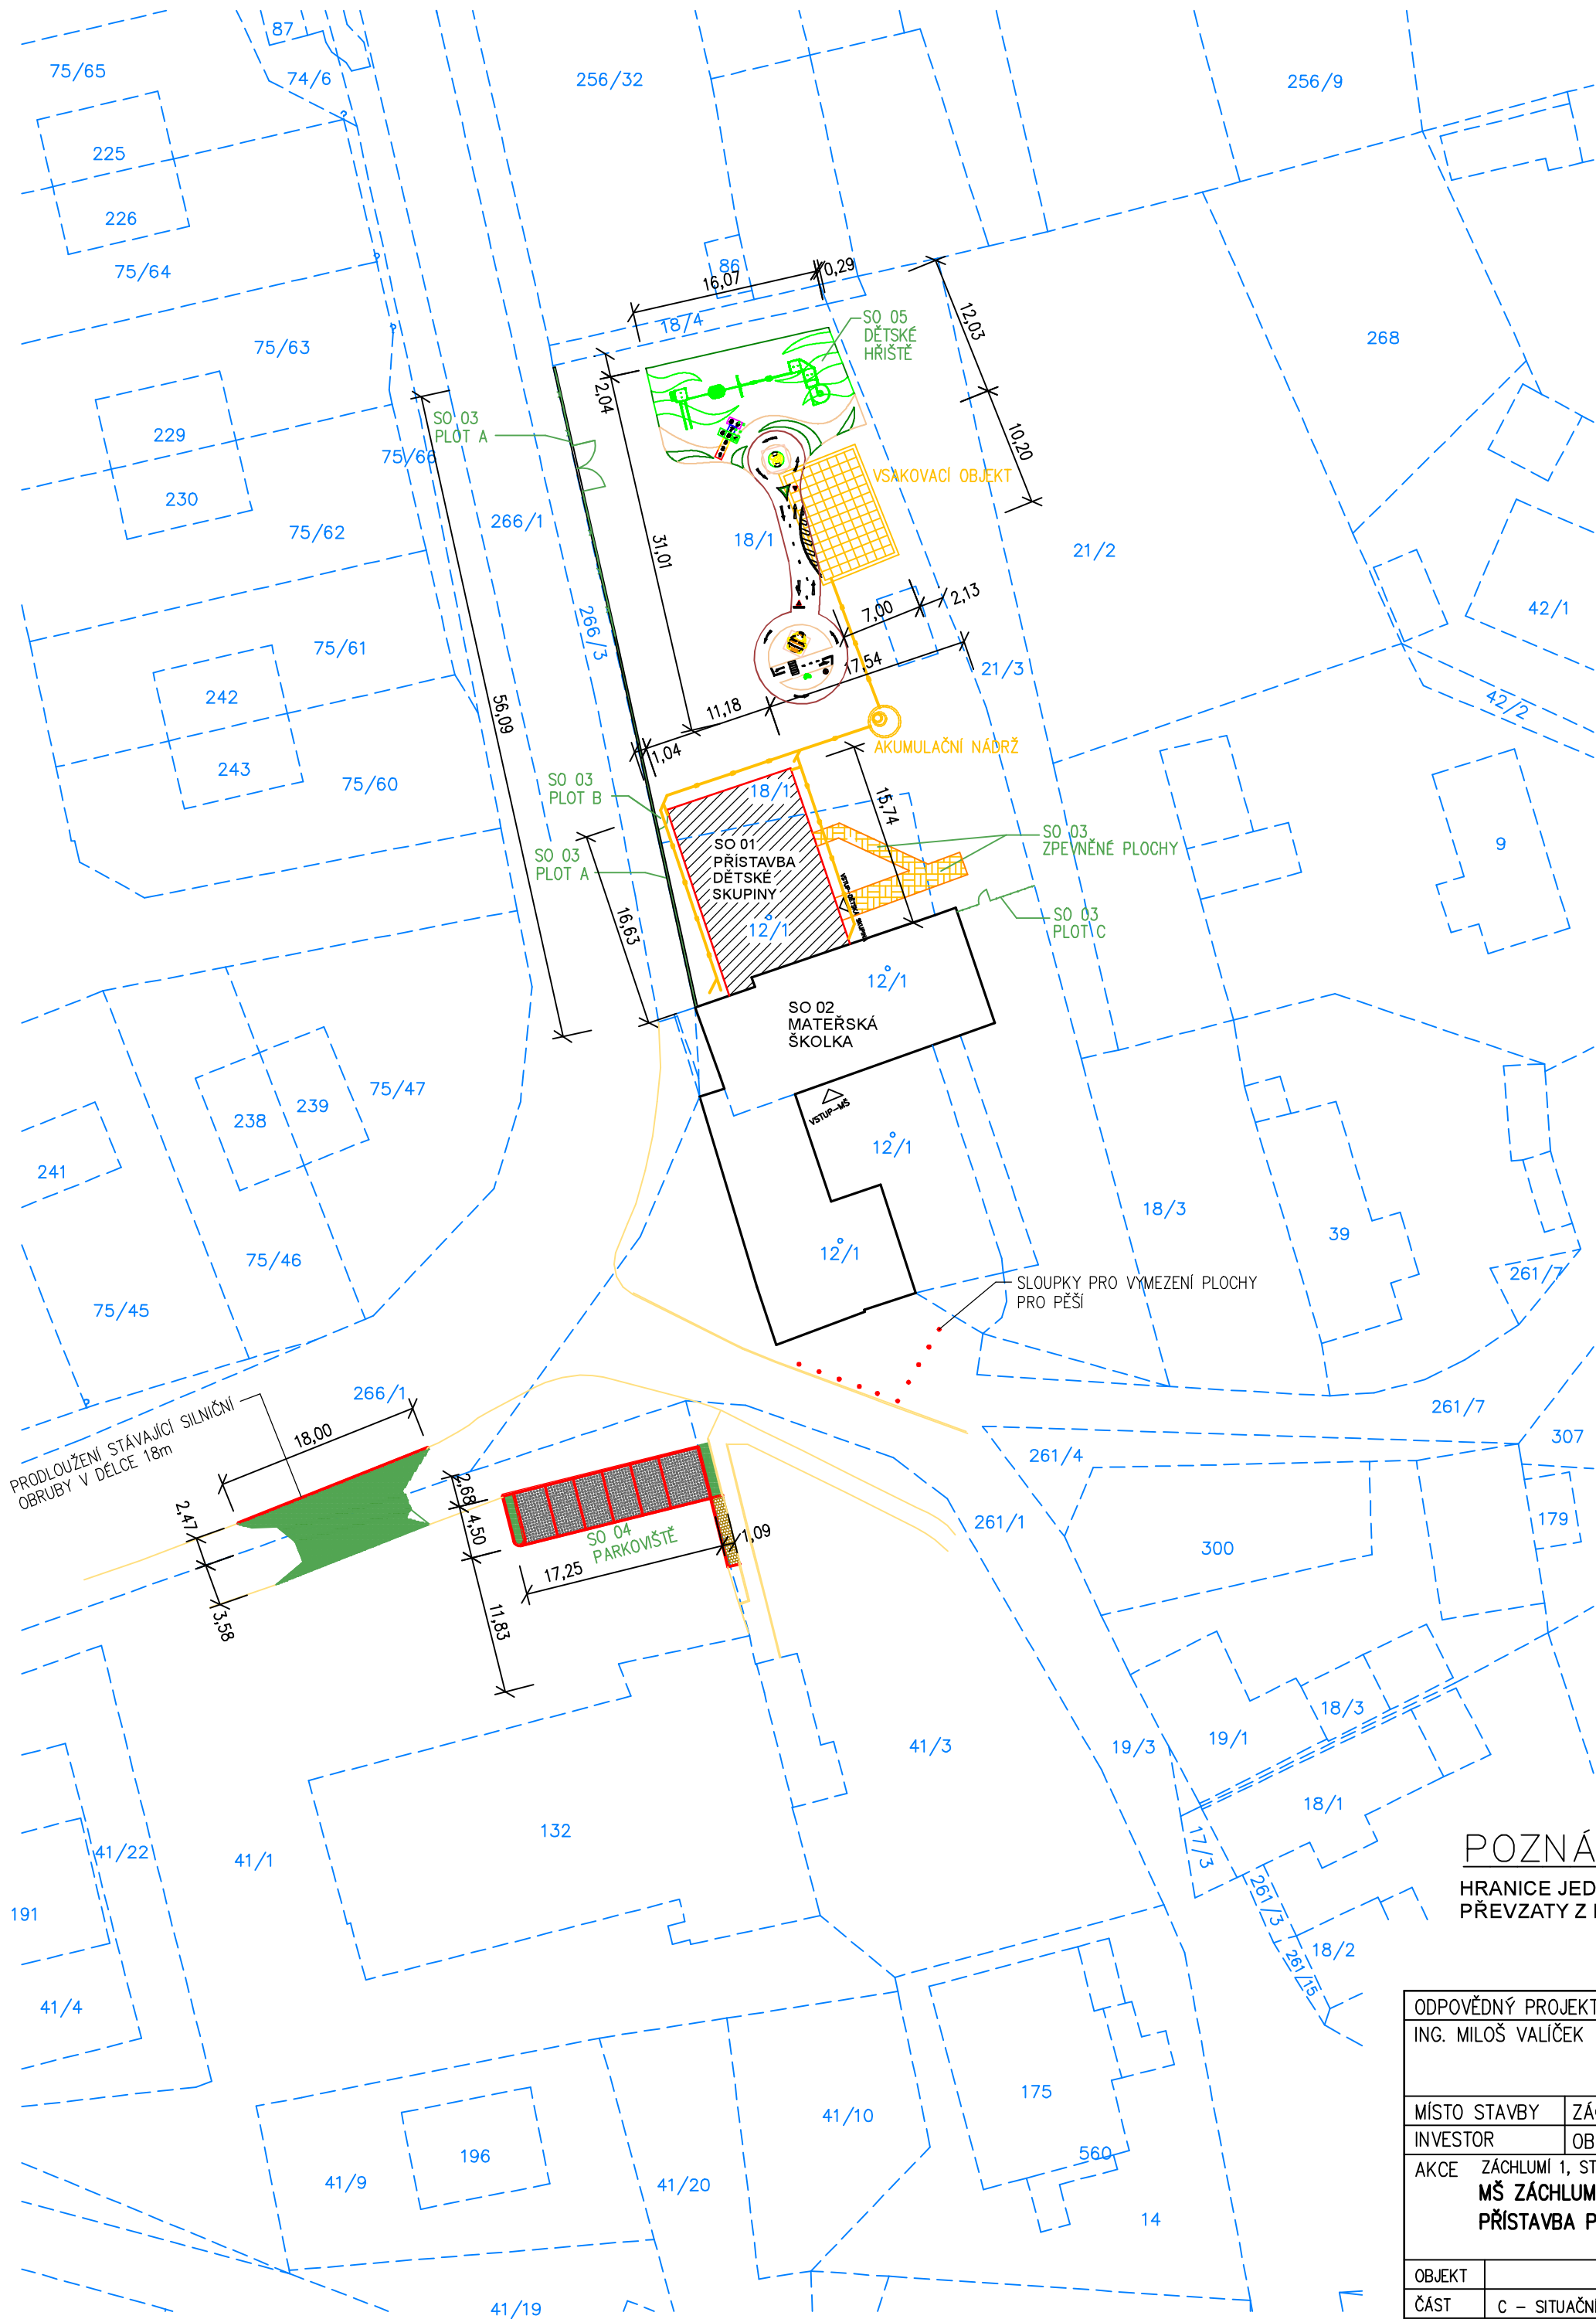

LEGENDA

- NAVRŽENÁ PŘÍSTAVBA DĚTSKÉ SKUPINY
- STÁVAJÍCÍ OBJEKTY
- NOVÉ ZPEVNĚNÉ PLOCHY KOMUNIKACE U DĚTSKÉ SKUPINY
- HRANICE PARCEL
- NOVÝ DRÁTĚNÝ PLOT

NOVÉ SÍTĚ

- KANALIZACE DEŠŤOVÁ

LEGENDA - PARKOVACÍ MÍSTA

- STÁVAJÍCÍ KOMUNIKACE
- DOPLNĚNÍ CHODNÍKU PRO PĚŠÍ U PARKOVACÍCH MÍST
- NOVÁ PARKOVACÍ MÍSTA
- TERÉNNÍ ÚPRAVY U PARKOVACÍCH MÍST

POZNÁMKY :

HRANICE JEDNOTLIVÝCH POZEMKOVÝCH A STAVEBNÍCH PARCEL JSOU PŘEVZATY Z KATASTRÁLNÍ MAPY A JSOU POUZE INFORMATIVNÍ.



ODPOVĚDNÝ PROJEKTANT ING. MILOŠ VALÍČEK		VYPRACOVAL ING. MILOŠ VALÍČEK	ING.MILOŠ VALÍČEK PROJEKTOVÁ ČINNOST VE VÝSTAVBĚ JEZERNÍ 1096, 347 01 TACHOV TEL.606452386 IČ 65564618 MILOŠ.VALICEK@SEZNAM.CZ	
MÍSTO STAVBY	ZÁCHLUMÍ			
INVESTOR	OBEC ZÁCHLUMÍ, ZÁCHLUMÍ 17, STŘÍBRO		ÚČEL PD	DPS
AKCE ZÁCHLUMÍ 1, STŘÍBRO, k.ú. ZÁCHLUMÍ U STŘÍBRA, st.p.č.12/1, p.p.č. 18/1 MŠ ZÁCHLUMÍ PŘÍSTAVBA PAVILONU DĚTSKÉ SKUPINY PRO 20 DĚTÍ			DATUM	02/2024
			ČÍS. ZAK.	37/23
			FORMÁT	4 A4
			MĚŘÍTKO	1:500
OBJEKT			VÝKRES ČÍSLO	PARÉ Č.
ČÁST	C – SITUAČNÍ VÝKRESY		C.2	
KATASTRÁLNÍ SITUAČNÍ VÝKRES				