


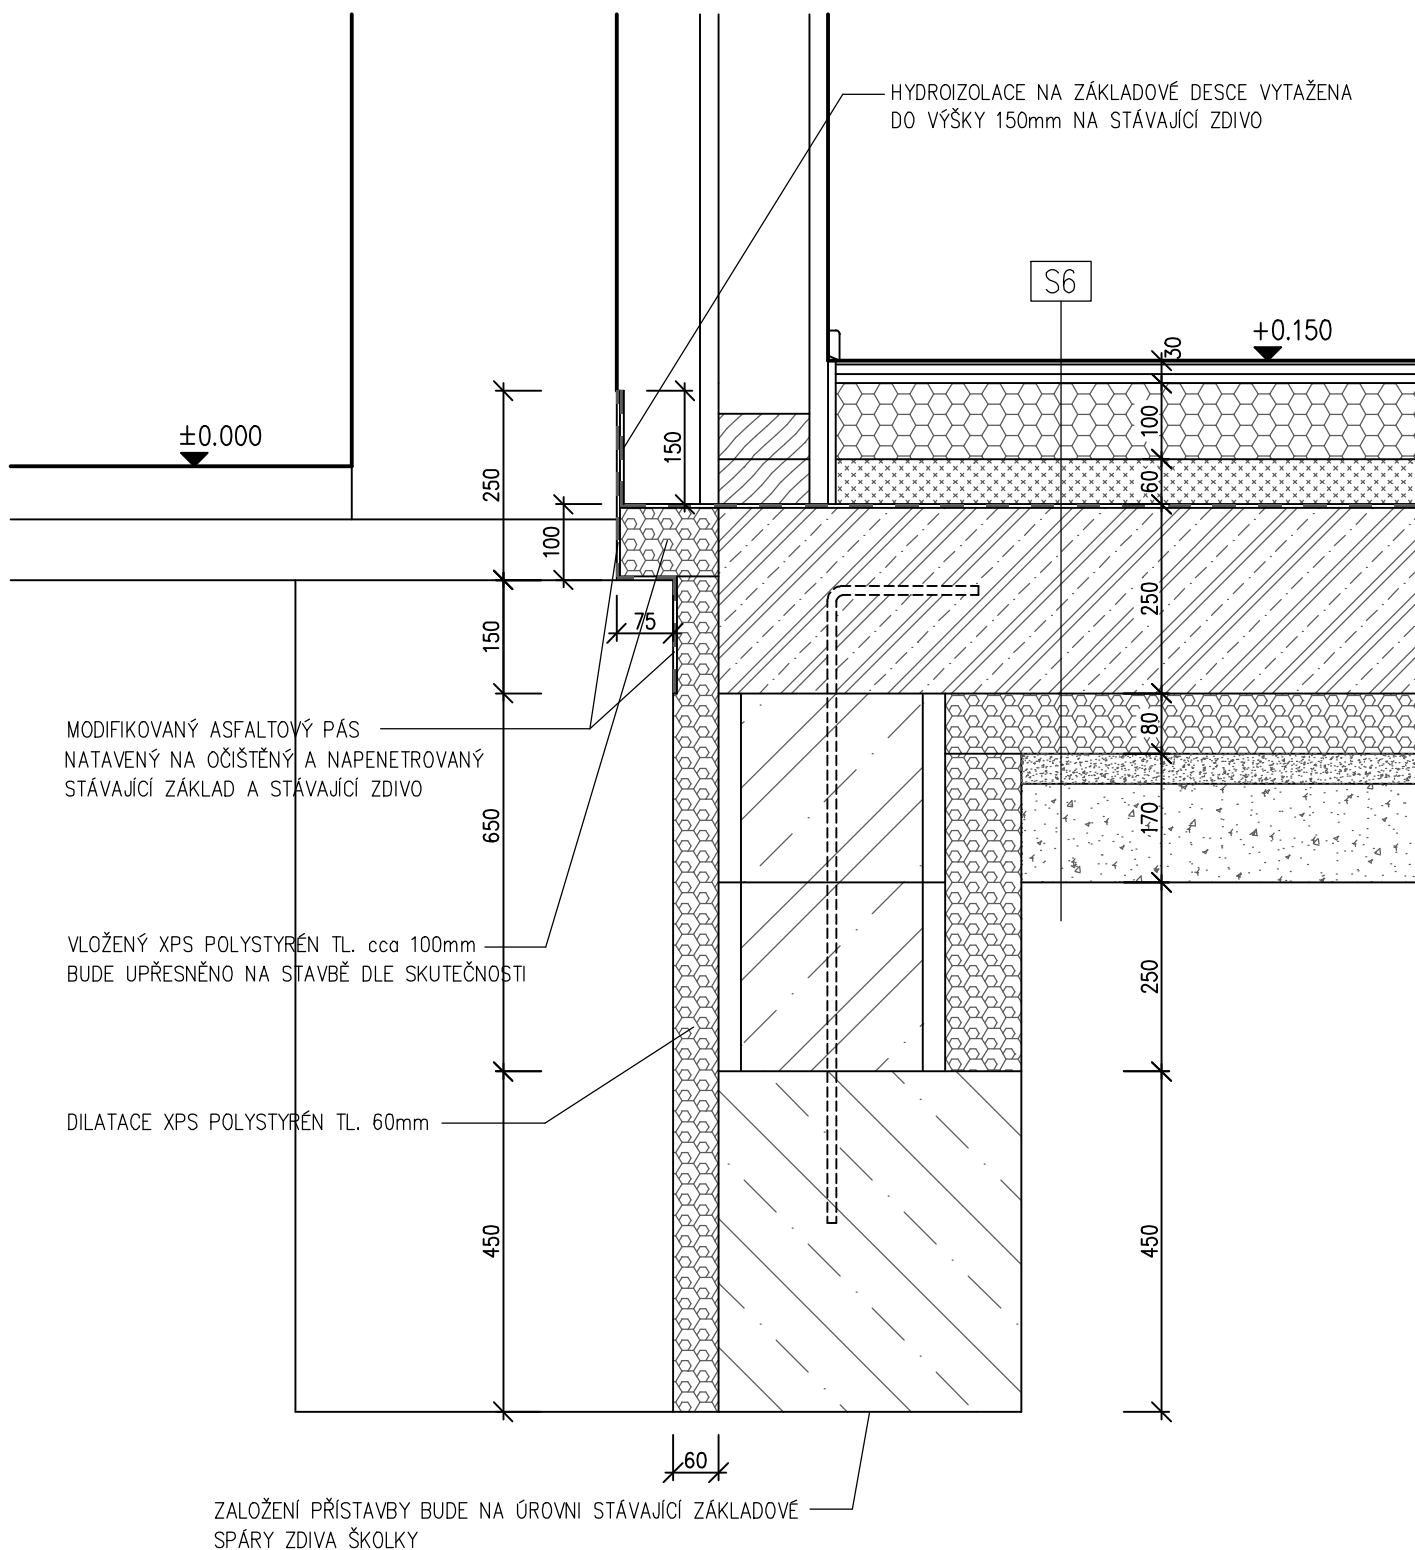

ODPOVĚDNÝ PROJEKTANT		VYPRACOVAL		ING.MILOŠ VALÍČEK PROJEKTOVÁ ČINNOST VE VÝSTAVBĚ JEZERNÍ 1096, 347 01 TACHOV TEL.606452386 IČ 65564618 MILOS.VALICEK@SEZNAM.CZ	
ING. MILOŠ VALÍČEK		ING. MILOŠ VALÍČEK			
MÍSTO STAVBY	ZÁCHLUMÍ			ÚČEL PD	DPS
INVESTOR	OBEC ZÁCHLUMÍ, ZÁCHLUMÍ 17, STŘÍBRO			DATUM	02/2024
AKCE ZÁCHLUMÍ 1, STŘÍBRO, k.ú. ZÁCHLUMÍ U STŘÍBRA, st.p.č.12/1, p.p.č. 18/1 MŠ ZÁCHLUMÍ PŘÍSTAVBA PAVILONU DĚTSKÉ SKUPINY PRO 20 DĚTÍ				ČÍS. ZAK.	37/23
				FORMÁT	A4
				MĚŘÍTKO	1:10
OBJEKT	SO 01 – OBJEKT DĚTSKÉ SKUPINY			VÝKRES ČÍSLO	PARÉ Č.
ČÁST	D.1.1.1 – ARCHITEKTONICKO STAVEBNÍ ŘEŠENÍ				
DETAIL B					
				D.1.1.1.18	