


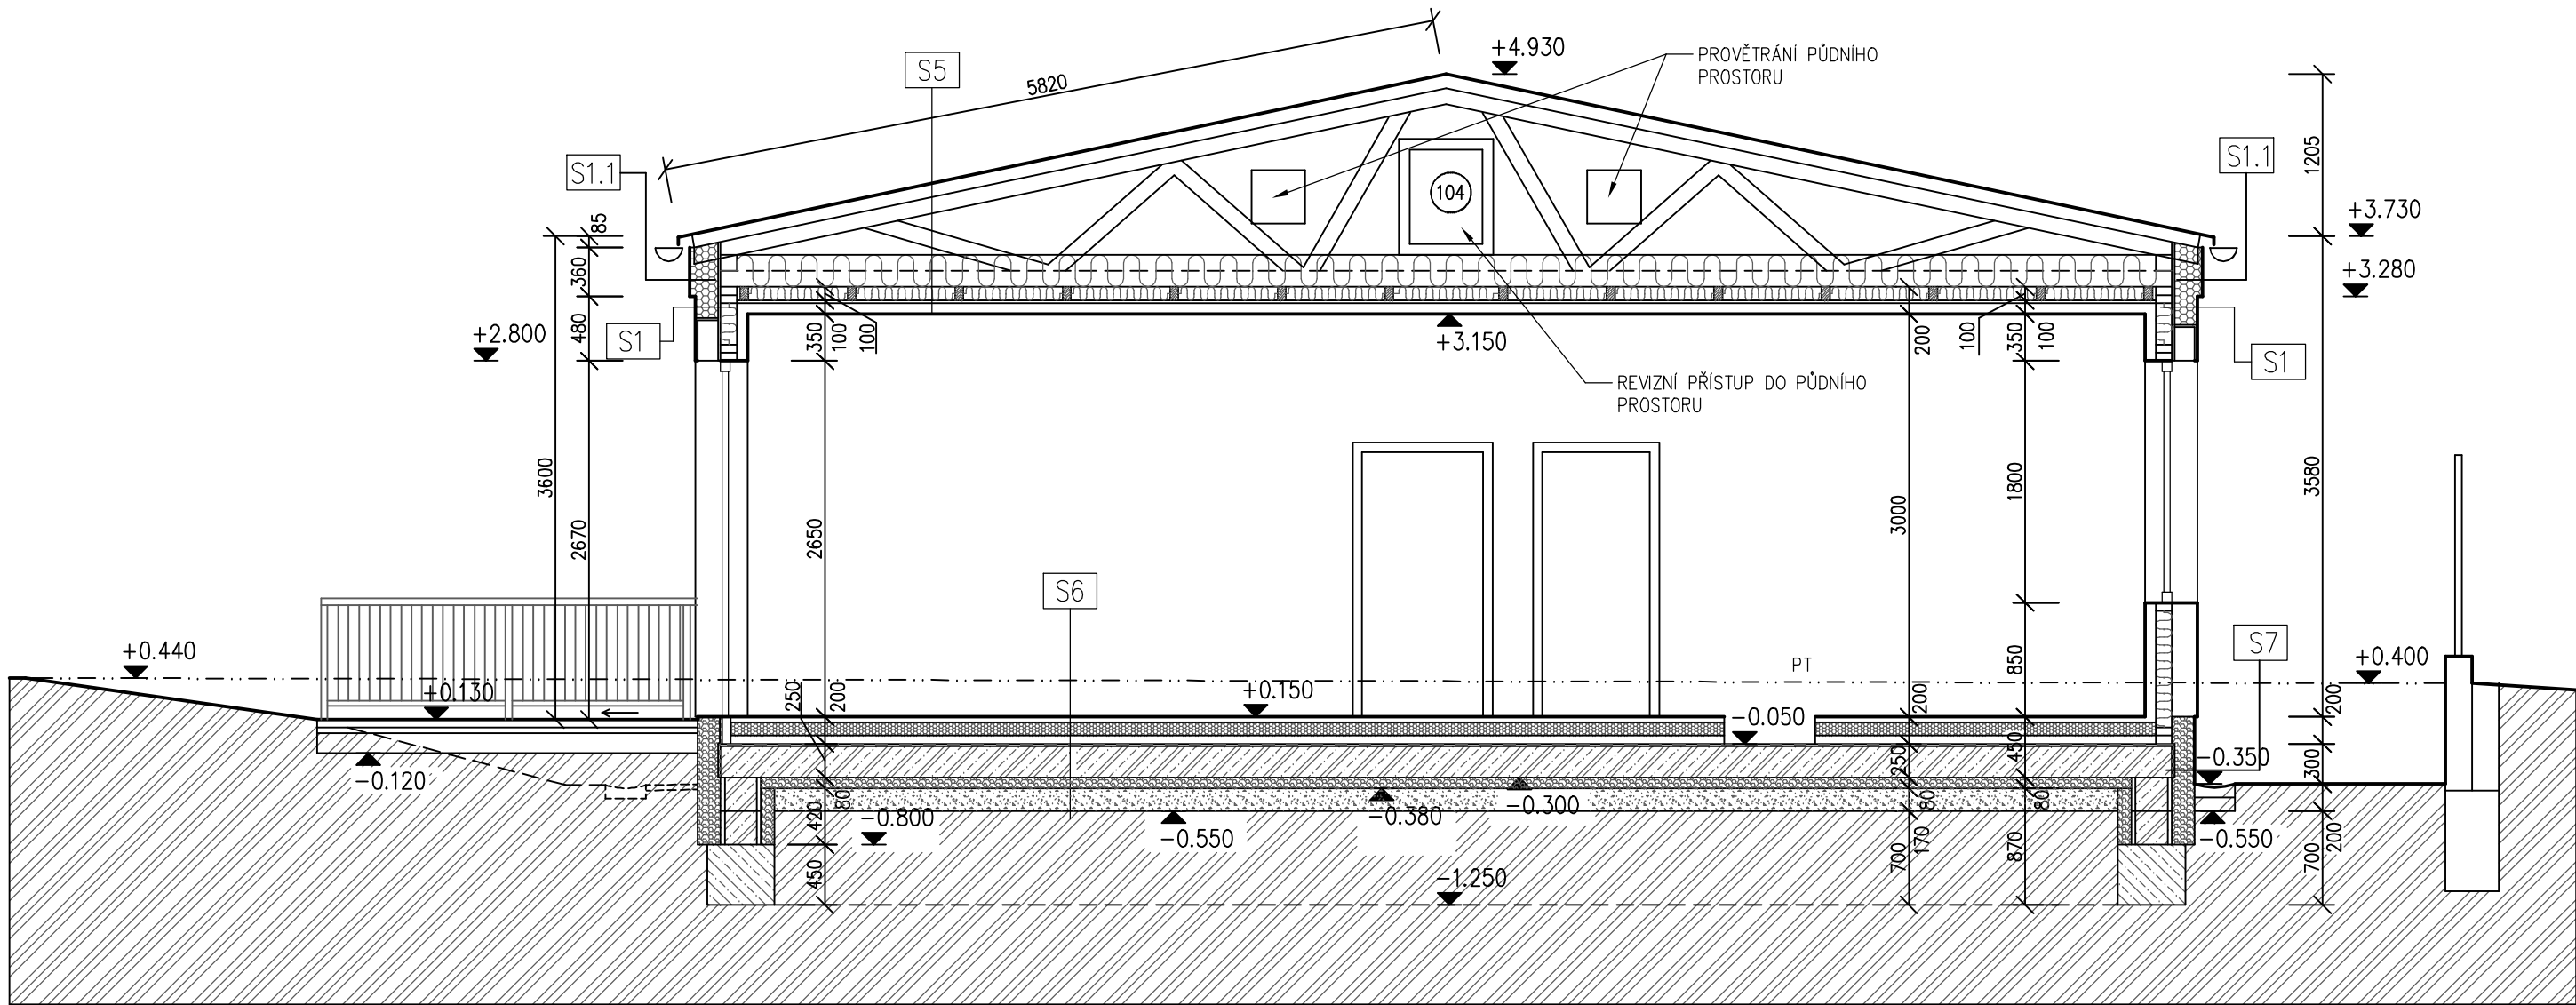

SKLADBY KONSTRUKCÍ

S1 KONSTRUKCE S POŽÁRNÍ ODOLNOSTÍ REI 30DP2

- TENKOVRSŤVÁ SILIKONOVÁ OMÍTKA ZRNITOSTI 3mm (T9)
- PODKLADNÍ NÁTĚR (T8)
- LEPÍČÍ A STĚRKOVÁ HMOTA NA BÁZI CEMENTU (T6) S VLOŽENOU ARMOVACÍ TKANINOU
- POLYSTYRÉN EPS 70F LAMBDA 0,039W/mK (T7) TL. 160mm
- LEPÍČÍ A STĚRKOVACÍ HMOTA NA BÁZI CEMENTU (T6)
- SÁDROVLÁKNITÁ DESKA TL. 2x12,5mm (T1)
- KVH HRANOL 60x120mm + TEPELNÁ IZOLACE Z MINERÁLNÍCH VLÁKEN - LAMBDA 0,035W/mK (T5) TL. 120mm
- SÁDROVLÁKNITÁ DESKA TL. 2x12,5mm (T1)
- FÓLIE LEHKÉHO TYPU S AL VRSTVOU (T4)
- KVH LAŤ 60x40mm +TEPELNÁ IZOLACE ZE SKLENĚNÝCH VLÁKEN - LAMBDA 0,037W/mK (T3) TL. 40mm
- SÁDROVLÁKNITÁ DESKA TL. 15mm (T1), STUPEŇ KVALITY Q2

POZNÁMKA:
T1-Tx - TECHNICKÁ SPECIFIKACE - VIZ D.1.1.1 TECHNICKÁ ZPRÁVA

S2 KONSTRUKCE S POŽÁRNÍ ODOLNOSTÍ REI 30DP2

- SÁDROVLÁKNITÁ DESKA TL. 2x12,5mm (T1), STUPEŇ KVALITY Q2
- KVH HRANOL 60x120mm + TEPELNÁ IZOLACE Z MINERÁLNÍCH VLÁKEN - LAMBDA 0,035W/mK (T5) TL. 120mm
- SÁDROVLÁKNITÁ DESKA TL. 2x12,5mm (T1), STUPEŇ KVALITY Q2

POZNÁMKA:
T1-Tx - TECHNICKÁ SPECIFIKACE - VIZ D.1.1.1 TECHNICKÁ ZPRÁVA

S4 KONSTRUKCE S POŽÁRNÍ ODOLNOSTÍ REI 30 DP2

- HYDROIZOLAČNÍ STŘEŠNÍ FÓLIE PVC-P MECHANICKY KOTVENÁ TL. 1,5mm (T14)
- SKLOVLÁKNITÁ NETKANÁ TEXTÍLIE (T13)
- SPÁDOVÉ KLÍNY EPS 150 TL. 20-190mm (T12)
- POLYSTYRÉN EPS 150 TL. 80+140mm (T12)
- SAMOLEPÍČÍ SBS MODIFIKOVANÝ ASFALTOVÝ PÁS S AL VLOŽKOU (T11)
- OSB 3 TL. 22mm
- KVH HRANOL 140x240mm
- OCELOVÝ JEDNOSMĚRNÝ ROŠT
- SÁDROKARTONOVÁ DESKA RF TL.2x12,5 (T10), STUPEŇ KVALITY Q2

POZNÁMKA:
T1-Tx - TECHNICKÁ SPECIFIKACE - VIZ D.1.1.1 TECHNICKÁ ZPRÁVA

S5 KONSTRUKCE S POŽÁRNÍ ODOLNOSTÍ REI 30 DP2

- PROFILOVANÁ PLECHOVÁ STŘEŠNÍ KRYTINA (T17)
- STŘEŠNÍ LATĚ 60x40mm
- KONTRALATĚ 60x40mm+PROVĚTRÁVANÁ MEZERA
- DIFÚZNĚ OTEVŘENÁ FÓLIE LEHKÉHO TYPU (T16)-DHV
- BEDNĚNÍ Z PRKEN TL. 24mm
- DŘEVĚNÝ PŘÍHRADOVÝ VAZNIK + VĚTRANÁ VZDUCHOVÁ MEZERA
- TEPELNÁ IZOLACE UE SKLENĚNÝCH VLÁKEN LAMBDA 0,035W/mK TL. 240mm (T15)
- KVH HRANOL 60x100mm+TEPELNÁ IZOLACE ZE SKLENĚNÝCH VLÁKEN LAMBDA 0,035W/mK TL. 100mm (T15)
- OSB 3 TL. 12mm
- PAROTĚSNÁ VRSTVA Z AL FÓLIE LEHKÉHO TYPU (T4)
- NEVĚTRANÁ VZDUCHOVÁ MEZERA TL. 100mm
- OCELOVÝ JEDNOSMĚRNÝ ROŠT
- SÁDROKARTONOVÁ DESKA RF TL.2x12,5 (T10), STUPEŇ KVALITY Q2

POZNÁMKA:
DHV PROVEDENA V TŘIDĚ TĚSNOSTI 4
T1-Tx - TECHNICKÁ SPECIFIKACE - VIZ D.1.1.1 TECHNICKÁ ZPRÁVA

S6

- NÁŠLAPNÁ VRSTVA 5mm
- DESKA SÁDROVLÁKNITÁ PODLAHOVÁ TL. 2x12,5mm (T21)
- POLYSTYRÉN EPS 200 TL. 100mm (T2)
- VYROVŇAVACÍ PODSYP-MINERÁL. POROBETON. GRANULÁT (T20) TL.60mm
- SBS MODIFIKOVANÝ ASF. PÁS, VLOŽKA ZE SKLENĚNÉ TKANINY TL. 4mm (T19)
- ASFALTOVÁ PENETRACE (T18)
- ŽELEZOBETONOVÁ DESKA TL. 250mm
- PE FÓLIE S PŘELEPNÝMI SPOJI
- EXTRUDOVANÝ POLYSTYRÉN 300kPa TL. 80mm (T29)
- ŠTĚRK 0-4 TL. 30mm
- ŠTĚRK 0-32 TL. 140mm
- HUTNĚNÝ ROSTLÝ TERÉN

S7

- TENKOVRSŤVÁ SILIKONOVÁ OMÍTKA ZRNITOSTI 3mm (T9)
- HYDROIZOLAČNÍ MINERÁLNÍ STĚRKA (T23)
- LEPÍČÍ A ARMOVACÍ CEMENTOVÁ HMOTA (T6) S VLOŽENOU ARMOVACÍ TKANINOU
- EXPANDOVANÝ POLYSTYRÉN S UZAVŘENOU STRUKTUROU (T24) TL. 140mm
- DVOUSLOŽKOVÁ LEPÍČÍ HMOTA NA BÁZI BITUMENU (T25)
- BETONOVÉ TVÁRNICE TL. 300mm

±0,000=501,65

ODPOVĚDNÝ PROJEKTANT ING. MILOŠ VALÍČEK		VYPRACOVAL ING. MILOŠ VALÍČEK	ING.MILOŠ VALÍČEK PROJEKTOVÁ ČINNOST VE VÝSTAVBĚ JEZERŇÍ 1096, 347 01 TACHOV TEL.606452386 IČ 65564618 MILOŠ.VALICEK@SEZNAM.CZ	
MÍSTO STAVBY	ZÁCHLUMÍ		ÚČEL PD	DPS
INVESTOR	OBEC ZÁCHLUMÍ, ZÁCHLUMÍ 17, STŘÍBRO		DATUM	02/2024
AKCE ZÁCHLUMÍ 1, STŘÍBRO, k.ú. ZÁCHLUMÍ U STŘÍBRA, st.p.č.12/1, p.p.č. 18/1 MŠ ZÁCHLUMÍ PŘÍSTAVBA PAVILONU DĚTSKÉ SKUPINY PRO 20 DĚTÍ			ČÍS. ZAK.	37/23
			FORMÁT	6 A4
			MĚŘÍTKO	1:50
OBJEKT	SO 01 – OBJEKT DĚTSKÉ SKUPINY		VÝKRES ČÍSLO	PARÉ Č.
ČÁST	D.1.1.1 – ARCHITEKTONICKO STAVEBNÍ ŘEŠENÍ		D.1.1.1.6	
ŘEZ A–A				