


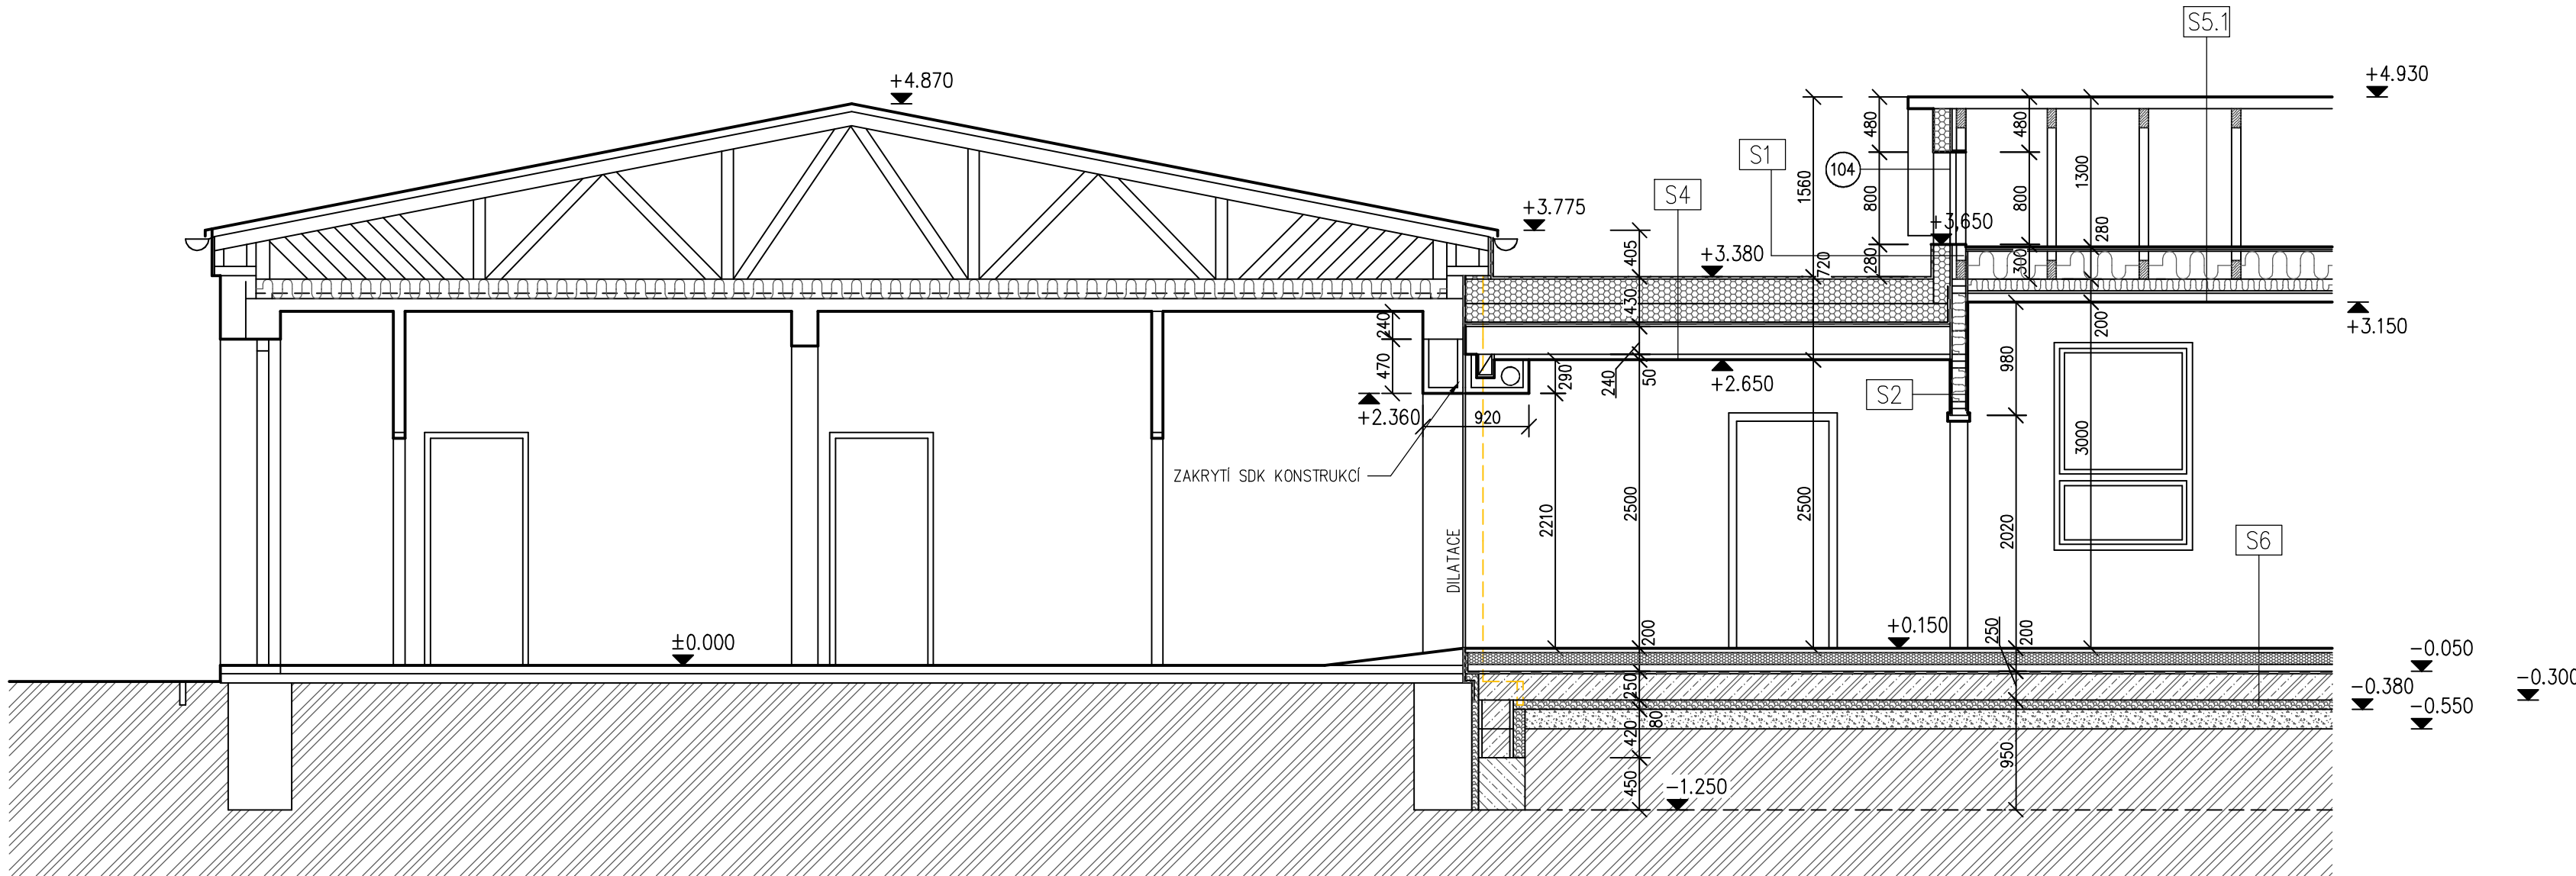

SKLADBY KONSTRUKCÍ

- S1

KONSTRUKCE S POŽÁRNÍ ODOLNOSTÍ REI 30DP2

 - TENKOVRSŤVÁ SILIKONOVÁ OMÍTKA ZRNITOSTI 3mm (T9)
 - PODKLADNÍ NÁTĚŘ (T8)
 - LEPICÍ A STĚRKOVÁ HMOTA NA BÁZI CEMENTU (T6) S VLOŽENOU ARMOVACÍ TKANINOU
 - POLYSTYRÉN EPS 70F LAMBDA 0,039W/mK (T7) TL. 160mm
 - LEPICÍ A STĚRKOVACÍ HMOTA NA BÁZI CEMENTU (T6)
 - SÁDROVLÁKNITÁ DESKA TL. 2x12,5mm (T1)
 - KVH HRANOL 60x120mm + TEPELNÁ IZOLACE Z MINERÁLNÍCH VLÁKEN – LAMBDA 0,035W/mK (T5) TL. 120mm
 - SÁDROVLÁKNITÁ DESKA TL. 2x12,5mm (T1)
 - FÓLIE LEHKÉHO TYPU S AL VRSTVOU (T4)
 - KVH LAŤ 60x40mm +TEPELNÁ IZOLACE ZE SKLENĚNÝCH VLÁKEN – LAMBDA 0,037W/mK (T3) TL. 40mm
 - SÁDROVLÁKNITÁ DESKA TL. 15mm (T1), STUPEŇ KVALITY Q2

POZNÁMKA:
T1–Tx – TECHNICKÁ SPECIFIKACE – VIZ D.1.1.1 TECHNICKÁ ZPRÁVA
- S2

KONSTRUKCE S POŽÁRNÍ ODOLNOSTÍ REI 30DP2

 - SÁDROVLÁKNITÁ DESKA TL. 2x12,5mm (T1), STUPEŇ KVALITY Q2
 - KVH HRANOL 60x120mm + TEPELNÁ IZOLACE Z MINERÁLNÍCH VLÁKEN – LAMBDA 0,035W/mK (T5) TL. 120mm
 - SÁDROVLÁKNITÁ DESKA TL. 2x12,5mm (T1), STUPEŇ KVALITY Q2

POZNÁMKA:
T1–Tx – TECHNICKÁ SPECIFIKACE – VIZ D.1.1.1 TECHNICKÁ ZPRÁVA

- S4

KONSTRUKCE S POŽÁRNÍ ODOLNOSTÍ REI 30

 - HYDROIZOLAČNÍ STŘEŠNÍ FÓLIE PVC–P MECHANICKY KOTVENÁ TL. 1,5mm (T14)
 - SKLOVLÁKNITÁ NETKANÁ TEXTÍLIE (T13)
 - SPÁDOVÉ KLÍNY EPS 150 TL. 20–190mm (T12)
 - POLYSTYRÉN EPS 150 TL. 80+140mm (T12)
 - SAMOLEPICÍ SBS MODIFIKOVANÝ ASFALTOVÝ PÁS S AL VLOŽKOU (T11)
 - OSB 3 TL. 22mm
 - KVH HRANOL 140x240mm
 - OCELOVÝ JEDNOSMĚRNÝ ROŠT
 - SÁDROKARTONOVÁ DESKA RF TL.2x12,5 (T10), STUPEŇ KVALITY Q2

POZNÁMKA:
T1–Tx – TECHNICKÁ SPECIFIKACE – VIZ D.1.1.1 TECHNICKÁ ZPRÁVA
- S5

KONSTRUKCE S POŽÁRNÍ ODOLNOSTÍ REI 30

 - PROFILOVANÁ PLECHOVÁ STŘEŠNÍ KRYTINA (T17)
 - STŘEŠNÍ LATĚ 60x40mm
 - KONTRALATĚ 60x40mm+PROVĚTRÁVANÁ MEZERA
 - DIFÚZNĚ OTEVŘENÁ FÓLIE LEHKÉHO TYPU (T16)–DHV
 - BEDNĚNÍ Z PRKEN TL. 24mm
 - DŘEVĚNÝ PŘIHRADOVÝ VAZNIK + VĚTRANÁ VZDUCHOVÁ MEZERA
 - TEPELNÁ IZOLACE UE SKLENĚNÝCH VLÁKEN LAMBDA 0,035W/mK TL. 240mm (T15)
 - KVH HRANOL 60x100mm+TEPELNÁ IZOLACE ZE SKLENĚNÝCH VLÁKEN LAMBDA 0,035W/mK TL. 100mm (T15)
 - OSB 3 TL. 12mm
 - PAROTĚSNÁ VRSTVA Z AL FÓLIE LEHKÉHO TYPU (T4)
 - NEVĚTRANÁ VZDUCHOVÁ MEZERA TL. 100mm
 - OCELOVÝ JEDNOSMĚRNÝ ROŠT
 - SÁDROKARTONOVÁ DESKA RF TL.2x12,5 (T10), STUPEŇ KVALITY Q2

POZNÁMKA:
DHV PROVEDENA V TŘIDĚ TĚSNOSTI 4
T1–Tx – TECHNICKÁ SPECIFIKACE – VIZ D.1.1.1 TECHNICKÁ ZPRÁVA

- S6

- NÁŠLAPNÁ VRSTVA 5mm
 - DESKA SÁDROVLÁKNITÁ PODLAHOVÁ TL. 2x12,5mm (T21)
 - POLYSTYRÉN EPS 200 TL. 100mm (T2)
 - VYROVNÁVACÍ PODSYP–MINERÁL. POROBETON. GRANULÁT (T20) TL.60mm
 - SBS MODIFIKOVANÝ ASF. PÁS, VLOŽKA ZE SKLENĚNÉ TKANINY TL. 4mm (T19)
 - ASFALTOVÁ PENETRACE (T18)
 - ŽELEZOBETONOVÁ DESKA TL. 250mm
 - PE FÓLIE S PŘELEPNÝMI SPOJI
 - EXTRUDOVANÝ POLYSTYRÉN 300kPa TL. 80mm (T29)
 - ŠTĚRK 0–4 TL. 30mm
 - ŠTĚRK 0–32 TL. 140mm
 - HUTNĚNÝ ROSTLÝ TERÉN
- S5.1

KONSTRUKCE S POŽÁRNÍ ODOLNOSTÍ REI 30

 - PROFILOVANÁ PLECHOVÁ STŘEŠNÍ KRYTINA (T17)
 - STŘEŠNÍ LATĚ 60x40mm
 - KONTRALATĚ 60x40mm+PROVĚTRÁVANÁ MEZERA
 - DIFÚZNĚ OTEVŘENÁ FÓLIE LEHKÉHO TYPU (T16)–DHV
 - BEDNĚNÍ Z PRKEN TL. 24mm
 - DŘEVĚNÝ PŘIHRADOVÝ VAZNIK + VĚTRANÁ VZDUCHOVÁ MEZERA
 - PRKNA TL. 22mm – POCHOZÍ LÁVKA
 - VZDUCHOVÁ MEZERA TL. 20mm
 - TEPELNÁ IZOLACE ZE SKLENĚNÝCH VLÁKEN LAMBDA 0,035W/mK TL. 240mm (T15)
 - KVH HRANOL 60x100mm+TEPELNÁ IZOLACE ZE SKLENĚNÝCH VLÁKEN LAMBDA 0,035W/mK TL. 100mm (T15)
 - OSB 3 TL. 12mm
 - PAROTĚSNÁ VRSTVA Z AL FÓLIE LEHKÉHO TYPU (T4)
 - NEVĚTRANÁ VZDUCHOVÁ MEZERA TL. 100mm
 - OCELOVÝ JEDNOSMĚRNÝ ROŠT
 - SÁDROKARTONOVÁ DESKA RF TL.2x12,5 (T10), STUPEŇ KVALITY Q2

POZNÁMKA:
DHV PROVEDENA V TŘIDĚ TĚSNOSTI 4
T1–Tx – TECHNICKÁ SPECIFIKACE – VIZ D.1.1.1 TECHNICKÁ ZPRÁVA

- S7

- TENKOVRSŤVÁ SILIKONOVÁ OMÍTKA ZRNITOSTI 3mm (T9)
 - HYDROIZOLAČNÍ MINERÁLNÍ STĚRKA (T23)
 - LEPICÍ A ARMOVACÍ CEMENTOVÁ HMOTA (T6) S VLOŽENOU ARMOVACÍ TKANINOU
 - EXPANDOVANÝ POLYSTYRÉN S UZAVŘENOU STRUKTUROU (T24) TL. 140mm
 - DVOUSLOŽKOVÁ LEPICÍ HMOTA NA BÁZI BITUMENU (T25)
 - BETONOVÉ TVÁRNICE TL. 300mm

±0,000=501,65

ODPOVĚDNÝ PROJEKTANT		VYPRACOVAL		ING.MILOŠ VALÍČEK PROJEKTOVÁ ČINNOST VE VÝSTAVBĚ JEZERNÍ 1096, 347 01 TACHOV TEL.606452386 IČ 65564618 MILOŠ.VALICEK@SEZNAM.CZ	
ING. MILOŠ VALÍČEK		ING. MILOŠ VALÍČEK			
MÍSTO STAVBY	ZÁCHLUMÍ			ÚČEL PD	DPS
INVESTOR	OBEC ZÁCHLUMÍ, ZÁCHLUMÍ 17, STŘÍBRŮ			DATUM	02/2024
AKCE	ZÁCHLUMÍ 1, STŘÍBRŮ, k.ú. ZÁCHLUMÍ U STŘÍBRA, st.p.č.12/1, p.p.č. 18/1 MŠ ZÁCHLUMÍ PŘÍSTAVBA PAVILONU DĚTSKÉ SKUPINY PRO 20 DĚTÍ			ČÍS. ZAK.	37/23
				FORMÁT	6 A4
				MĚŘÍTKO	1:50
OBJEKT	SO 01 – OBJEKT DĚTSKÉ SKUPINY			VÝKRES ČÍSLO	PARÉ Č.
ČÁST	D.1.1.1 – ARCHITEKTONICKO STAVEBNÍ ŘEŠENÍ			D.1.1.1.7	
ŘEZ B–B					