


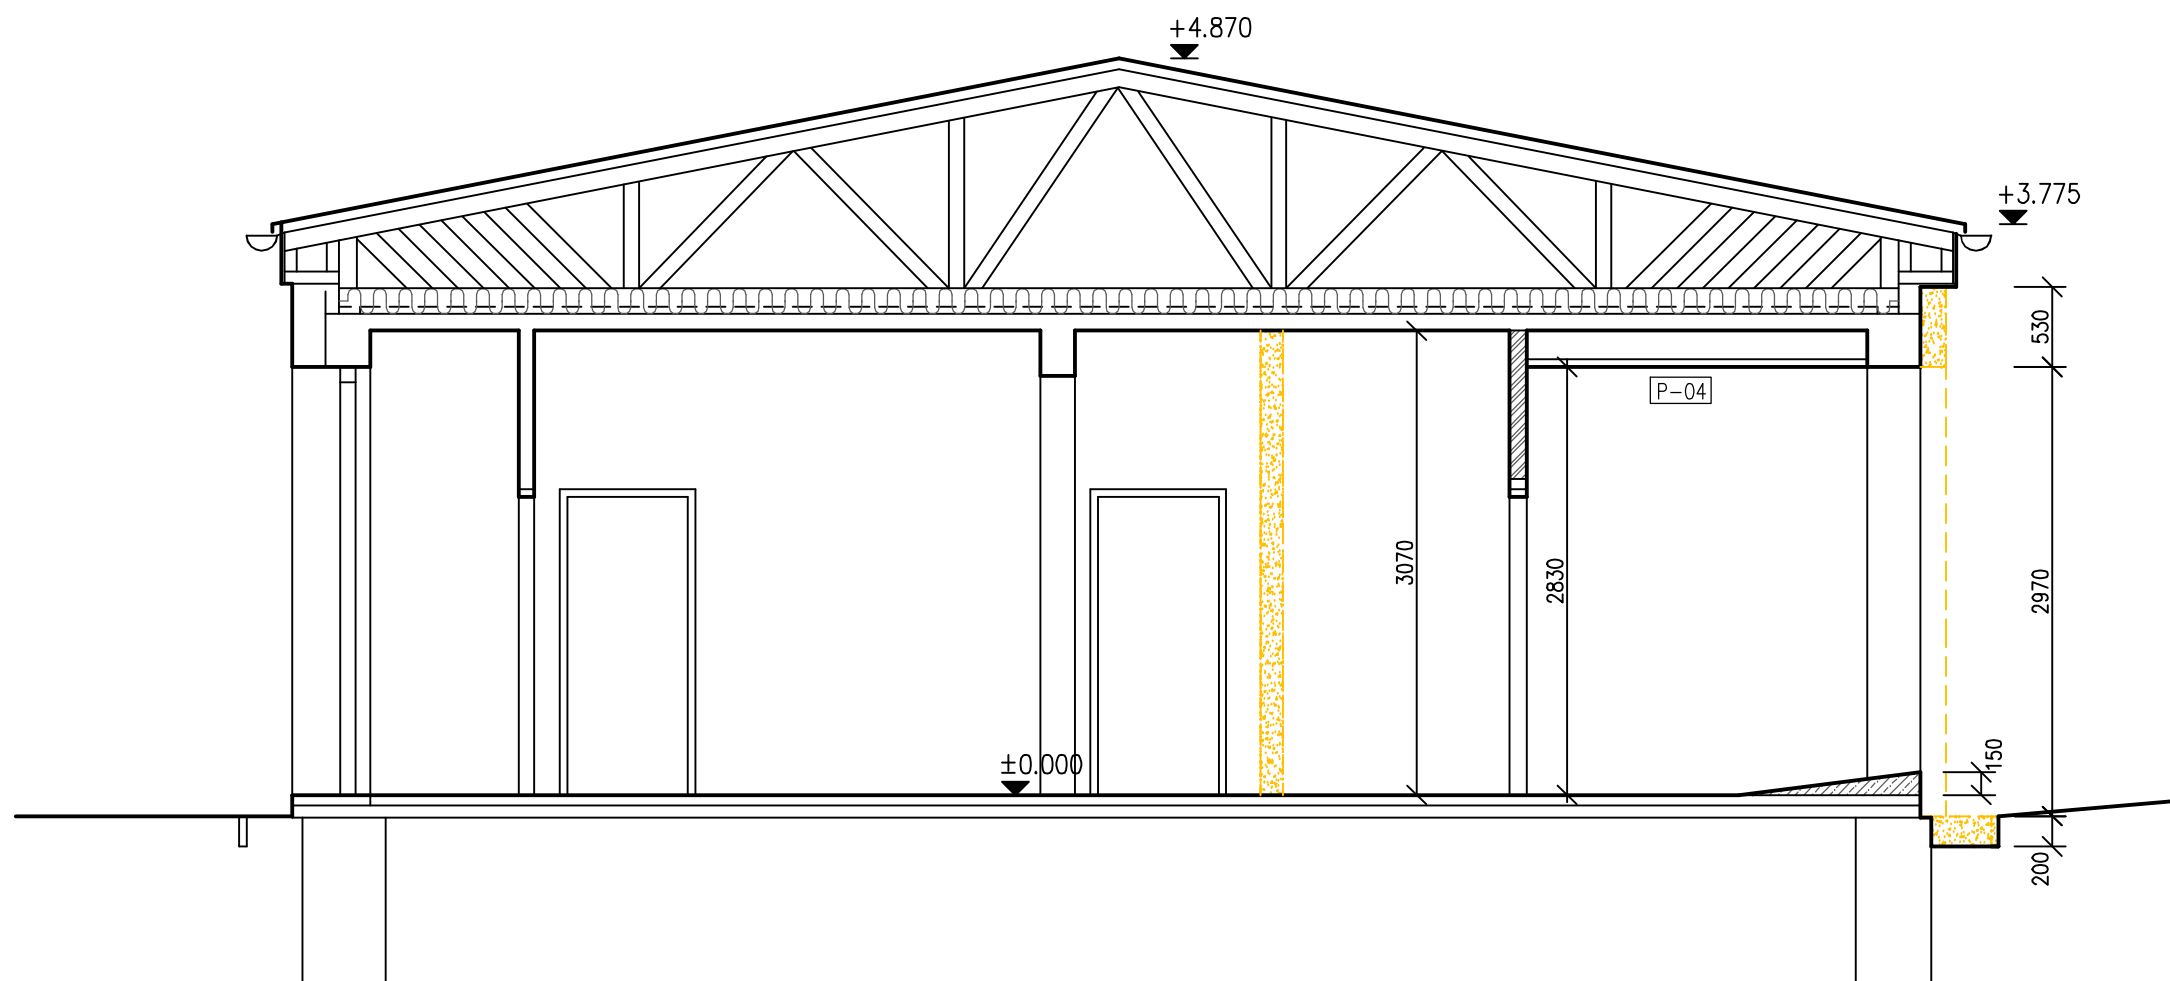

ODPOVĚDNÝ PROJEKTANT		VYPRACOVAL		ING.MILOŠ VALÍČEK PROJEKTOVÁ ČINNOST VE VÝSTAVBĚ JEZERNÍ 1096, 347 01 TACHOV TEL.606452386 IČ 65564618 MILOS.VALICEK@SEZNAM.CZ	
ING. MILOŠ VALÍČEK		ING. MILOŠ VALÍČEK			
MÍSTO STAVBY	ZÁCHLUMÍ				
INVESTOR	OBEC ZÁCHLUMÍ, ZÁCHLUMÍ 17, STŘÍBRO			ÚČEL PD	DPS
AKCE	ZÁCHLUMÍ 1, STŘÍBRO, k.ú. ZÁCHLUMÍ U STŘÍBRA, st.p.č.12/1, p.p.č. 18/1 MŠ ZÁCHLUMÍ PŘÍSTAVBA PAVILONU DĚTSKÉ SKUPINY PRO 20 DĚTÍ			DATUM	02/2024
				ČÍS. ZAK.	37/23
				FORMÁT	3 A4
		MĚŘÍTKO	1:50		
OBJEKT	SO 02 – ÚPRAVY V OBJEKTU MATEŘSKÉ ŠKOLKY			VÝKRES ČÍSLO	PARÉ Č.
ČÁST	D.1.1.2 – ARCHITEKTONICKO STAVEBNÍ ŘEŠENÍ			D.1.1.2.3	
ŘEZ A–A					