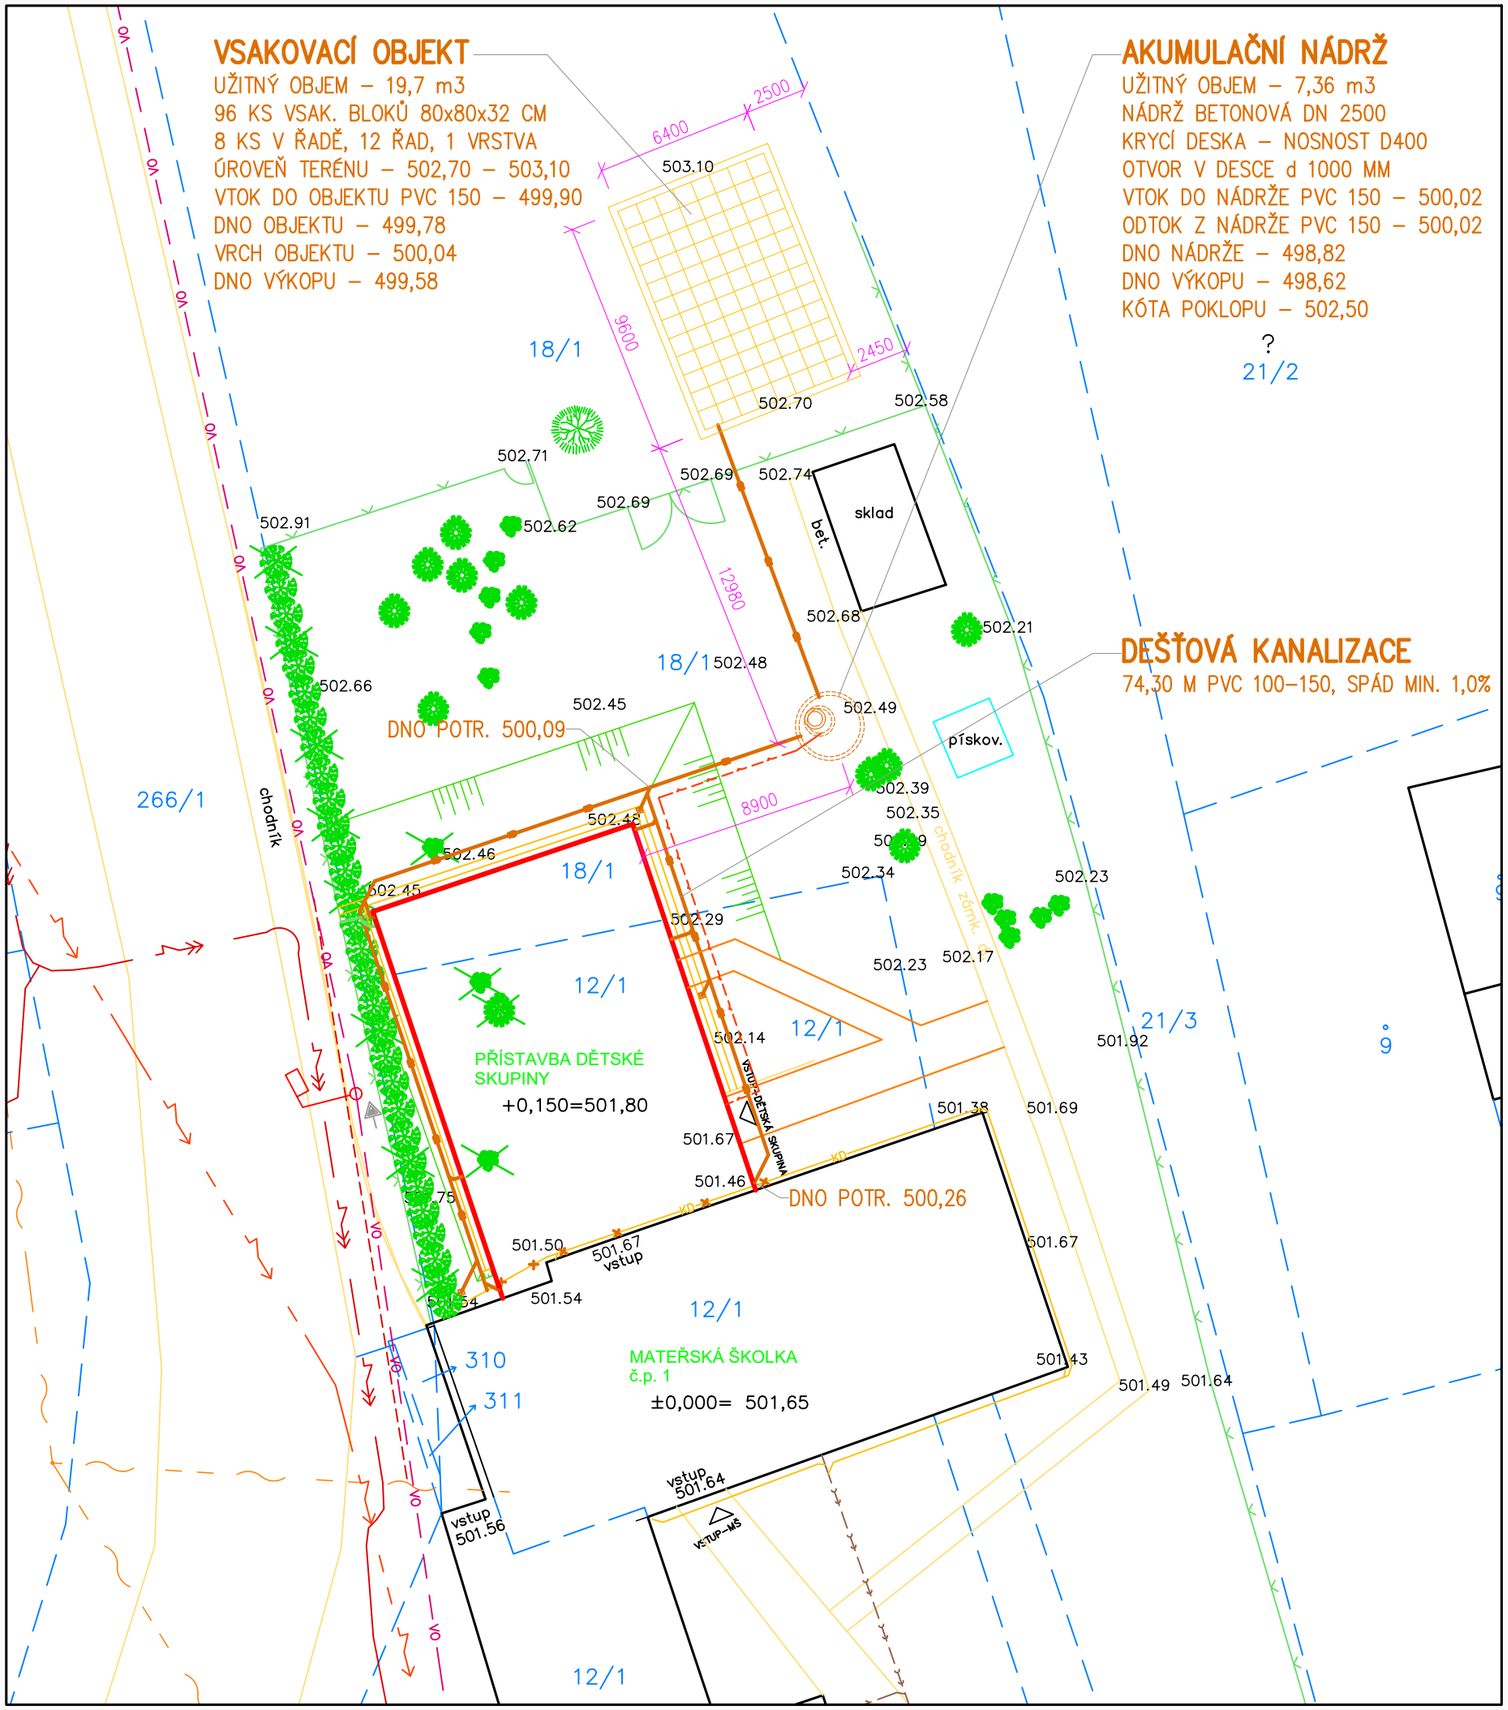

LEGENDA

- NAVRŽENÁ PŘÍSTAVBA DĚTSKÉ SKUPINY
- STÁVAJÍCÍ OBJEKTY
- HRANICE PARCEL
- STÁVAJÍCÍ KOMUNIKACE
- NOVÉ ZPEVNĚNÉ PLOCHY - KOMUNIKACE
- STÁVAJÍCÍ DRÁTĚNÝ PLOT
- NOVÝ DRÁTĚNÝ PLOT
- STÁVAJÍCÍ STROMY, KEŘE
- STROMY, KEŘE URČENÉ KE KÁCENÍ
- STÁVAJÍCÍ ŽIVÝ PLOT
- ČÁST ŽIVÉHO PLOTU URČENÁ K VYŘEZÁNÍ

STÁVAJÍCÍ SÍTĚ

- VODOVODNÍ ŘAD
- KANALIZAČNÍ ŘAD
- NADZEMNÍ VEDENÍ NN DO 1kV
- KABELOVÉ VEDENÍ VN DO 35kV
- OCHRANNÉ PÁSMO KABELOVÉHO VEDENÍ
- VO – VEŘEJNÉ OSVĚTLENÍ
- PLYNOVODNÍ ŘAD -STL
- NADZEMNÍ VEDENÍ SLABOPROUDU-CETIN

NOVÉ SÍTĚ

- KANALIZACE DEŠŤOVÁ

ZRUŠENÉ SÍTĚ

- KD – KANALIZACE DEŠŤOVÁ

POZNÁMKY :

Před zahájením výkopových pracích je nutné provést vytýčení všech stávajících inženýrských sítí od jejich správců nebo majitelů.

Při pokládání potrubí a křížení s ostatními sítěmi musí být dodržena ČSN 73 6005 – Prostorová úprava vedení technického vybavení.

±0.000 = 501,65 m n.m.

AKCE:

MŠ ZÁCHLUMÍ
PŘÍSTAVBA PAVILONU DĚTSKÉ SKUPINY PRO 20 DĚTÍ
Záchlumí 1, Stříbro, k.ú. Záchlumí u Stříbra
st.p.č.12/1, p.p.č. 18/1

SO 01 – OBJEKT DĚTSKÉ SKUPINY
D.1.4.1 – ZDRAVOTNĚTECHNICKÉ INSTALACE
SITUACE 1:250

INVESTOR:
OBEC ZÁCHLUMÍ, ZÁCHLUMÍ 17, STŘÍBRO

ING. JAROSLAV KRYSTYNÍK
IČO 432 742 85
DVOŘÁKOVA 533, 353 01 MARIÁNSKÉ LÁZNĚ
TELEFON: 723 647 047
E–MAIL: jkrystynik@tiscali.cz
PROJEKCE VODOHOSPODÁŘSKÝCH ZAŘÍZENÍ

STUPEŇ DOK.	DPS
PROJEKTANT:	ING. JAROSLAV KRYSTYNÍK
ČÍSLO ZAKÁZKY:	5208/2023
ČÍSLO PŘÍLOHY:	D.1.4.1.02
DATUM:	04 – 2024

ČÍSLO PARÉ: 1