



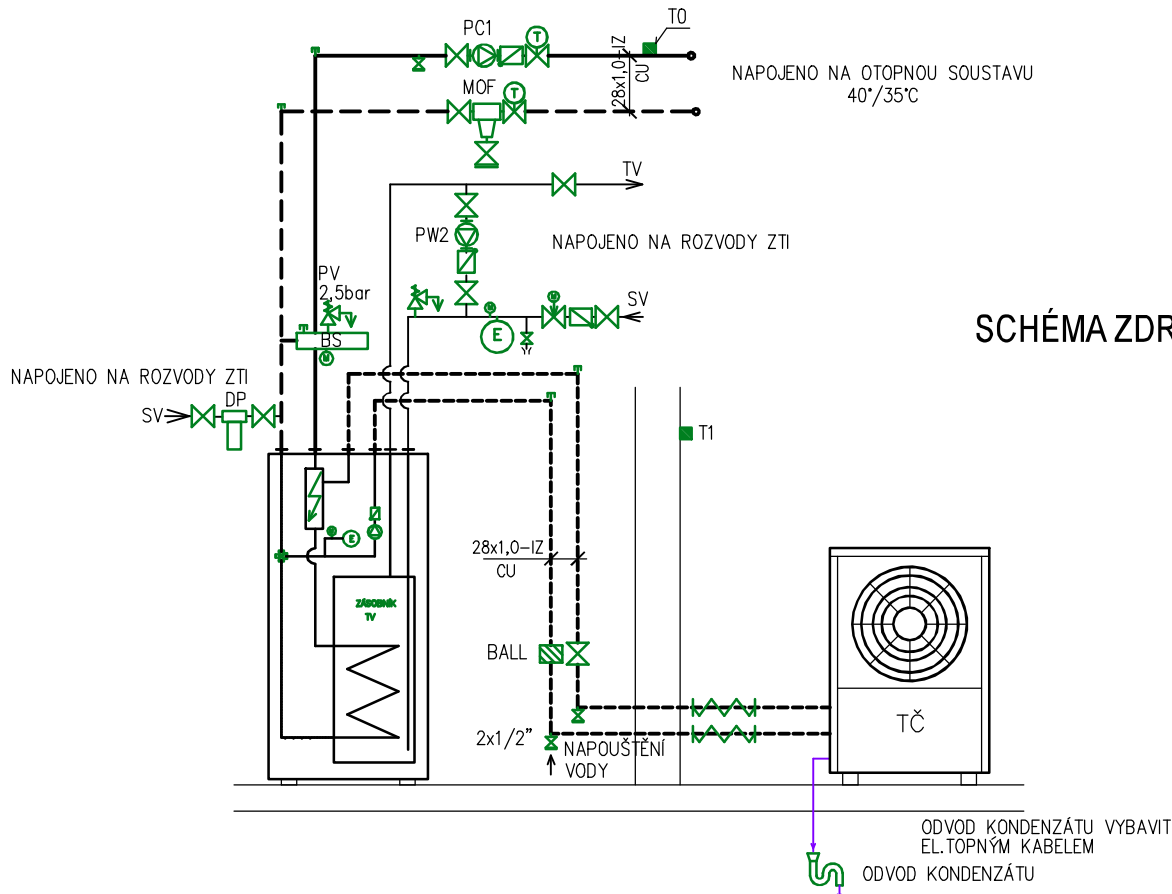

VNITŘNÍ JEDNOTKA
KOMPLETNÍ VNITŘNÍ JEDNOTKA S VESTAV. ELEKTROKOTLEM
MAX.9,0 kW A ZÁSOBNIKOVÝM OHŘÍVAČEM TEPLÉ VODY 190 LITRŮ
ROZMĚRY Š.600, HL.650, V. 800 mm
TEPLOTNÍ SPÁD OTOP SOUSTAVY 40/35°C

VENKOVNÍ JEDNOTKA
TEPELNÉ ČERPADLO VZDUCH-VODA,
PROVEDENÍ MONOBLOK (propojení vodním okruhem)
TOPNÝ VÝKON PŘI -7°C/35°C/+7/35°C - 5,9kW/8,45kW
ROZMĚRY Š.930, HL.440, V. 1380 MM

LEGENDA

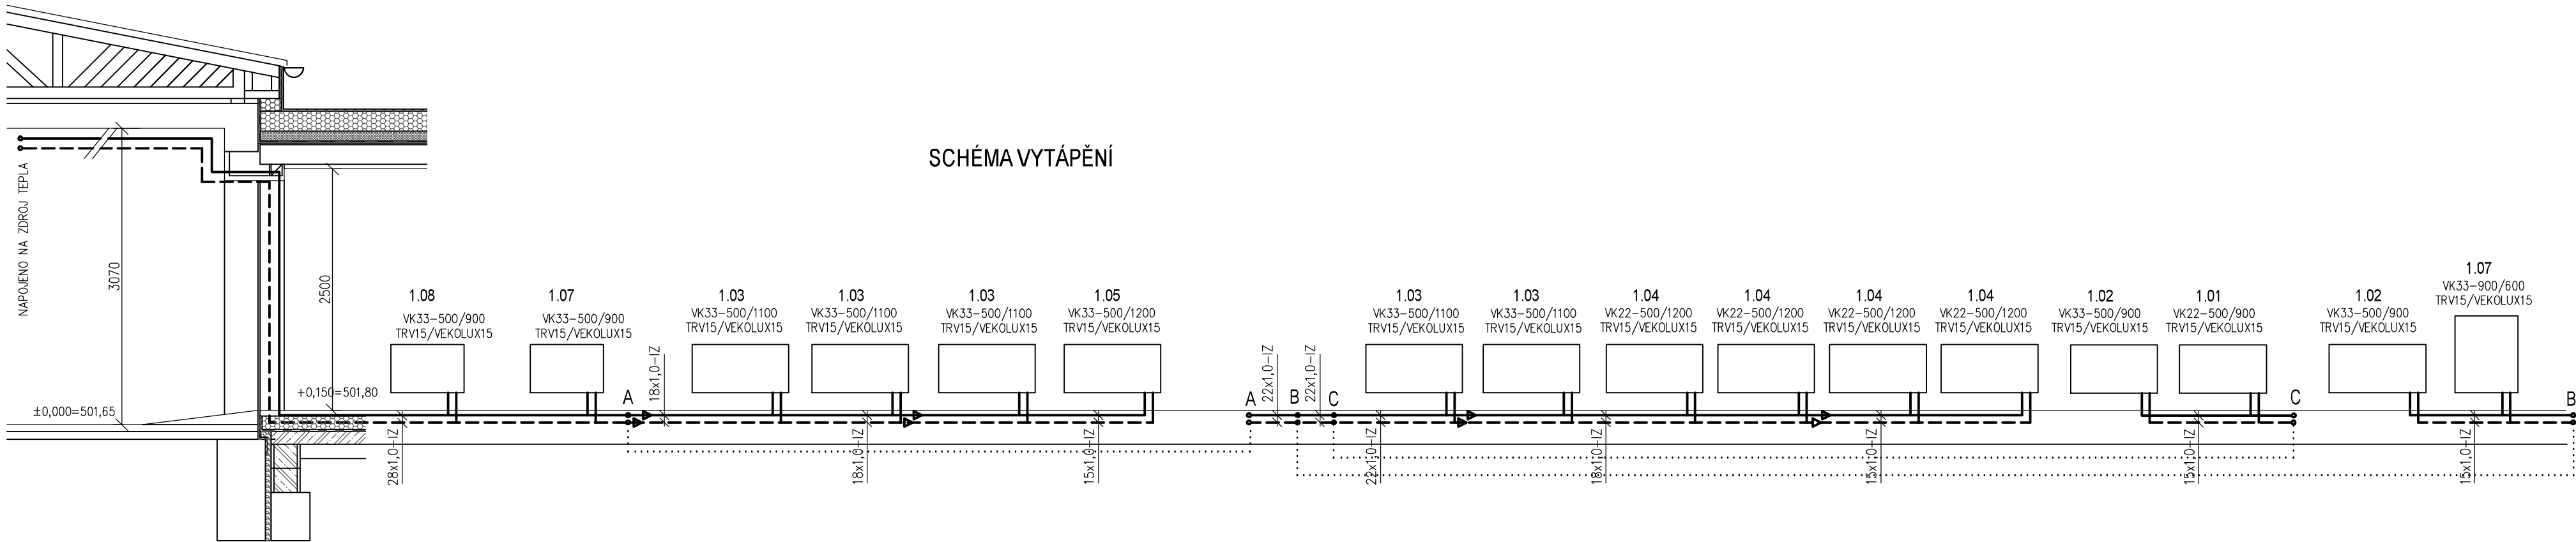

OCELOVÉ DESKOVÉ OTOPNÉ TĚLOSO S VESTAVĚNÝM VENTILEM
PŘÍPOJENÍ ZE STĚNY POMOCÍ ŠROUBENÍ PRO VK TĚLESA
PŘÍPOJKY K TĚLESŮM POTRUBÍ 15x1,0



POTRUBÍ TOPNÉ VODY-OKRUH TEPELNÉHO ČERPADLA-TRUBKA MĚDĚNÁ S TEPELNOU IZOLACÍ



POTRUBÍ TOPNÉ VODY-OKRUH OTOPNÝCH TĚLES-TRUBKA MĚDĚNÁ S TEPELNOU IZOLACÍ

ODPOVĚDNÝ PROJEKTANT ING. MILOŠ VALÍČEK		VYPRACOVAL J.BROŽKOVÁ		ING.MILOŠ VALÍČEK PROJEKTOVÁ ČINNOST VE VÝSTAVBĚ JEZERNÍ 1096, 347 01 TACHOV TEL.606452386 IČ 65564618 MILOS.VALICEK@SEZNAM.CZ	
MÍSTO STAVBY		ZÁCHLUMÍ			
INVESTOR		OBEC ZÁCHLUMÍ, ZÁCHLUMÍ 17, STŘÍBRO		ÚČEL PD	DPS
AKCE		ZÁCHLUMÍ 1, STŘÍBRO, k.ú. ZÁCHLUMÍ U STŘÍBRA, st.p.č.12/1, p.p.č. 18/1 MŠ ZÁCHLUMÍ PŘÍSTAVBA PAVILONU DĚTSKÉ SKUPINY PRO 20 DĚTÍ		DATUM	04/2024
				ČÍS. ZAK.	37/23
				FORMÁT	3 A4
				MĚŘÍTKO	
OBJEKT	SO 01 – OBJEKT DĚTSKÉ SKUPINY			VÝKRES ČÍSLO	PARÉ Č.
ČÁST	D.1.1.4b – VYTÁPĚNÍ A VZDUCHOTECHNIKA				
SCHÉMA ZDROJE TEPLA A OTOP. SOUSTAVY				D.1.1.4b.3	