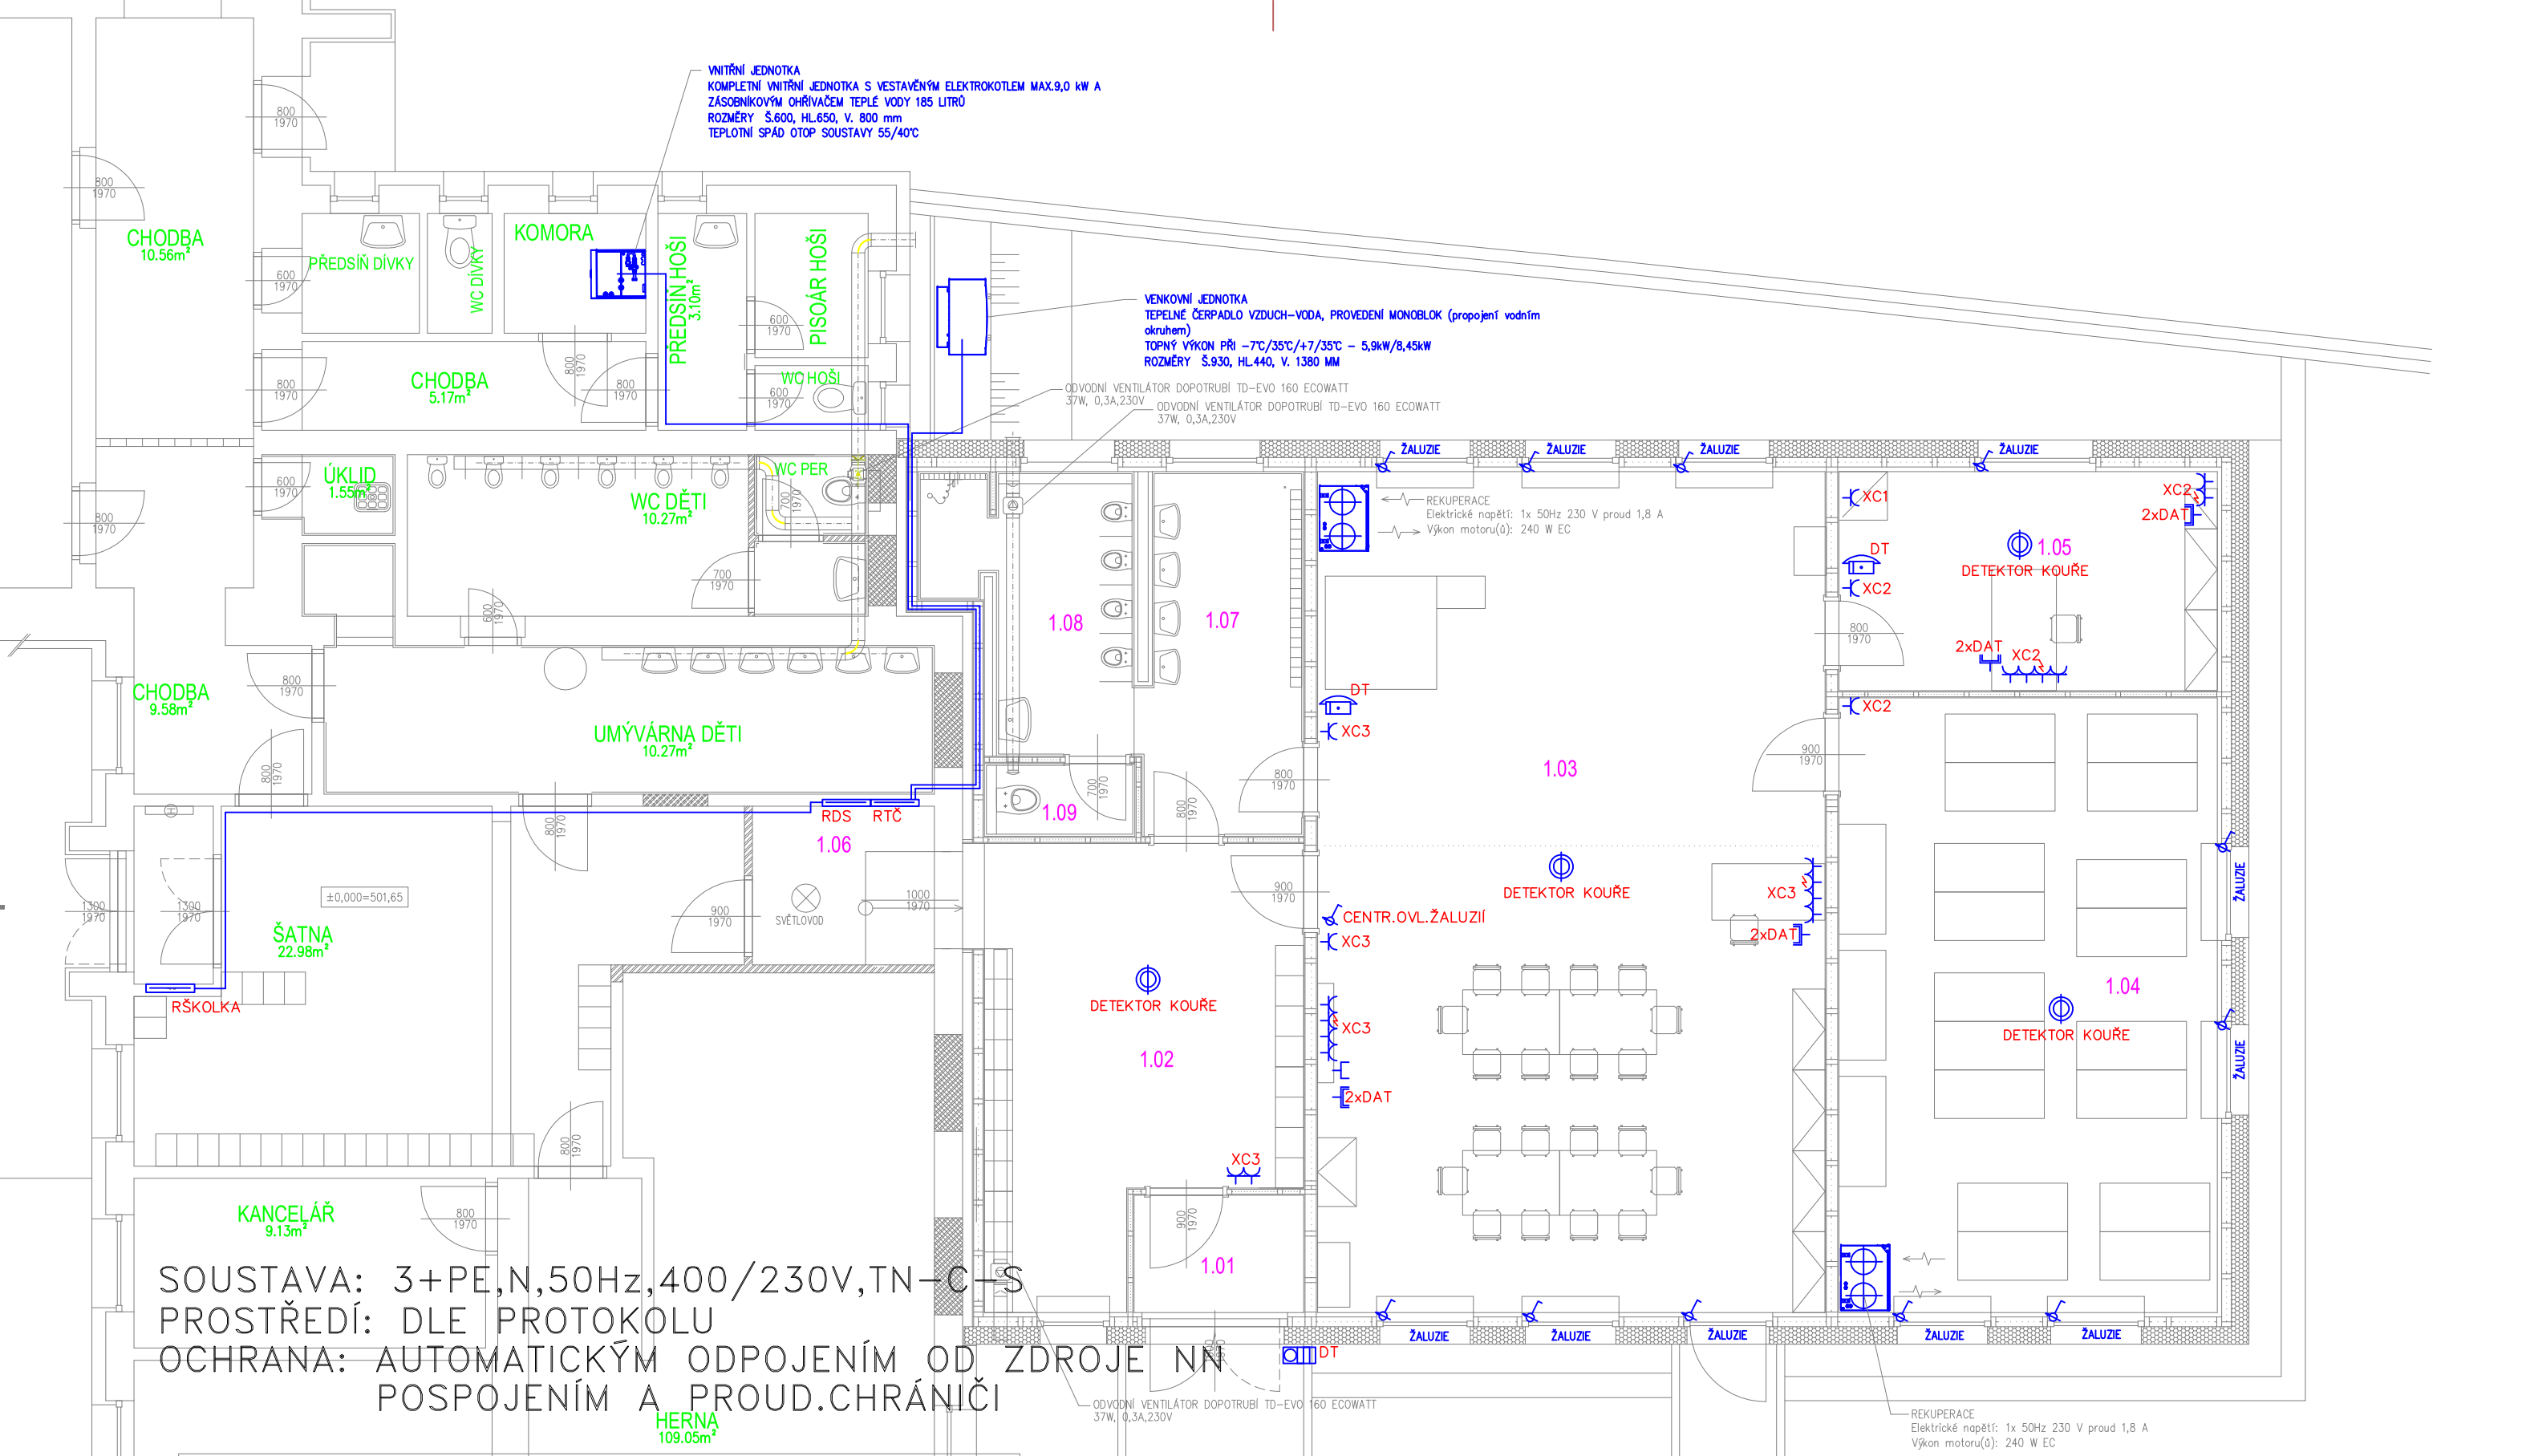

SOUSTAVA: 3+PE,N,50Hz,400/230V,TN–C–S
PROSTŘEDÍ: DLE PROTOKOLU
OCHRANA: AUTOMATICKÝM ODPOJENÍM OD ZDROJE NN
POSPOJENÍM A PROUD.CHRÁNIČI

TABULKA MÍSTNOSTÍ

Číslo	Jméno	Plocha [m²]	Podlaha	Ozn. pod.	Stěny omítka	Stěny obklad / nátěr	Strop
1.01	ZÁDVEŘÍ	4,33	DLAŽBA KERAMICKÁ	Px	VÁPENOSÁDROVÁ		PO 01 (2500)
1.02	ŠATNA	18,93	MARMOLEUM	Px	VÁPENOSÁDROVÁ		PO 01 (2500)
1.03	HERNA	30,24/35,25	KOBEREC/MARMOLEUM	Px/Px	VÁPENOSÁDROVÁ		PO 02 (3000)
1.04	LOŽNICE	34,2	MARMOLEUM	Px	VÁPENOSÁDROVÁ		PO 02 (3000)
1.05	KANCELÁŘ	12,15	MARMOLEUM	Px	VÁPENOSÁDROVÁ		PO 02 (3000)
1.06	CHODBA	4,58	MARMOLEUM	Px	VÁPENOSÁDROVÁ		PO 01 (2500)
1.07	UMÝVÁRNA	9,00	DLAŽBA KERAMICKÁ	Px	VÁPENOCEMENT.	KER. OBKLAD 2,2m	PO 03 (2500)
1.08	WC DĚTI	7,75	DLAŽBA KERAMICKÁ	Px	VÁPENOCEMENT.	KER. OBKLAD 2,2m	PO 03 (2500)
1.09	WC PERSONÁL	1,53	DLAŽBA KERAMICKÁ	Px	VÁPENOCEMENT.	KER. OBKLAD 2,2m	PO 03 (2500)

Odp. projektant: ING. KŘÍSTEK	Ved. projektant: ING. KŘÍSTEK	Techn. kontrola

IČO: 428 24 362
ELEKTROPROJEKTY
ING.M.KŘÍSTEK
Planá u M.L.
Tepelská 748
M.tel:+420604200014
e/mail:miroslavkristek@seznam.cz

Místo stavby: ZÁCHLUMÍ
Investor: OBEC ZÁCHLUMÍ, ZÁCHLUMÍ 17, STŘÍBRO

Akce:
ZÁCHLUMÍ 1, STŘÍBRO, k.ú. ZÁCHLUMÍ U STŘÍBRA, st.p.č.12/1, p.p.č. 18/1
MŠ ZÁCHLUMÍ
PŘÍSTAVBA PAVILONU DĚTSKÉ SKUPINY PRO 20 DĚTÍ

Výkres: Zásuvkové rozvody

Formát		Číslo paré
Datum	4/2024	
Stupeň	DSP	
Zakázka		
Měřítko	1:75	
Č. výkresu	01	