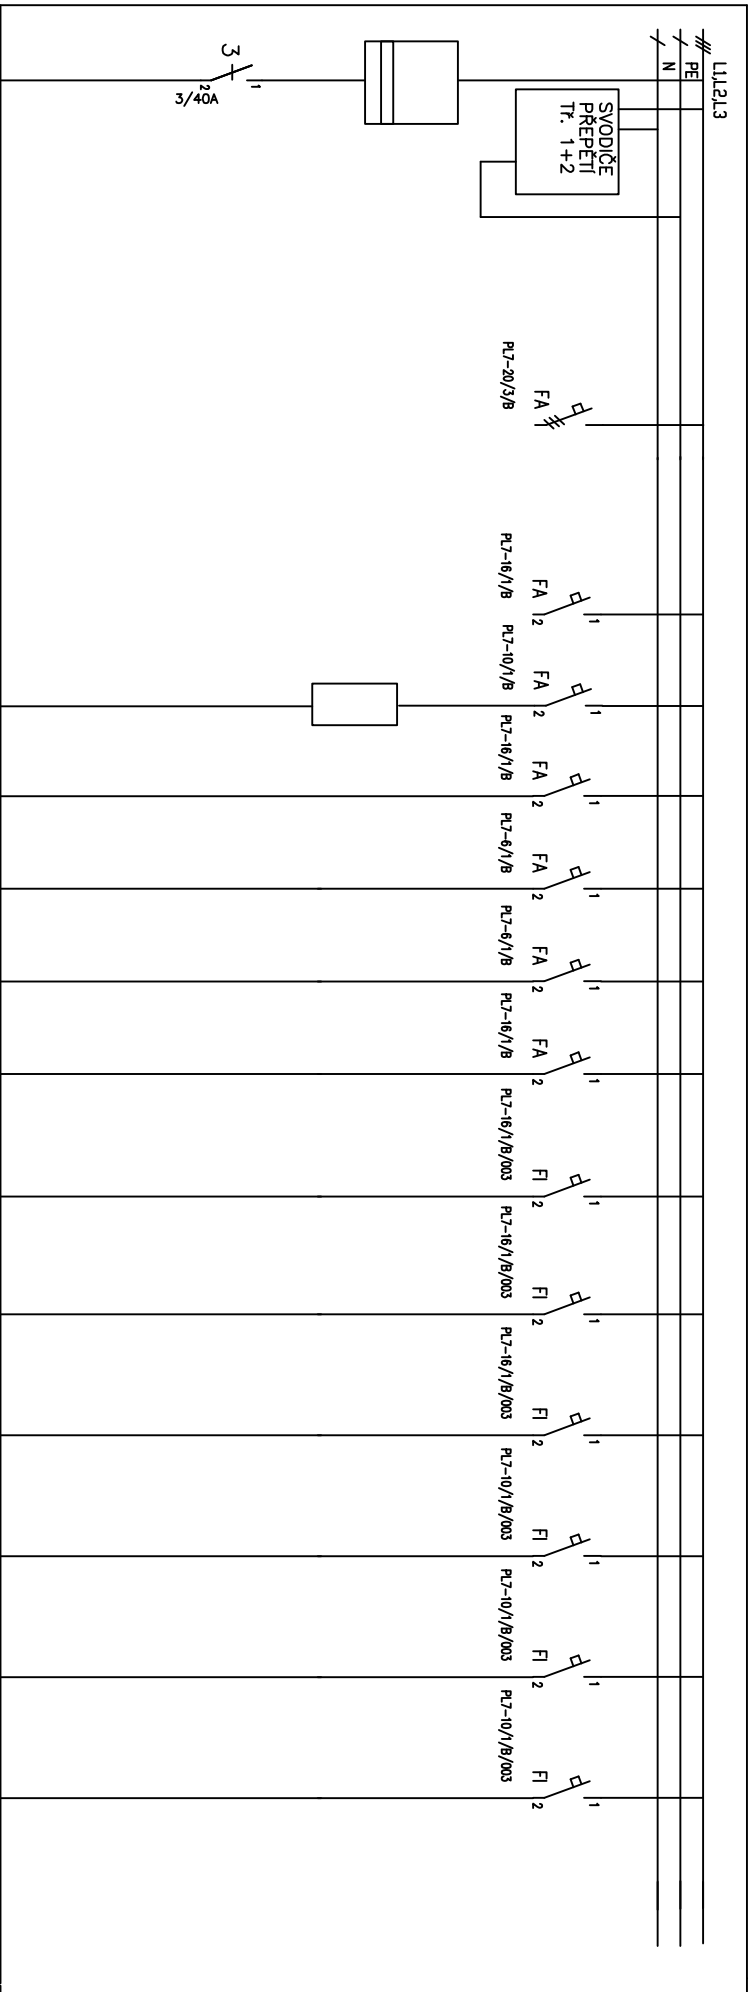


RDS

CYKY 5C_x6

DT/ZVONEK
SYKFY 5x2x0,5

XC1-LEDNICE/MRAZÁK
CYKY 3Cx2,5

VZT
CYKY 3C $\times$ 1,5

VZT
CYKY 3C×1,5

ŽALUZIE
CYKY 3Cx2,5

ČERPADLO
CYKY 3C×2,5

XC2
CYKY 3Cx2,5

XC3
CYKY 3Cx2,5

EL1
CYKY 3Cx1,5

EL2
CYKY 3C $\times$ 1,5


EL3
CYKY 3C×1,5

CYKY 4Bx10

HDO

EL. KOTEL
CYKY 5Cx2,5

TČ
CYKY 3C×2,5

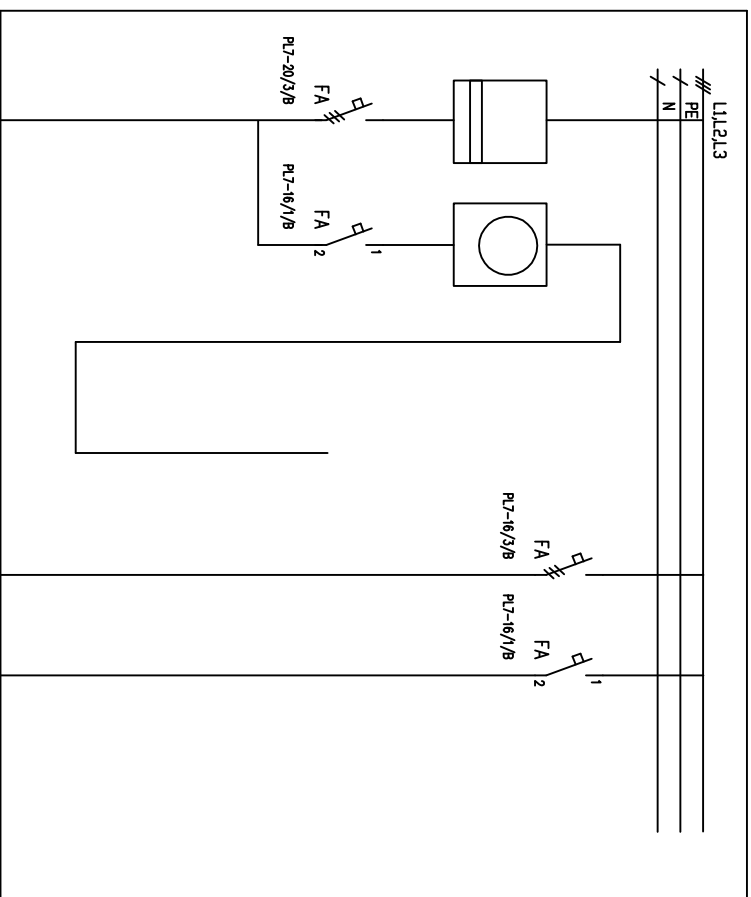

RTX

SOUSTÁVA: 3+PE,N,50Hz,400/230V,TN-C-S
PROSTŘEDÍ: DLE PROTOKOLU
OCHRANA: AUTOMATICKÝM ODPOJENÍM OD ZDROJE NN
POSPJOJENÍM A PROUD. CHRÁNIČI

Odp. projektant		Ved. projektant	Techn. kontrola		IČO: 428 24 362	
ING. KRISTEK		ING. KRISTEK		ELEKTROPROJEKTY		
Místo stavby		ZÁCHLUMÍ		ING.M.KRISTEK		
Investor		OBEC ZÁCHLUMÍ, ZÁCHLUMÍ 17, STŘÍBRNO		M. tel: +420604200014 e/ mail: m.rosin@vkristek@seznam.cz		
Akce		ZÁCHLUMÍ 1, STŘÍBRNO, k.ú. ZÁCHLUMÍ U STŘÍBRÁ, st.p.č.:12/1, p.p.č. 18/1 MŠ ZÁCHLUMÍ PŘÍSTAVBA PAVILONU DĚTSKÉ SKUPINY PRO 20 DĚTÍ		Číslo paré		
Výkres		Měřítka		Č. výkresu		
Rozvaděče				05		