


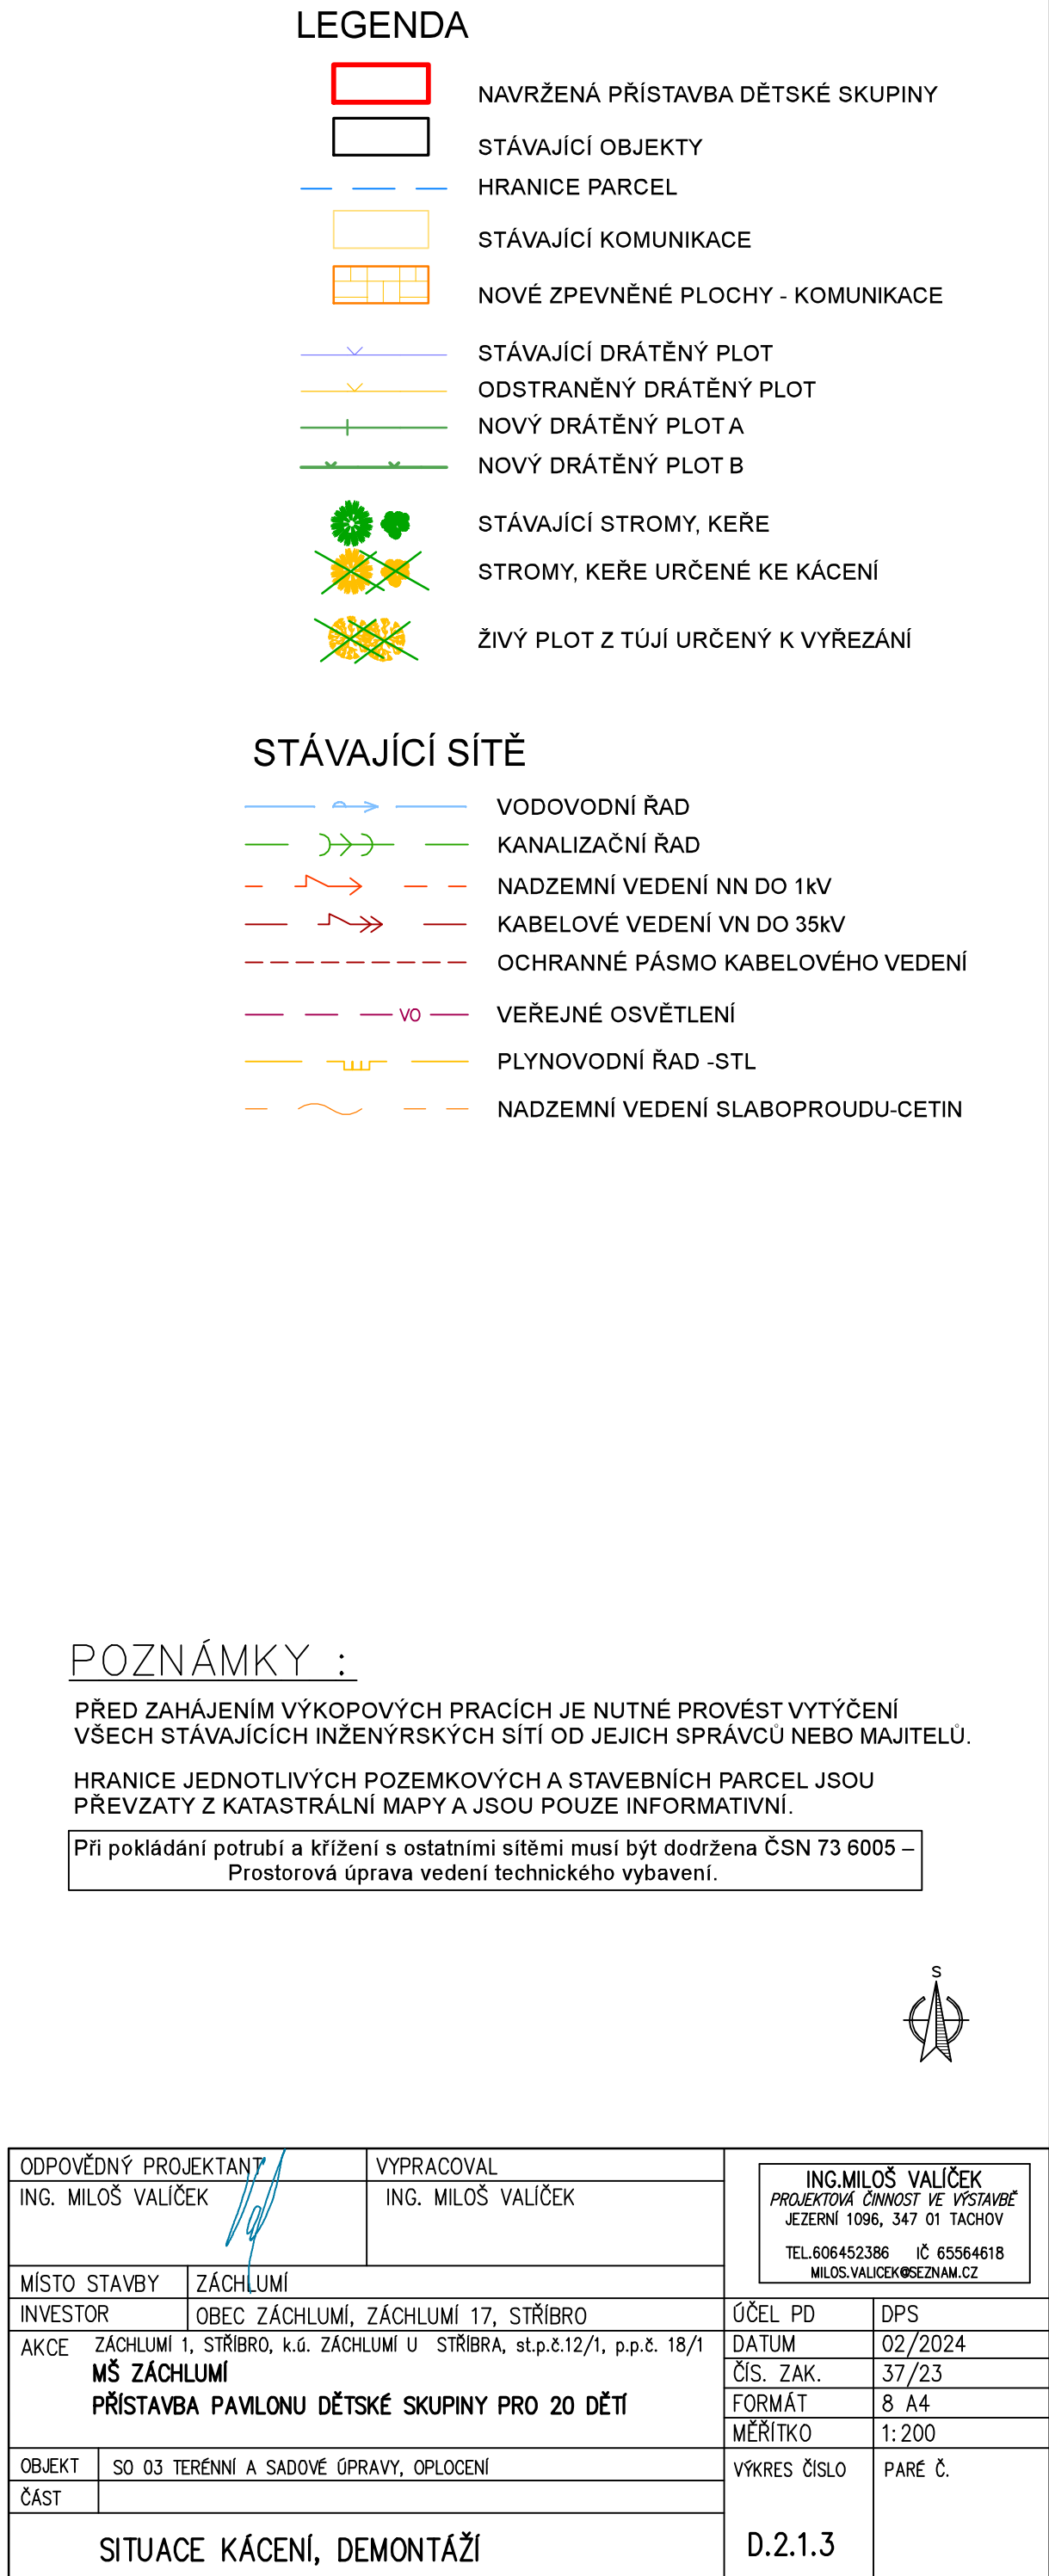

ODPOVĚDNÝ PROJEKTANT ING. MILOŠ VALÍČEK		VYPRACOVAL ING. MILOŠ VALÍČEK	ING. MILOŠ VALÍČEK PROJEKTOVÁ ČINNOST VE VÝSTAVĚ JEZERNÍ 1096, 347 01 TACHOV TEL. 606452386 IČ 65564618 MILOŠ.VALICEK@SEZNAM.CZ	
MÍSTO STAVBY	ZÁCHLUMÍ			
INVESTOR	OBEC ZÁCHLUMÍ, ZÁCHLUMÍ 17, STŘÍBRNO		ÚČEL PD	DPS
AKCE	ZÁCHLUMÍ 1, STŘÍBRNO, k.ú. ZÁCHLUMÍ U STŘÍBRNA, st.p.č.12/1, p.p.č. 18/1 MŠ ZÁCHLUMÍ PŘÍSTAVBA PAVILONU DĚTSKÉ SKUPINY PRO 20 DĚTÍ		DATUM	02/2024
			ČÍS. ZAK.	37/23
			FORMÁT	8 A4
			MĚŘÍTKO	1:200
OBJEKT	SO 03 TERÉNNÍ A SADOVÉ ÚPRAVY, OPLOCENÍ		VÝKRES ČÍSLO	PARÉ Č.
ČÁST				
SITUACE KÁČENÍ, DEMONTÁŽÍ			D.2.1.3	