



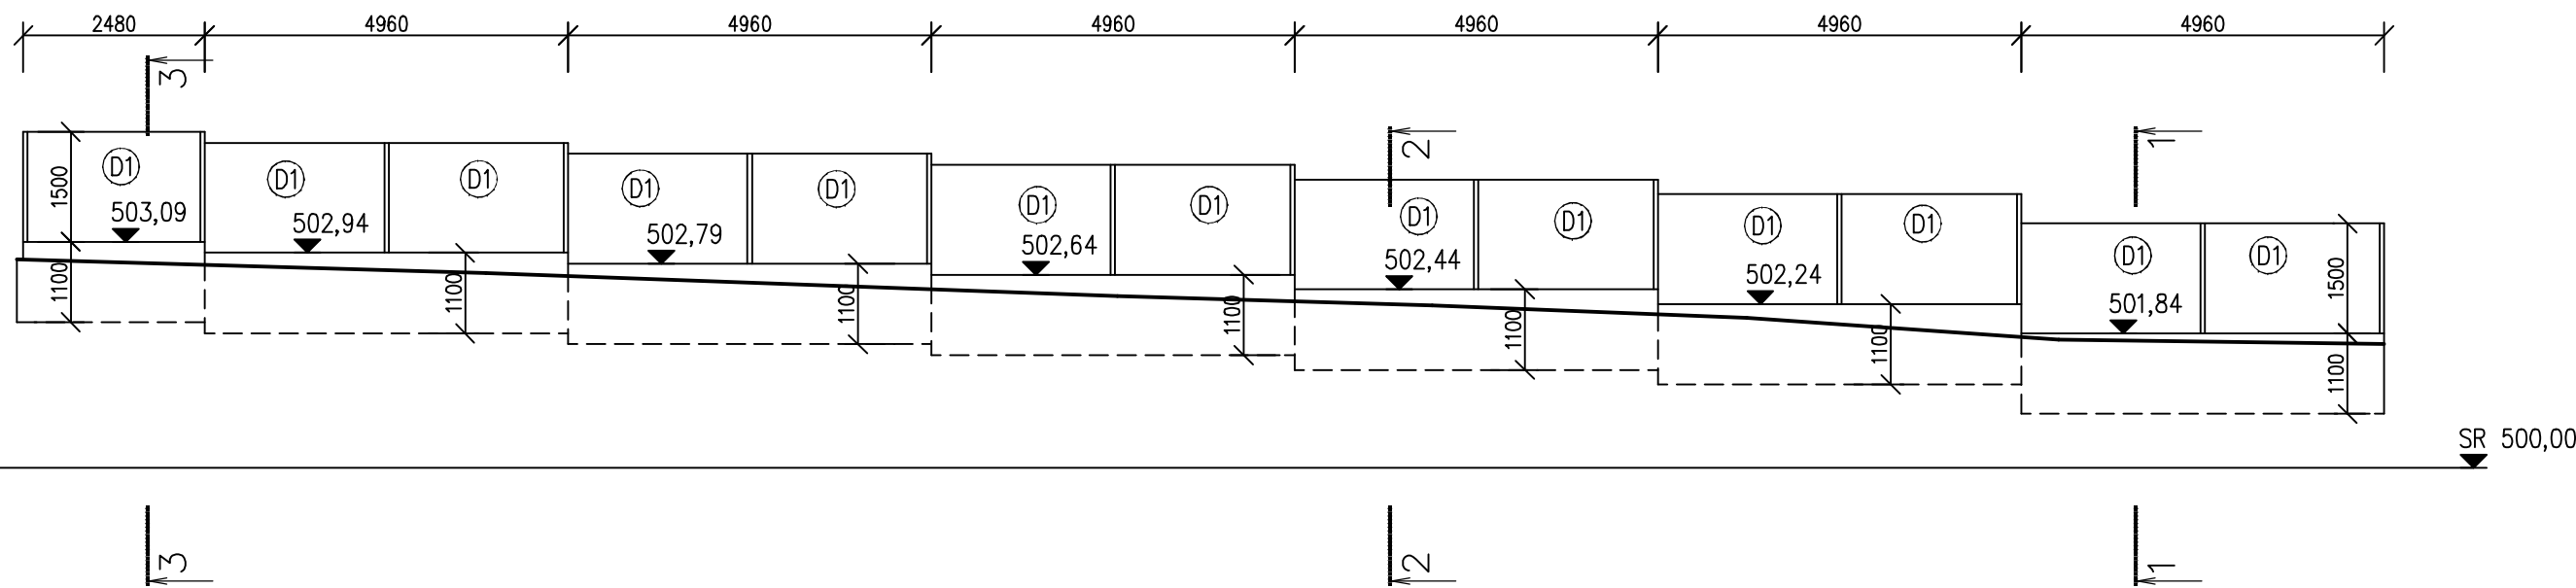


POZNÁMKA

D1 DEMONTÁŽ OCELOVÝCH PLOTOVÝCH DÍLCŮ VČETNĚ OCELOVÝCH SLOUPKŮ


ŘEZ 1-1

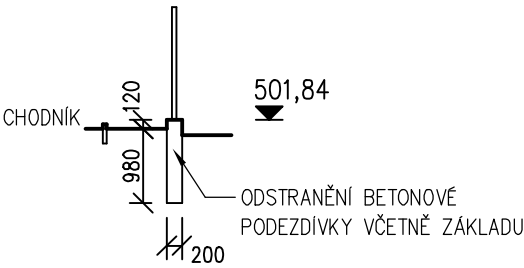

ŘEZ 2-2

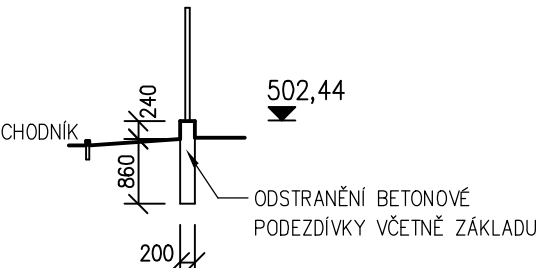

ŘEZ 3-3

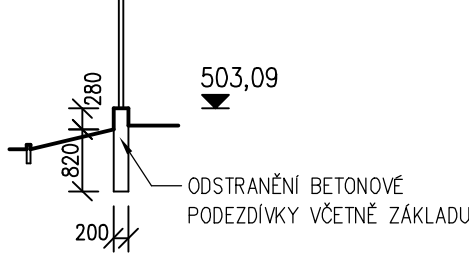

±0,000=501,65

ODPOVĚDNÝ PROJEKTANT		VYPRACOVAL	ING.MILOŠ VALÍČEK PROJEKTOVÁ ČINNOST VE VÝSTAVBĚ JEZERNÍ 1096, 347 01 TACHOV TEL.606452386 IČ 65564618 MILOS.VALICEK@SEZNAM.CZ	
ING. MILOŠ VALÍČEK		ING. MILOŠ VALÍČEK		
MÍSTO STAVBY	ZÁCHLUMÍ		ÚČEL PD	DPS
INVESTOR	OBEC ZÁCHLUMÍ, ZÁCHLUMÍ 17, STŘÍBRO		DATUM	02/2024
AKCE	ZÁCHLUMÍ 1, STŘÍBRO, k.ú. ZÁCHLUMÍ U STŘÍBRA, st.p.č.12/1, p.p.č. 18/1		ČÍS. ZAK.	37/23
MŠ ZÁCHLUMÍ			FORMÁT	2 A4
			MĚŘÍTKO	1:100
OBJEKT	SO 03 – TERÉNNÍ A SADOVÉ ÚPRAVY, OPLOČENÍ		VÝKRES ČÍSLO	PARÉ Č.
ČÁST			D.2.1.4	
PLOT A – STÁVAJÍCÍ STAV – BOURÁNÍ				