



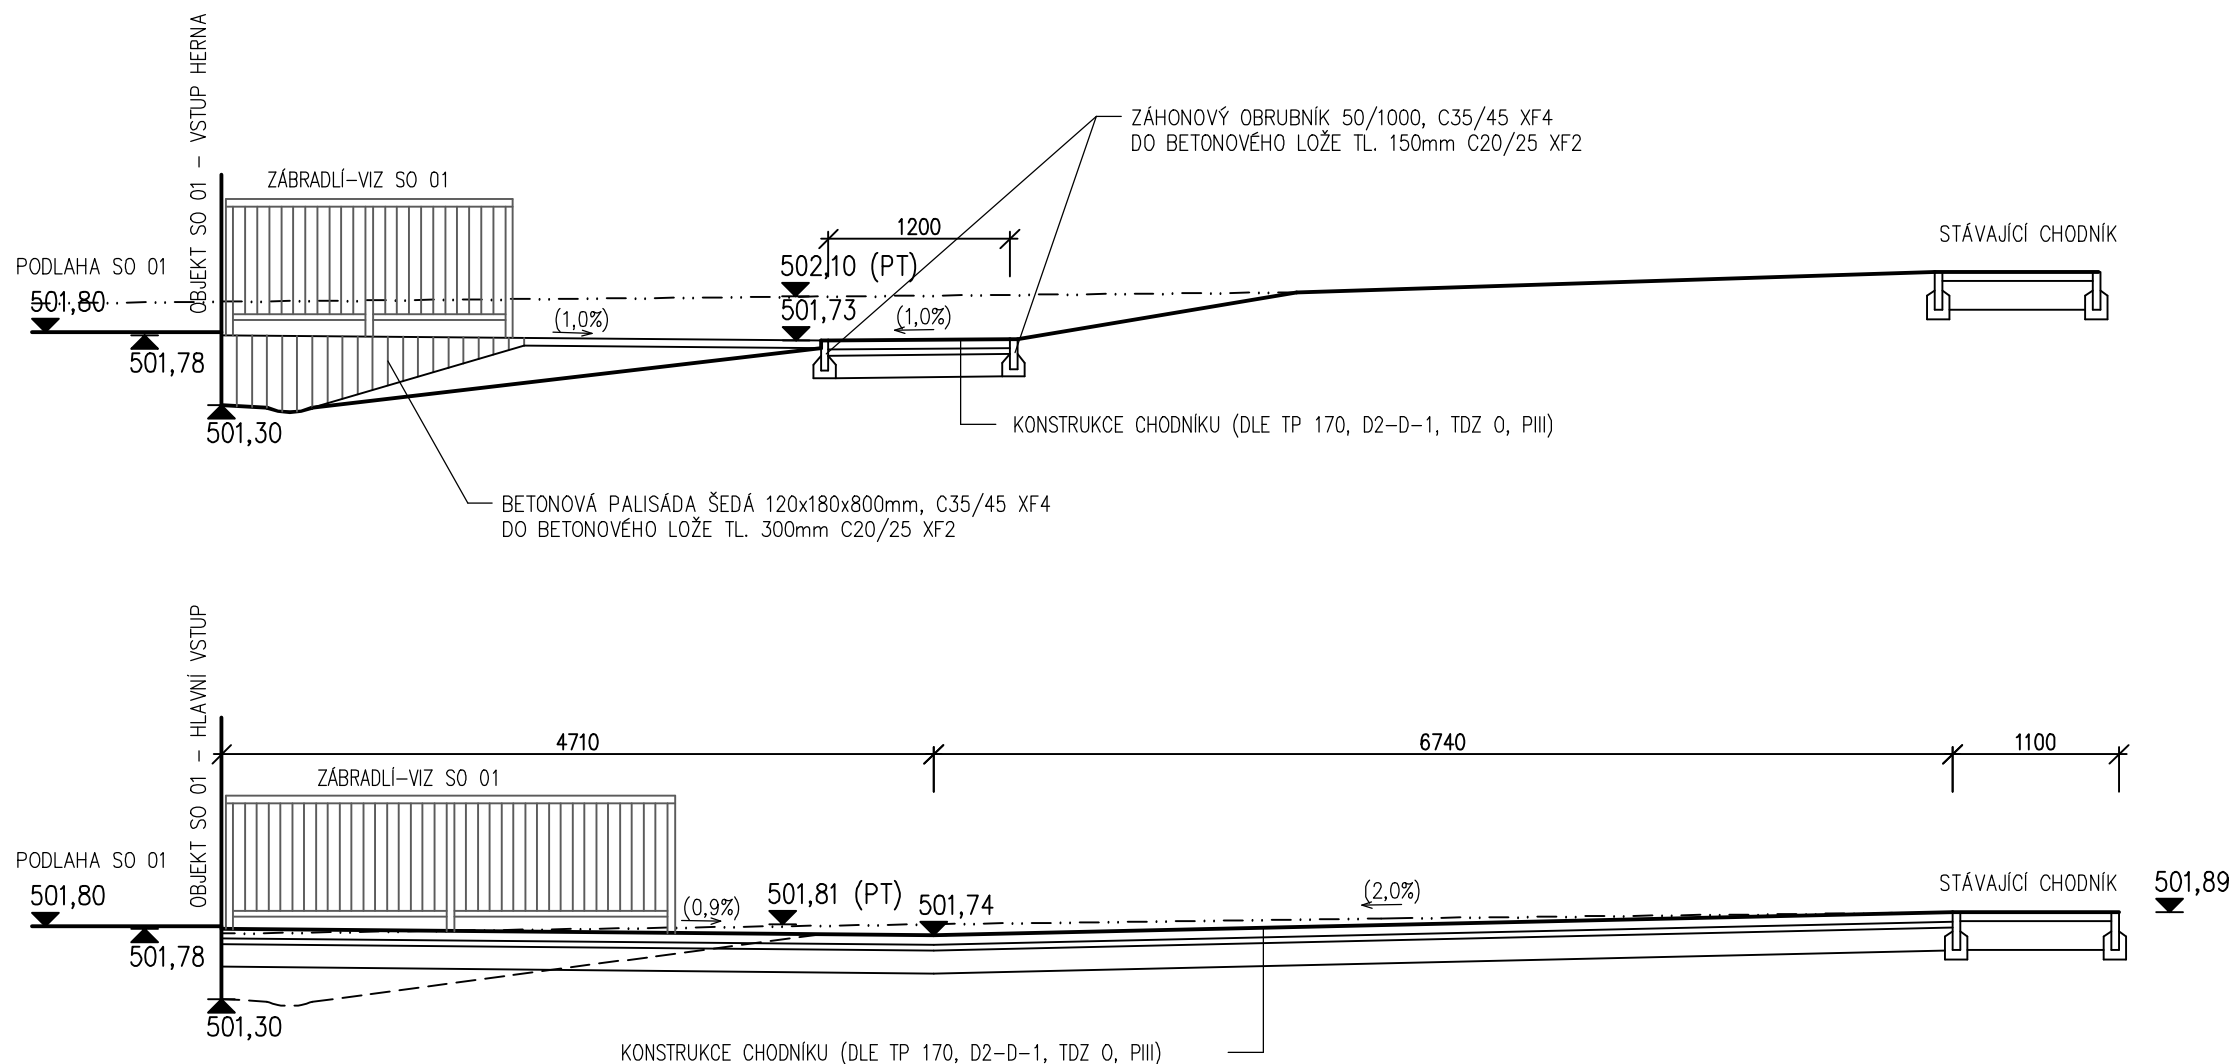

CHODNÍK HERNA – PŘÍČNÝ ŘEZ

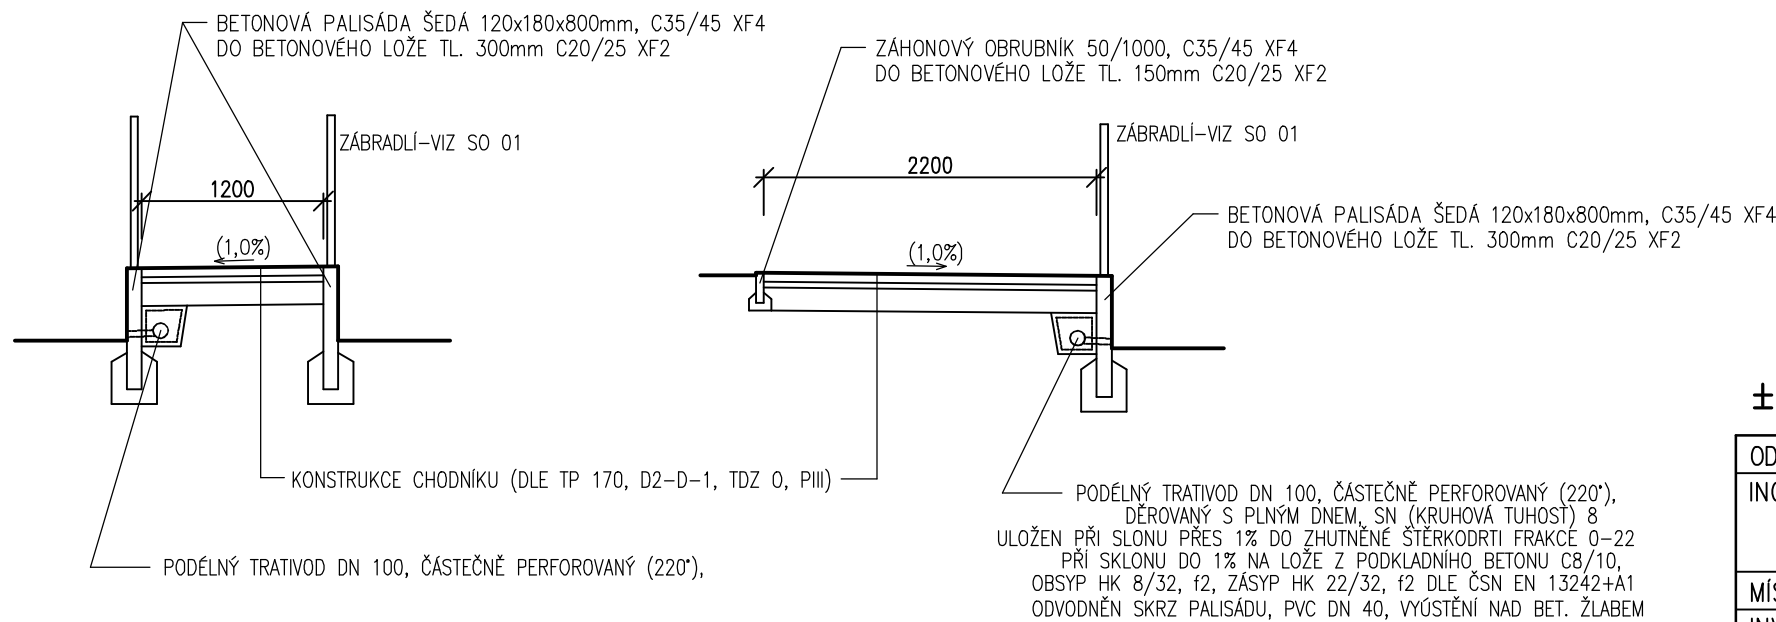

KONSTRUKCE CHODNÍKU (DLE TP 170, D2–D–1, TDZ 0, PIII)
ZÁMKOVÁ DLAŽBA 60 mm ČSN 73 6131–1
(DLAŽBA BETONOVÁ ZÁMKOVÁ TŘ. I – ŠEDÁ BARVA; DL I, C30/37–XF4)
LOŽE Z PODKL. DROB. KAM. 30 mm ČSN EN 13285, ČSN 73 6126
ŠTĚRKODRŤ ŠD_A0/32 G_F 150 mm ČSN EN 13285, ČSN 73 6126
KONSTRUKCE CELKEM min. 240 mm

— E_{def,2}=min.70 MPa (DLE TP 170)
— E_{def,2}=min.30 MPa (DLE TP 170)

±0,000=501,65

ODPOVĚDNÝ PROJEKTANT		VYPRACOVAL		ING.MILOŠ VALÍČEK PROJEKTOVÁ ČINNOST VE VÝSTAVBĚ JEZERNÍ 1096, 347 01 TACHOV TEL.606452386 IČ 65564618 MILOS.VALICEK@SEZNAM.CZ	
ING. MILOŠ VALÍČEK		ING. MILOŠ VALÍČEK			
MÍSTO STAVBY		ZÁCHLUMÍ			
INVESTOR		OBEC ZÁCHLUMÍ, ZÁCHLUMÍ 17, STŘÍBRO		ÚČEL PD	DPS
AKCE		ZÁCHLUMÍ 1, STŘÍBRO, k.ú. ZÁCHLUMÍ U STŘÍBRA, st.p.č.12/1, p.p.č. 18/1		DATUM	02/2024
		MŠ ZÁCHLUMÍ		ČÍS. ZAK.	37/23
		PŘÍSTAVBA PAVILONU DĚTSKÉ SKUPINY PRO 20 DĚTÍ		FORMÁT	2 A4
				MĚŘÍTKO	1:50
OBJEKT	SO 03 – TERÉNNÍ A SADOVÉ ÚPRAVY, OPLOCENÍ			VÝKRES ČÍSLO	PARÉ Č.
ČÁST				D.2.1.7	
ZPEVNĚNÉ PLOCHY – VZOROVÉ ŘEZY					