


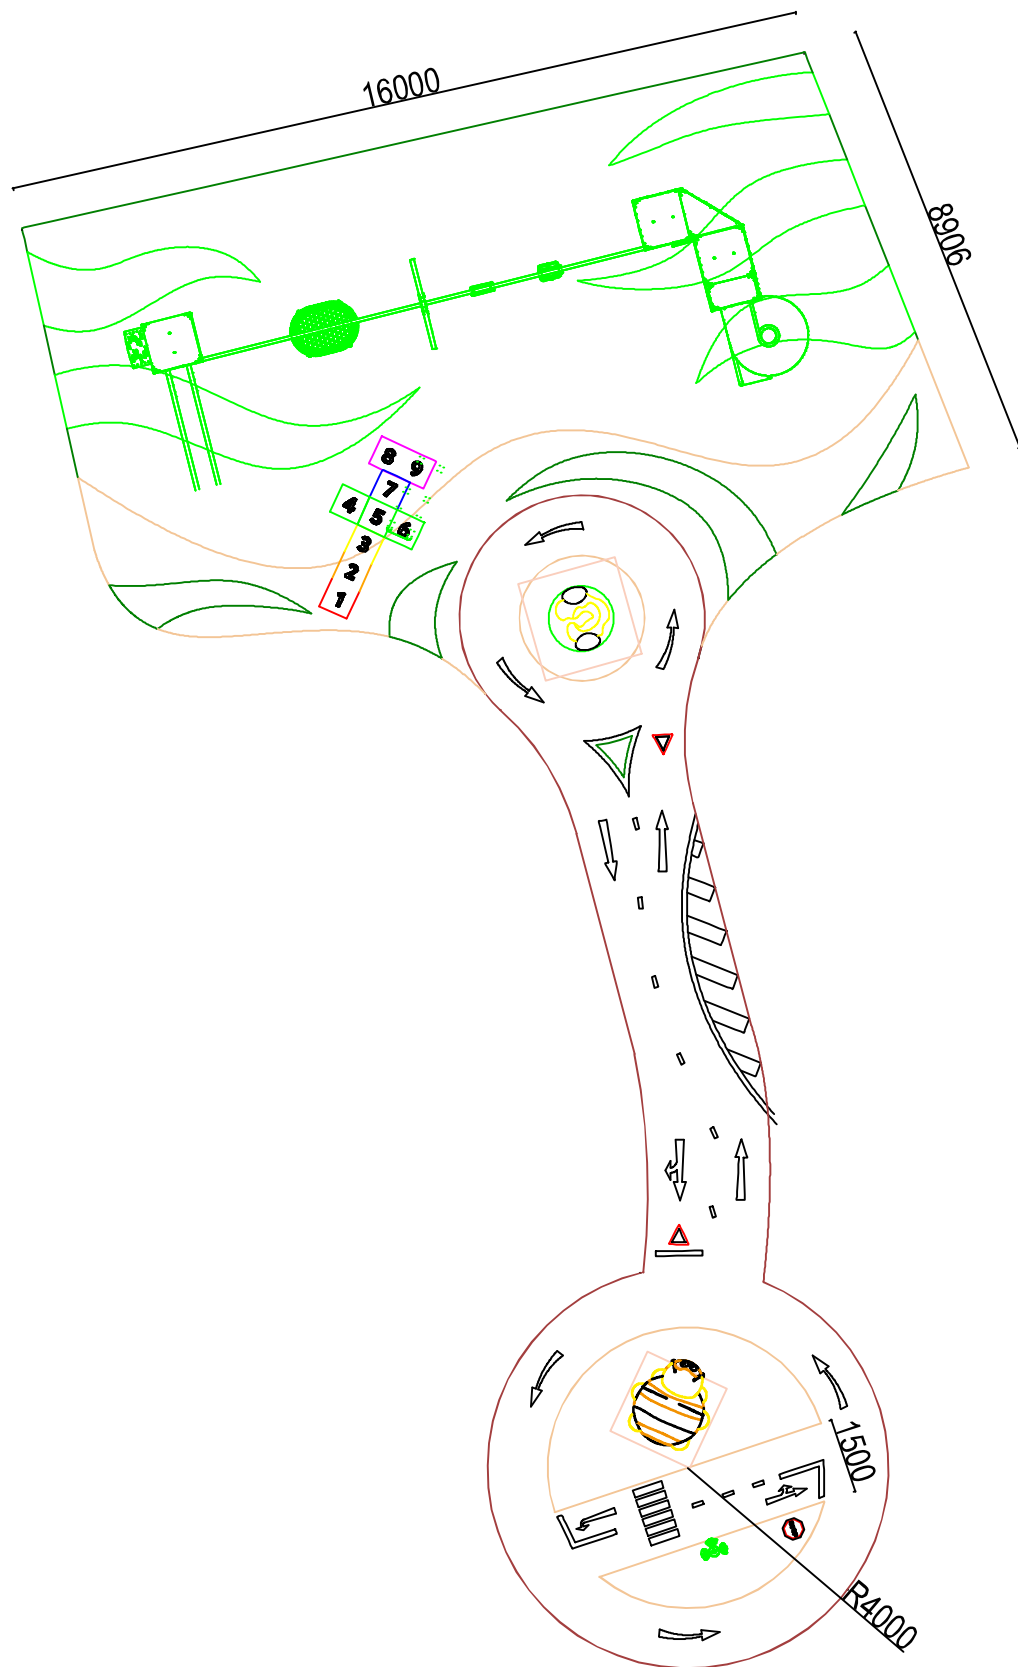

32232

Vypracoval:		3D PROGRAM, s.r.o. Objízdná 1911 765 02 Otrokovice Tel: 602 500 045 Email: info@3dprogram.eu	
Daniel Nadř			
MÍSTO STAVBY	ZÁCHLUMÍ		
PŮDORYS DĚTSKÉHO HŘIŠTĚ		Certifikováno dle	EN71 , EN1176
		Datum vytvoření	06.06.2024
DS_situace		M 1:150	formát 1xA4
			revize 1